


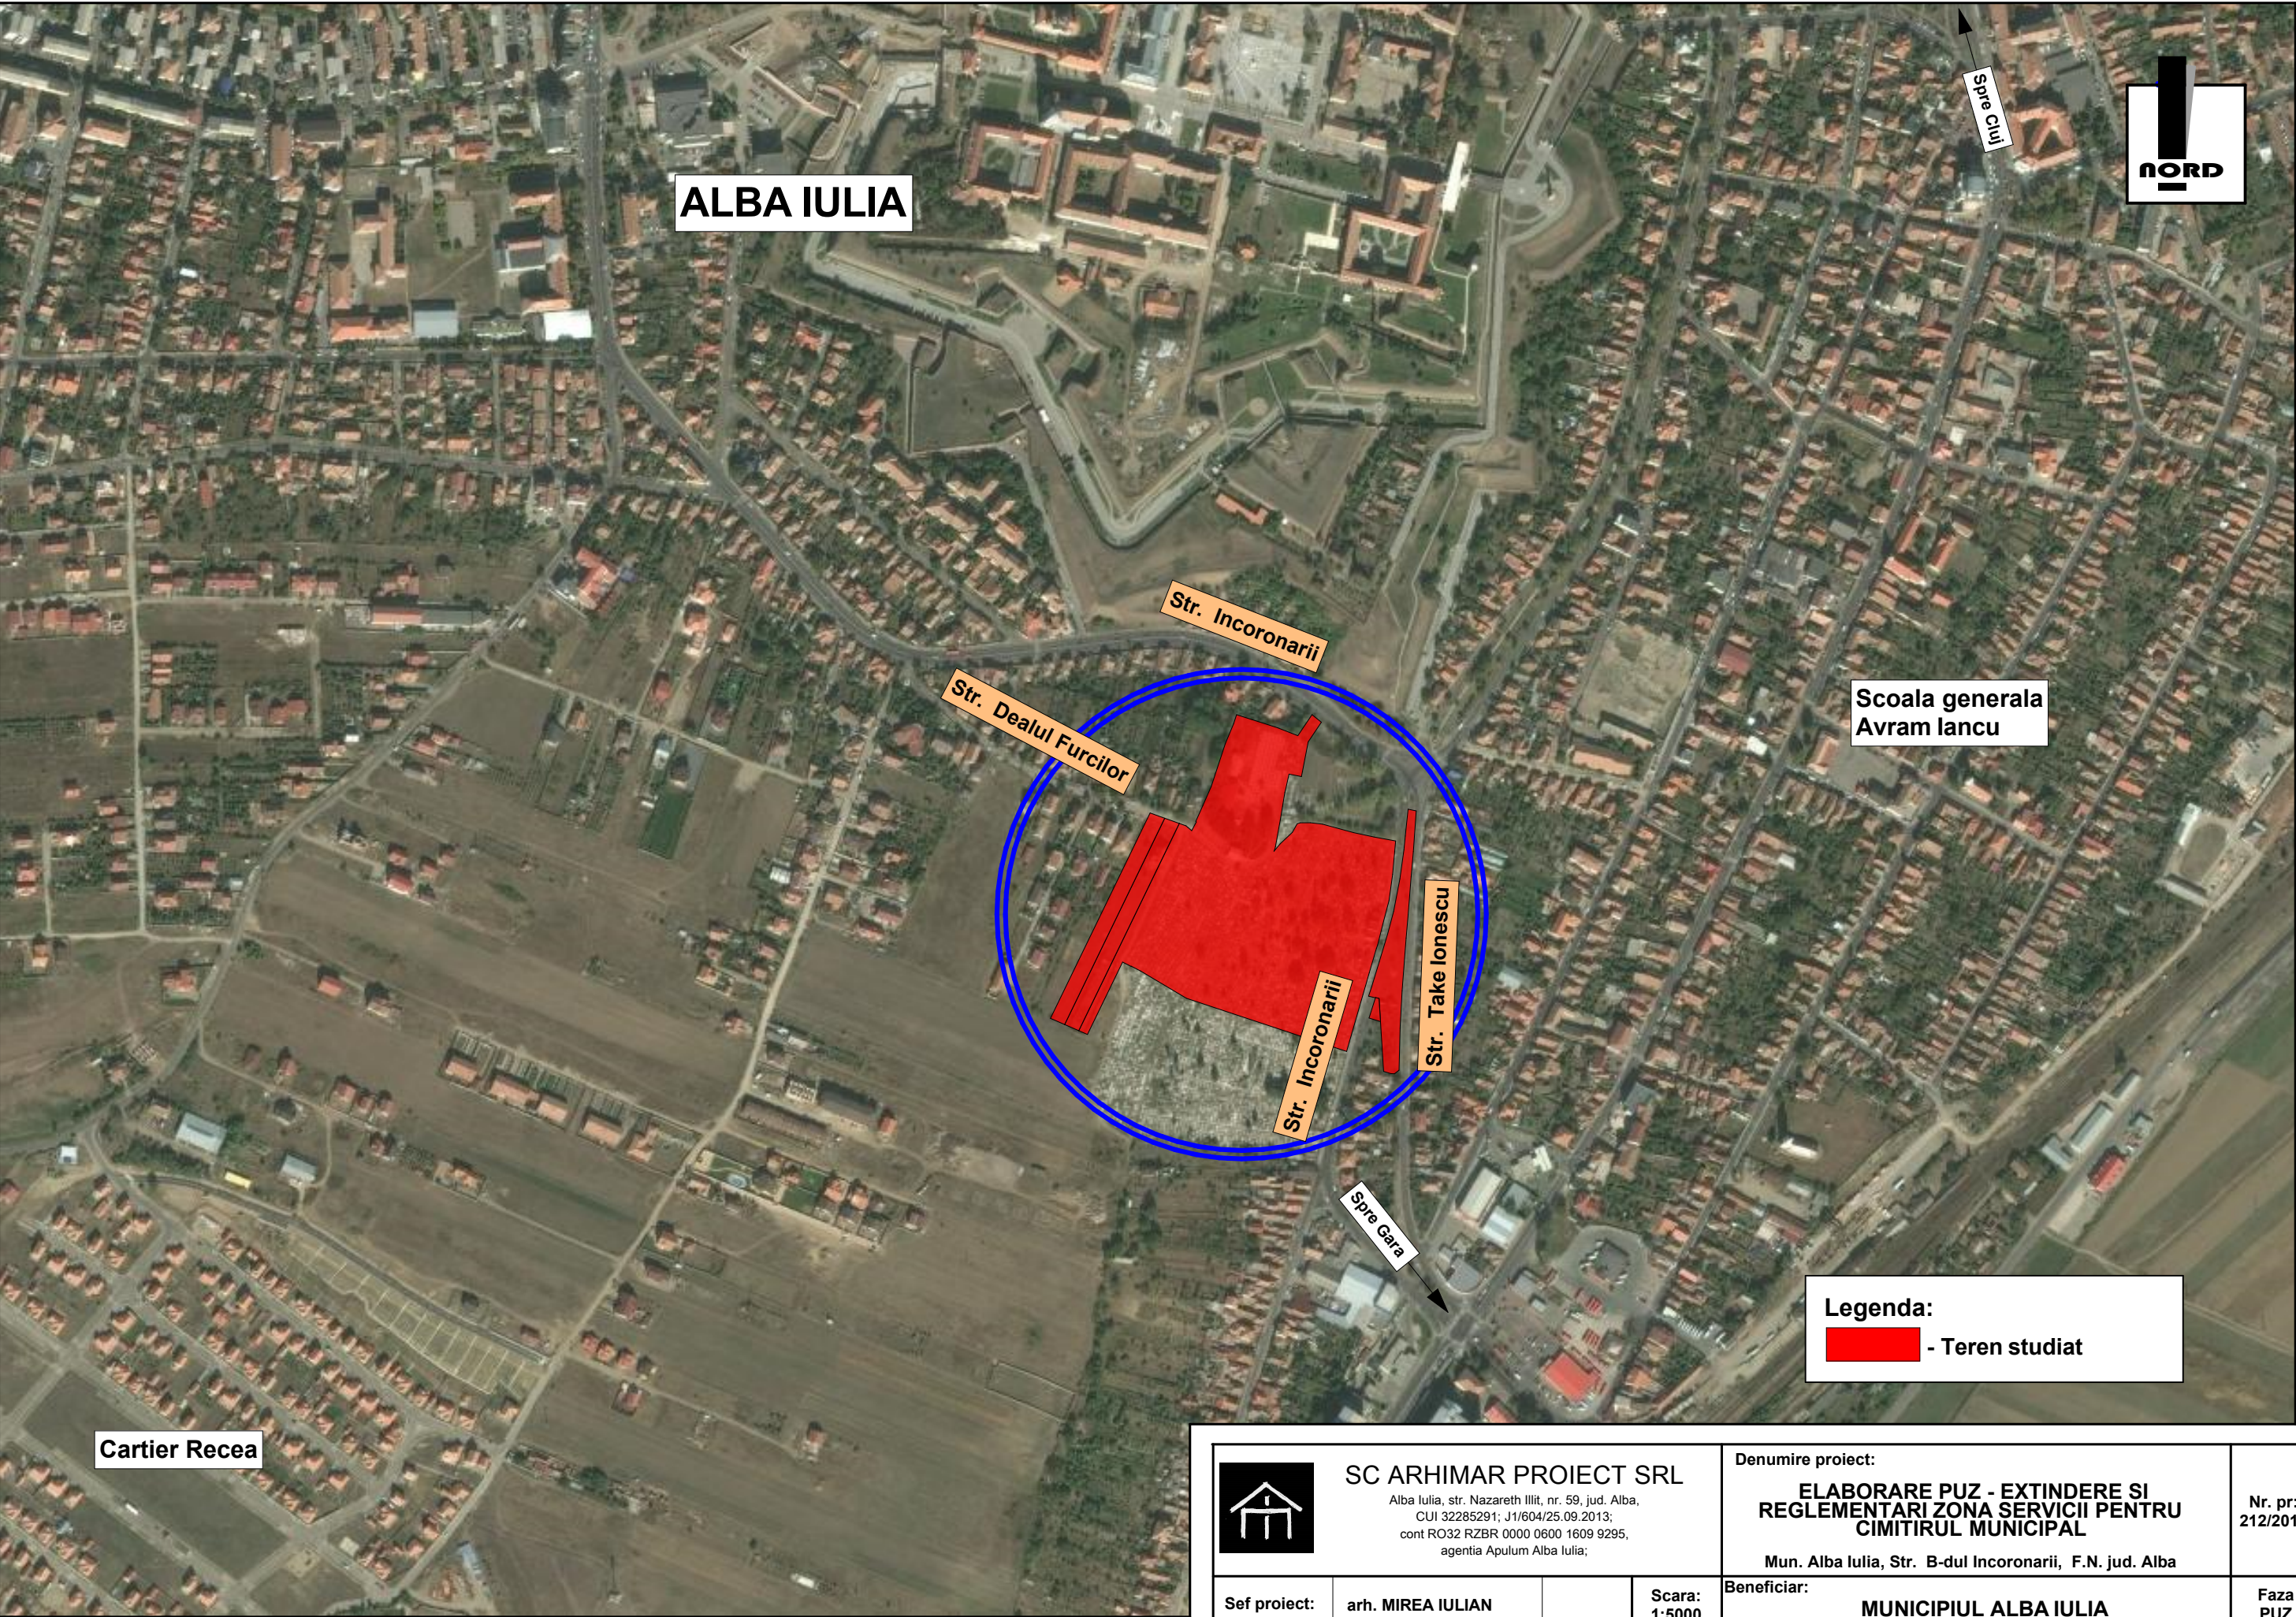

**SC ARHIMAR PROIECT SRL**

Alba Iulia, str. Nazareth Iilit, nr. 59, jud. Alba,  
CUI 32285291; J1/604/25.09.2013;  
cont RO32 RZBR 0000 0600 1609 9295,  
agentia Apulum Alba Iulia;

Sef proiect:

arh. MIREA IULIAN

Intocmit:

arh. MIREA IULIAN

Desenat:

ing. HANCHES LIVIU

Scara:

1:5000

Data:

SEPTEMBRIE  
2018

Denumire proiect:

**ELABORARE PUZ - EXTINDERE SI  
REGLEMENTARI ZONA SERVICII PENTRU  
CIMITIRUL MUNICIPAL**

Mun. Alba Iulia, Str. B-dul Incoronarii, F.N. jud. Alba

Beneficiar:

**MUNICIPIUL ALBA IULIA**

Denumirea plansei:

**PLAN INCADRARE**

Nr. pr:  
212/2018

Faza  
PUZ

Nr. pl.  
0