
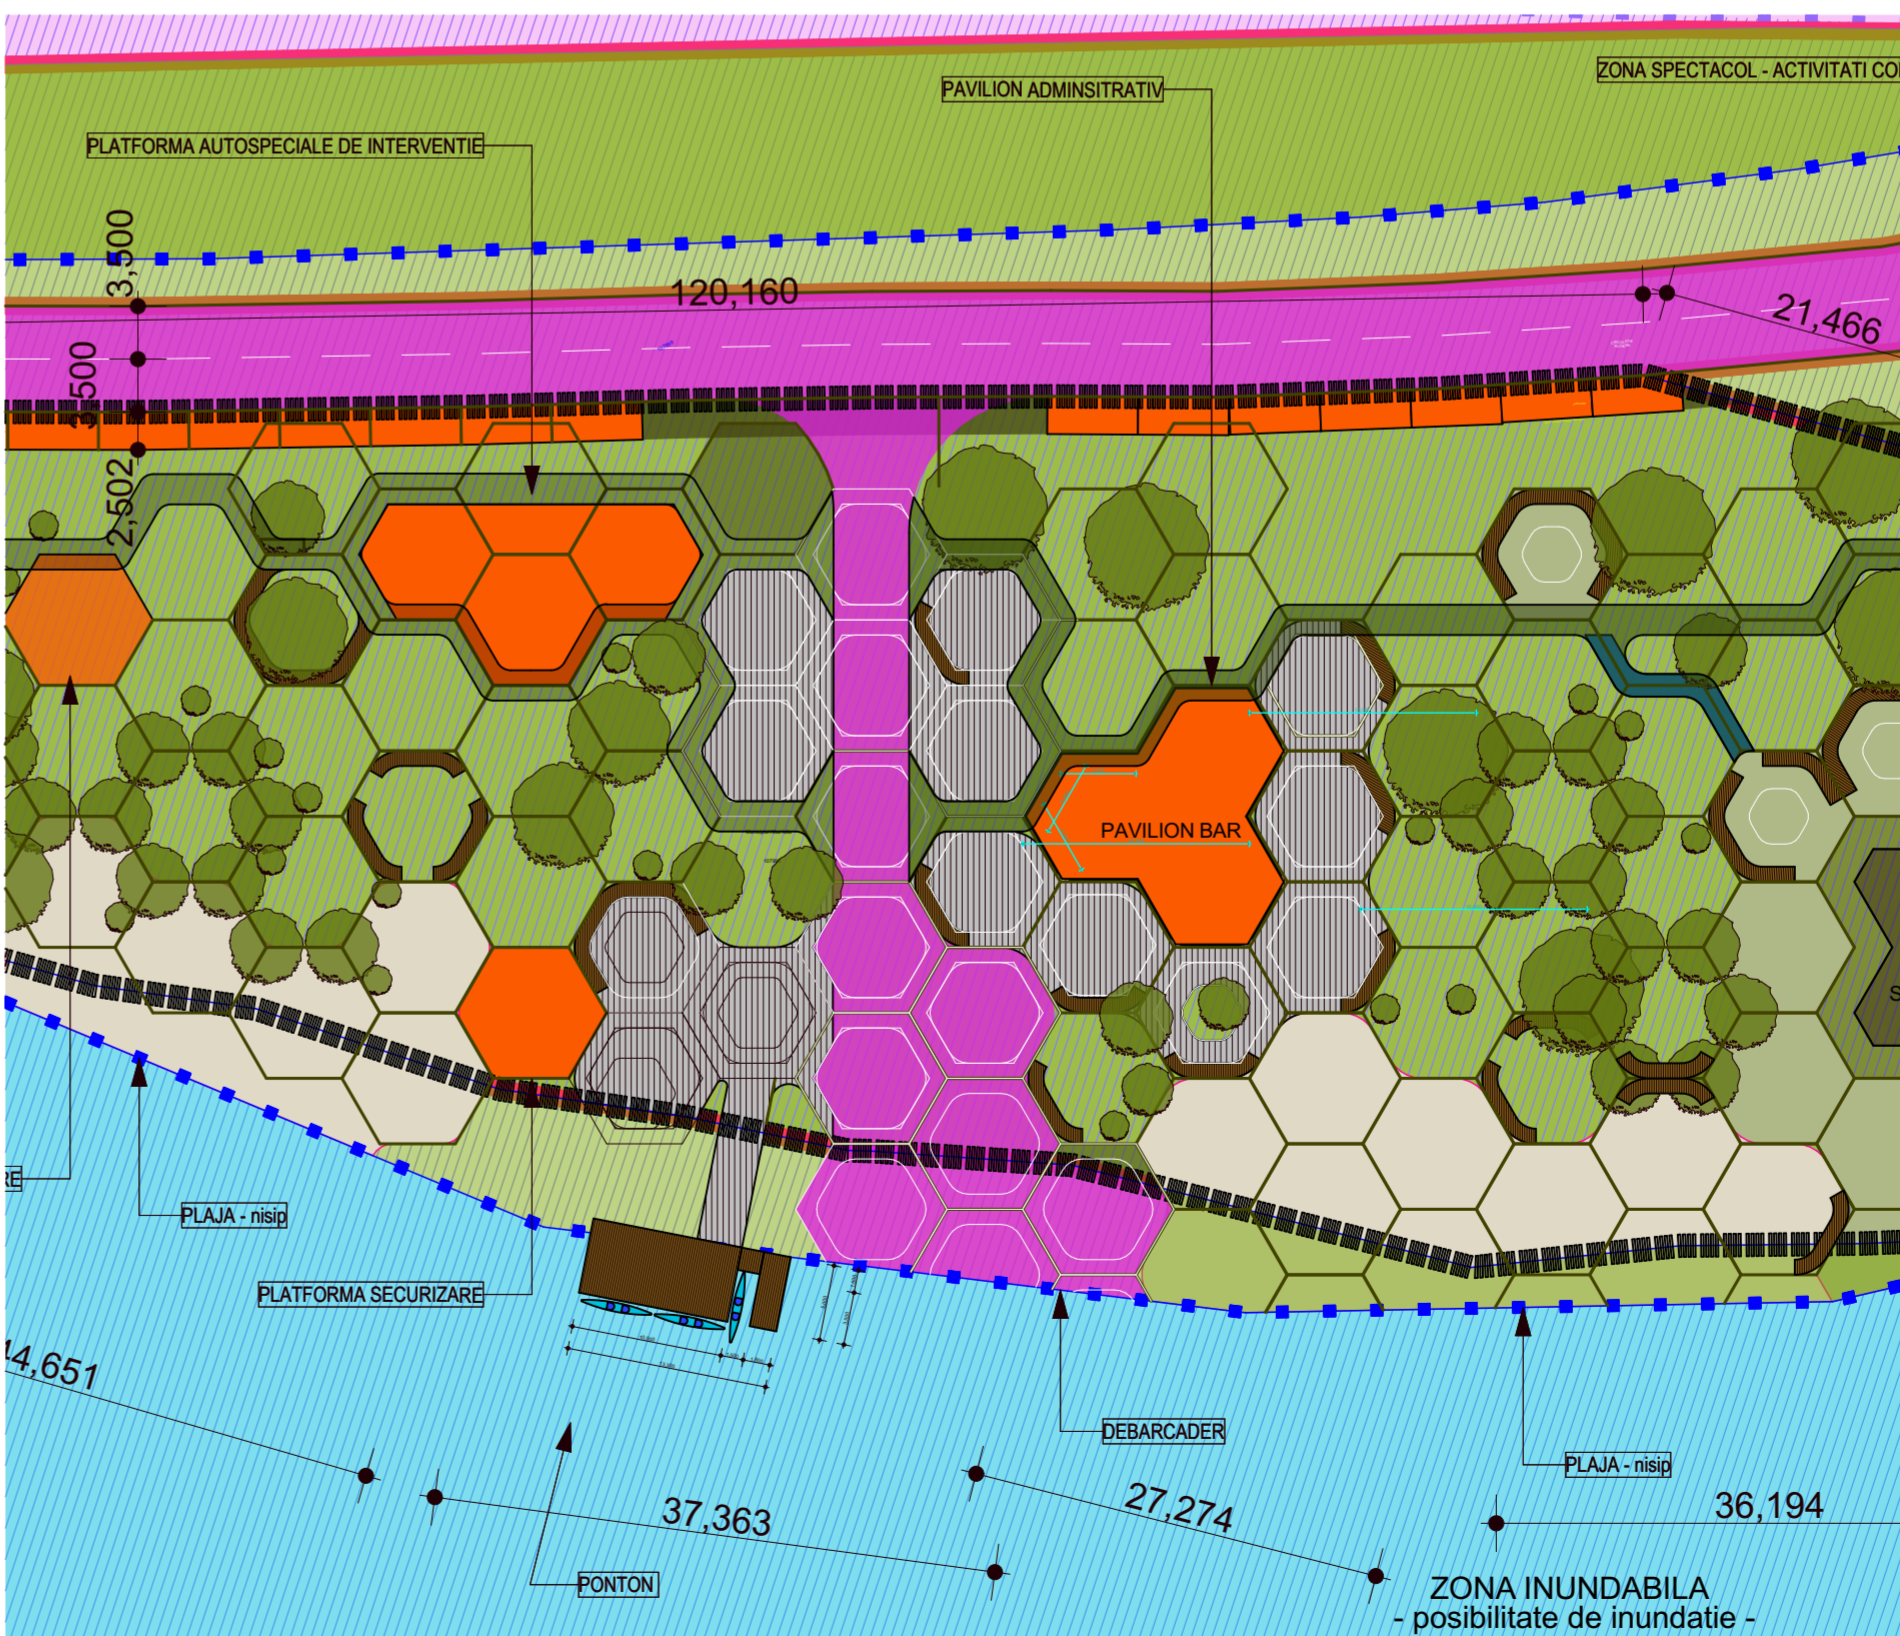


- LEGENDA :**
- Limita Teritoriu Intravilan
  - Limita Zona Studiata P.U.Z.
  - Limita Teren Reglementat - Proprietatea Municipiului Alba Iulia
  - Zona Inundabila - Raul Mures
  - Proprietate : Administratiei Nationale "Apele Romane"
  - Proprietate : Domeniul Public
  - Proprietate : Domeniul Privat - Persoane Fizice ;
  - Zona de Protectie - C.F.R. 20 m
  - Raul Mures
  - ✶ Constructii si platforme propuse
  - Circulatii Carosabile Existente
  - Circulatii Carosabile Propuse
  - Zona Verde Inierbata
  - Ponton Propus
  - Terenuri Sport Propuse
  - Platforma Gratar - Picnic
  - Platforma Cort - Camping
  - Platforma Camping Rulota
  - Plaja - Nisip -
  - Vegetatie Plantata - Arbori
  - Platforme dalate
  - Parcari Propuse

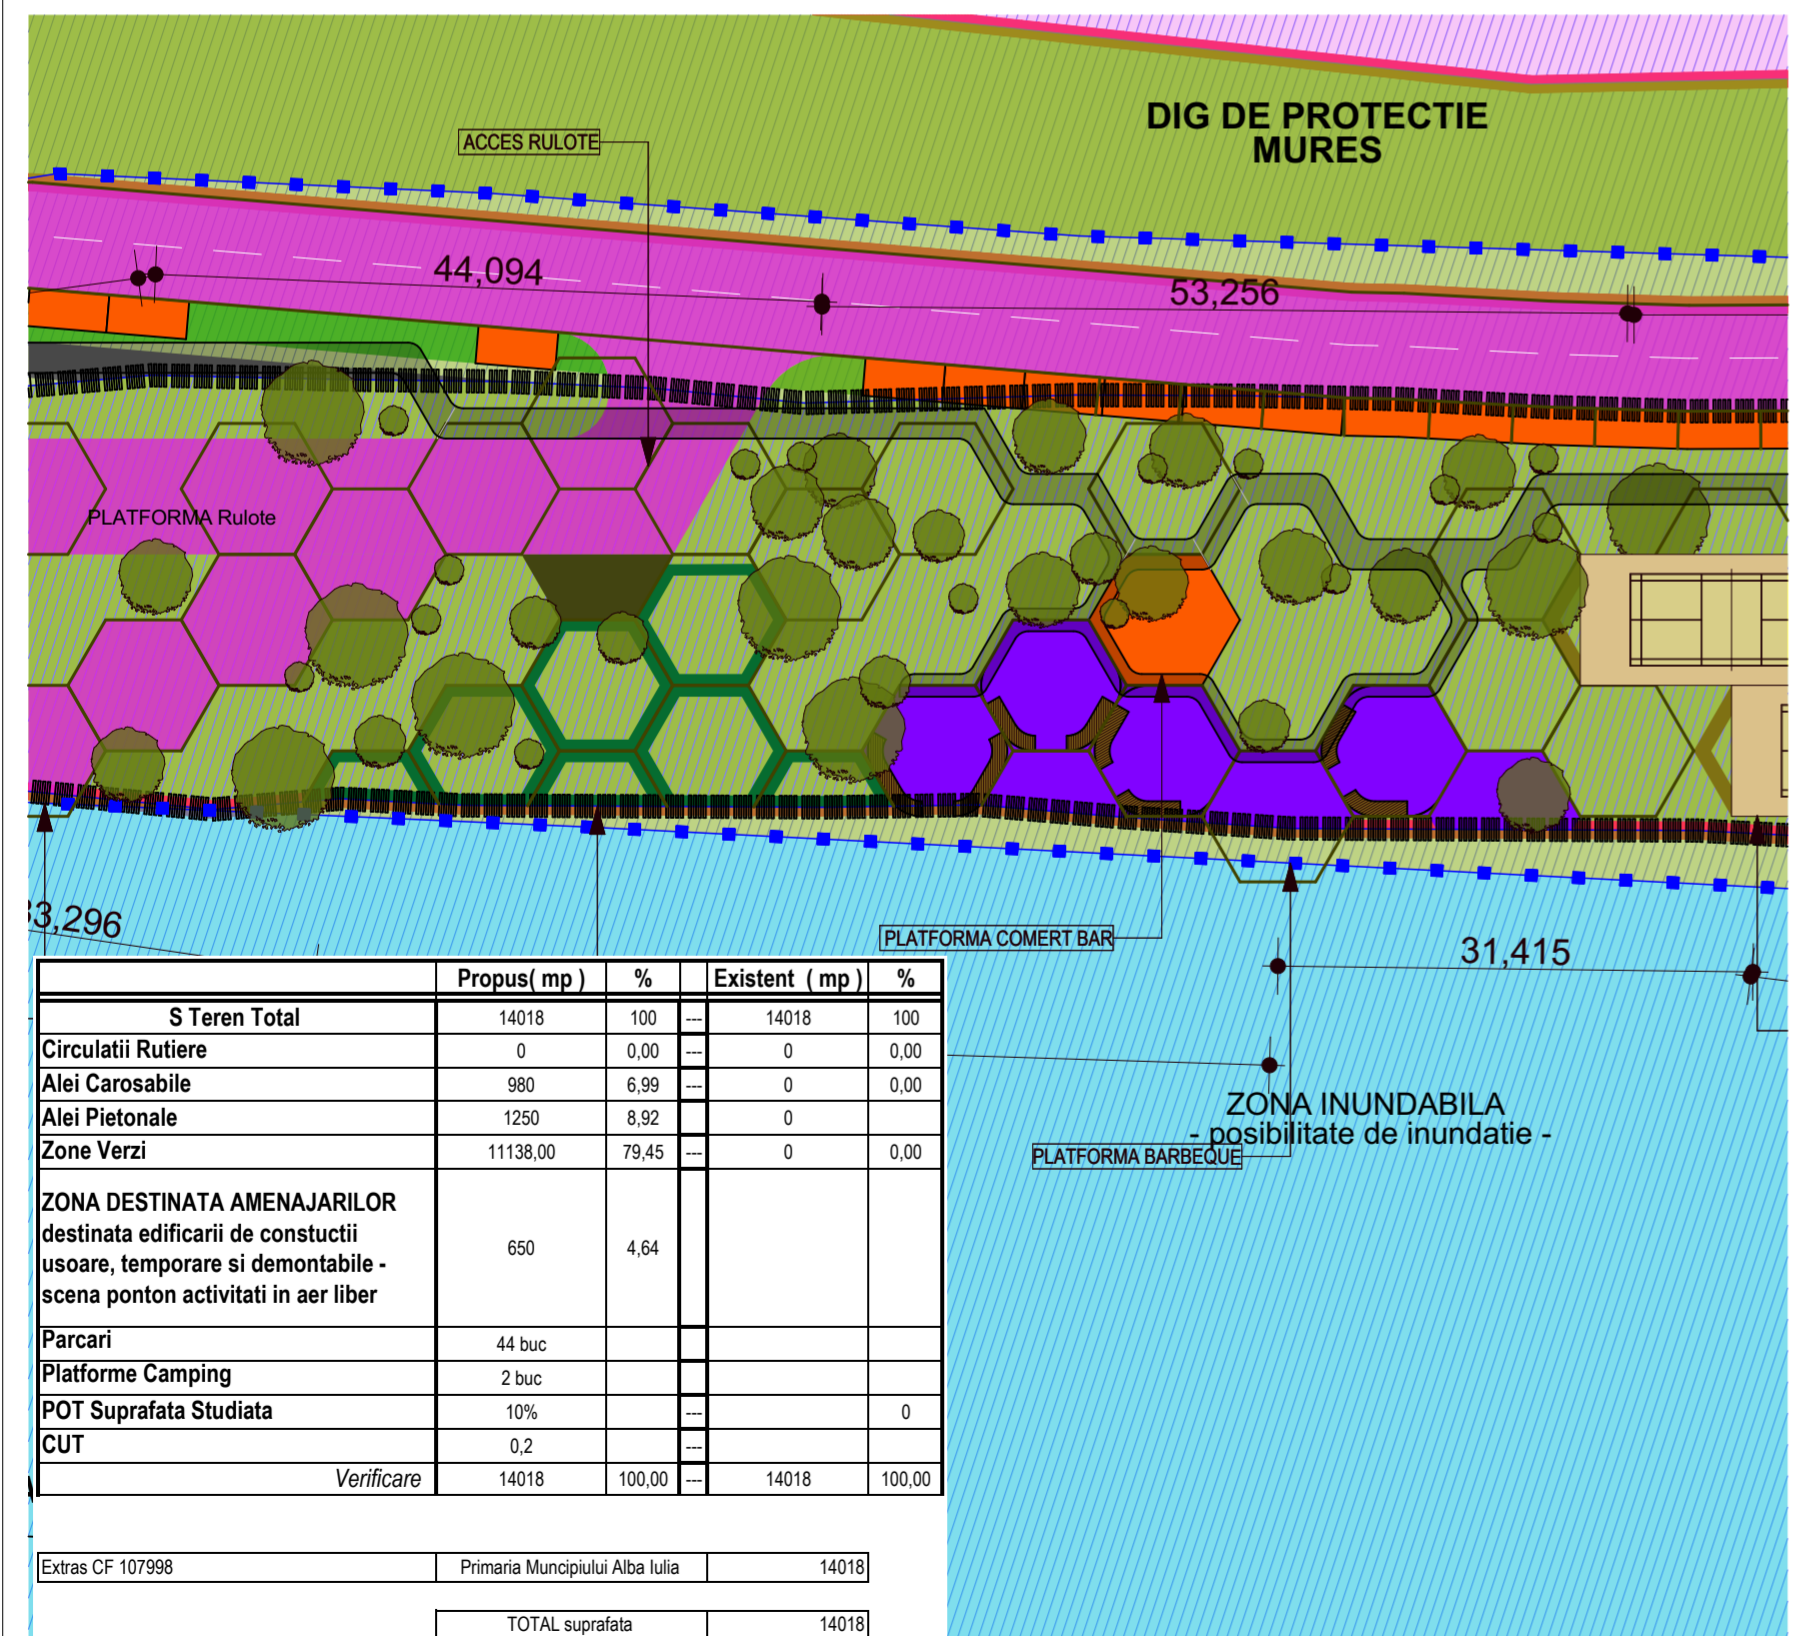

**DENUMIRE PROIECT:**  
ELABORARE PUZ PENTRU INTRODUCERE IN INTRAVILAN, REGLEMENTARE ZONA DE AGREMENT SI DEBARCARE PE RAUL MURES IN MUNICIPIUL ALBA IULIA

**ADRESA PROIECT:**  
Raul Mures- Alba Iulia ; FN

**BENEFICIAR:**  
**Municipiul Alba Iulia;**  
Str. Calea Motilor, Nr 5; Alba Iulia;  
Romania

**PROIECTANT GENERAL:**  
**BIROUL DE PROIECTARE STRAJAN S.R.L.**  
Ferdinand I; 68; Alba Iulia, Alba;  
Romania; 510114  
R.C. : J01 / 483 / 1991 NR. AUT. 7206

**PROIECTANT SPECIALITATE:**  
S.C. INSTADOC S.R.L.  
S.C. VIADROMOS S.R.L.

**COORDONATOR PROIECT:**  
Arh. Vlad STRAJAN

**SEF PROIECT:**  
Arh. Vlad STRAJAN

**PROIECTAT:**  
Arh. Vlad Strajan

**DESENAT:**  
Arh. Mihai JOLDES

**SPECIALIST R.U.R. :**  
Arh. Ioan STRAJAN

**Reglementari Urbanistice**

Faza: P.U.Z.  
Data: 09.2018

Proiect nr.: 139112006 Scara: 1:500, 1:2853,03, 1:1333,33 Plansa nr.: **A.03**

	Propus (mp)	%	Existent (mp)	%
<b>S Teren Total</b>	14018	100	14018	100
Circulatii Rutiere	0	0,00	0	0,00
Alei Carosabile	980	6,99	0	0,00
Alei Pietonale	1250	8,92	0	0,00
Zone Verzi	11138,00	79,45	0	0,00
<b>ZONA DESTINATA AMENAJARILOR</b> destinata edificarii de constructii usoare, temporare si demontabile - scena ponton activitati in aer liber	650	4,64		
Parcari	44 buc			
Platforme Camping	2 buc			
POT Suprafata Studiata	10%			0
CUT	0,2			
Verificare	14018	100,00	14018	100,00

Extras CF 107998	Primaria Municipiului Alba Iulia	14018
TOTAL suprafata		14018