Primăria Municipiului Alba Iulia

Data anunțului: 25.08.2026

Consultare asupra propunerilor preliminare Plan Urbanistic Zonal

Denumire: ELABORARE P.U.Z. PENTRU SCHIMBARE REGLEMENTARI IN ZONA L3A IN SCOPUL CONSTRUIRII DE LOCUINTE INDIVIDUALE (conform Certificat de Urbanism nr.1178 din data 30.07.2024)

Localizare: JUDEȚUL ALBA, LOC. ALBA IULIA, DR. AUREL LAZAR, NR.50

Inițiatori: GRECU MIHNEA-ION, GRECU DANIELA-OLIMPIA

Elaborator: SC ARHITECT MAGDA SRL

Publicul este invitat să transmită observații asupra documentelor expuse/disponibile la avizierul Primăriei Alba Iulia, Calea Moților, nr. 5A în perioada 25.08.2026 – 18.09.2026 (25 zile)

Responsabil cu informarea şi consultarea publicului:
Valentin Onișoru, Șef Serviciu Urbanism, Primăria municipiului Alba Iulia, Calea Moților, nr. 5A, telefon *0372586433*, e-mail *urbanism@apulum.ro*

În cazul în care va fi solicitată o dezbatere publică, aceasta va avea loc la sediul Primăriei Alba Iulia, Calea Moților, nr. 5A.
Data și ora dezbaterii vor fi anunțate pe site-ul primăriei în termen de maxim 7 zile de la finalizarea perioadei de consultare.

- Observaţiile sunt necesare în vederea parcurgerii procesului de informare și consultare a publicului cu privire la elaborarea sau revizuirea planurilor de amenajare a teritoriului și de urbanism, conform Ordinului 2701 / 2010.
- Răspunsul la observaţiile primite va fi transmis pe e-mail sau prin poștă, în termen de maxim 10 zile de la primire.

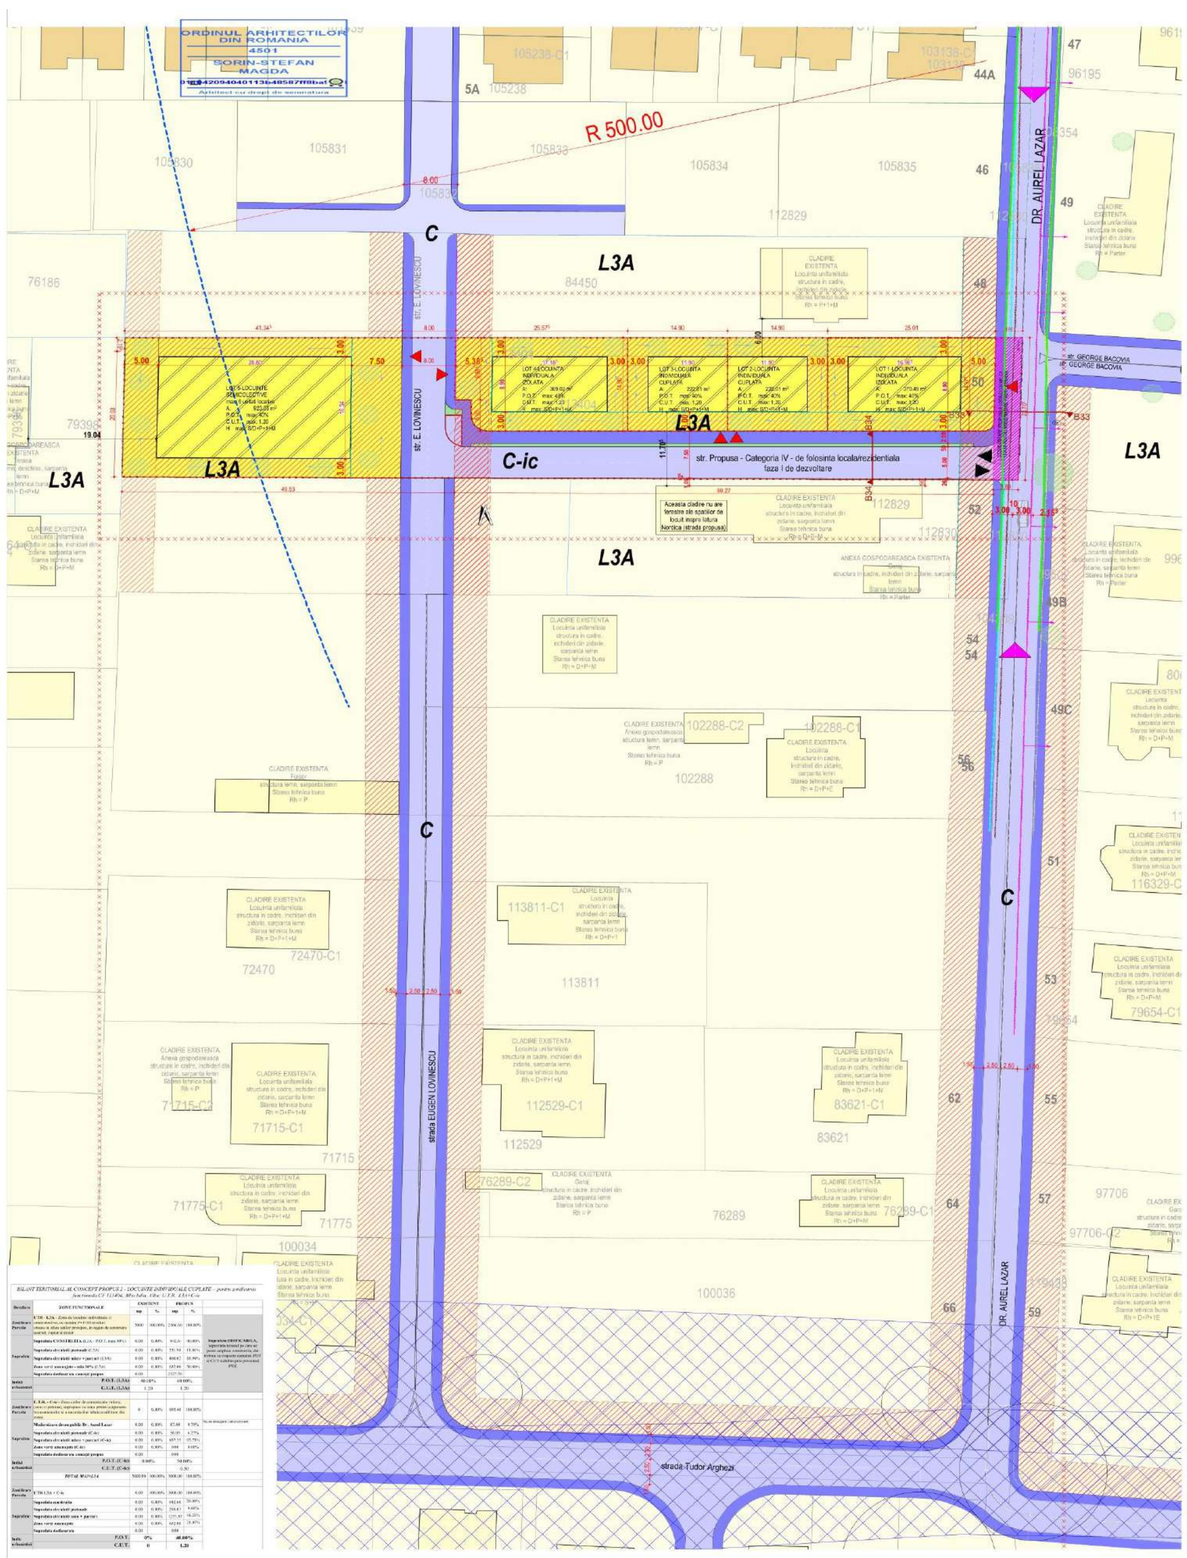

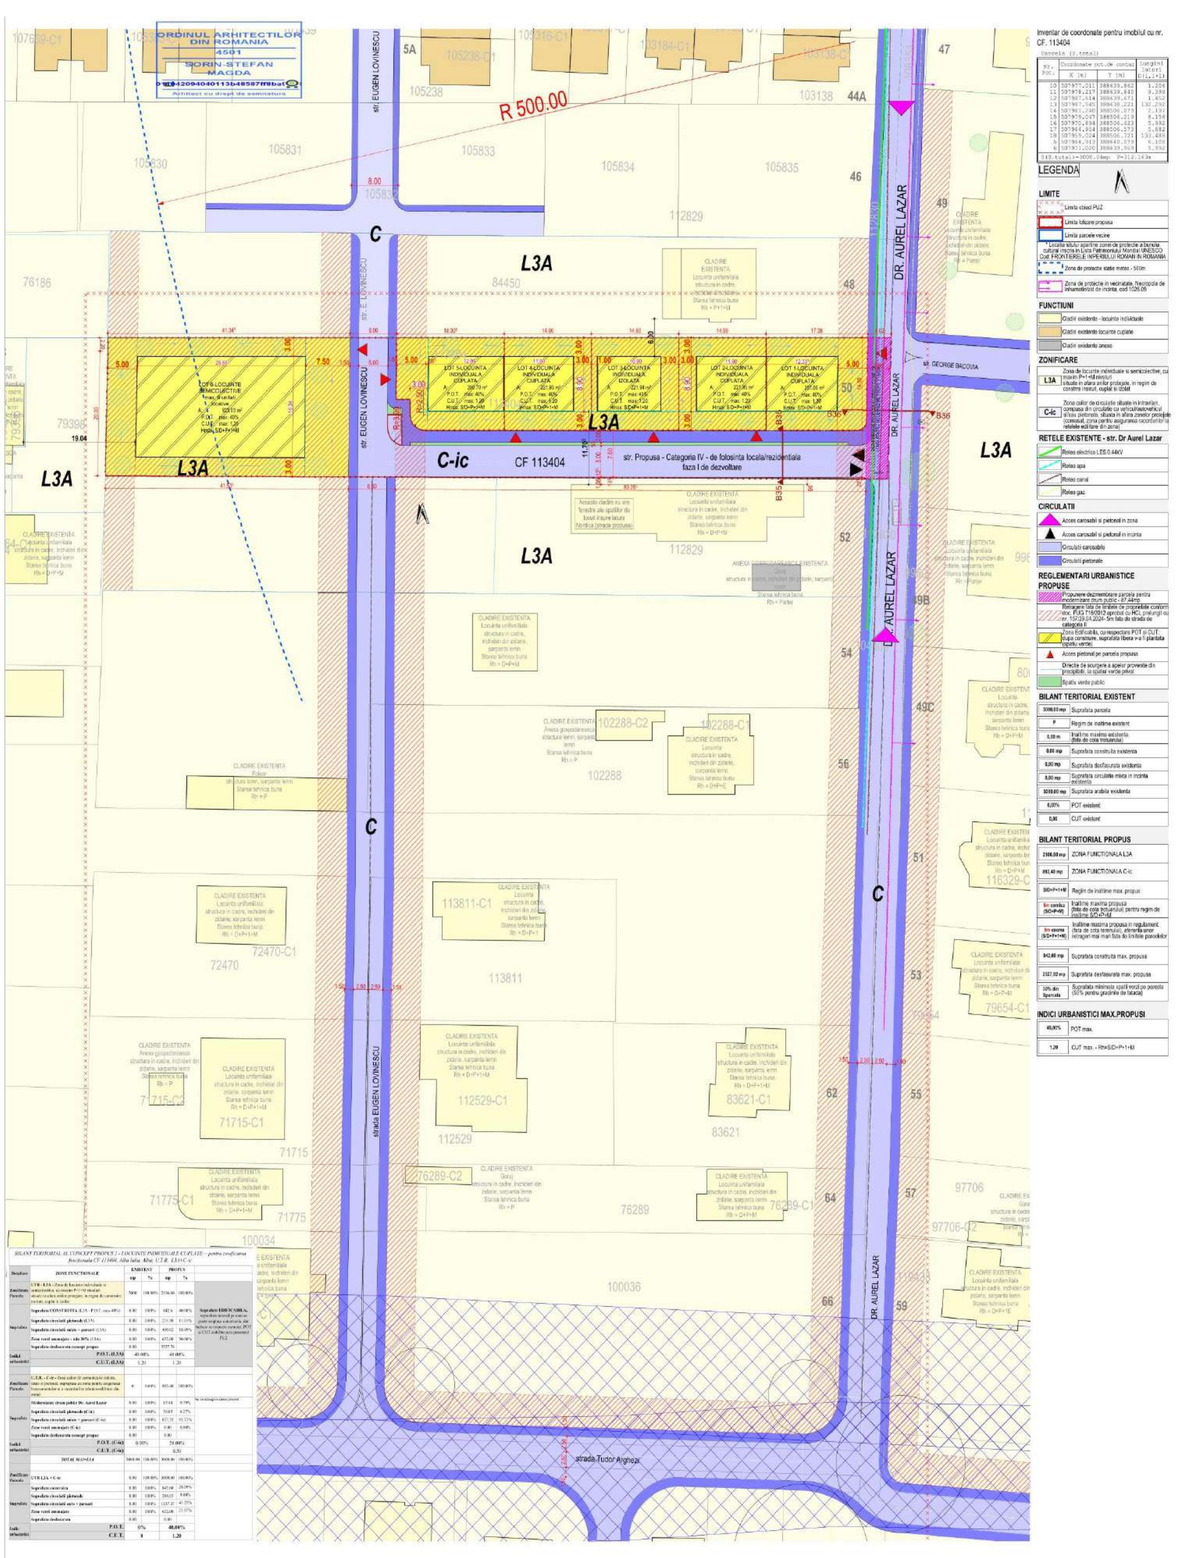

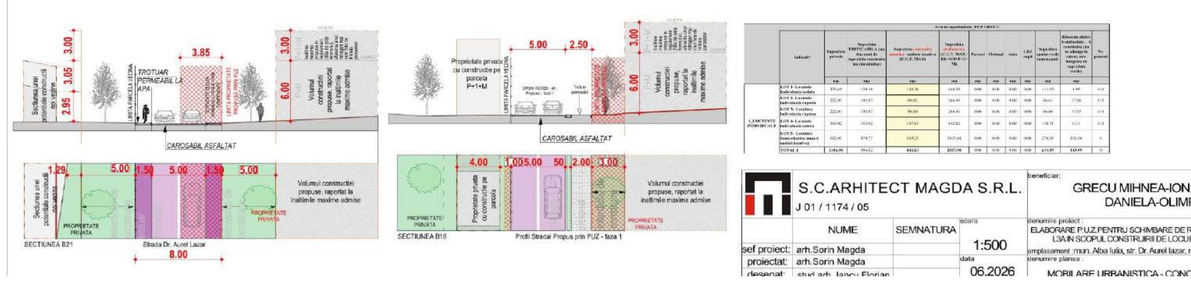

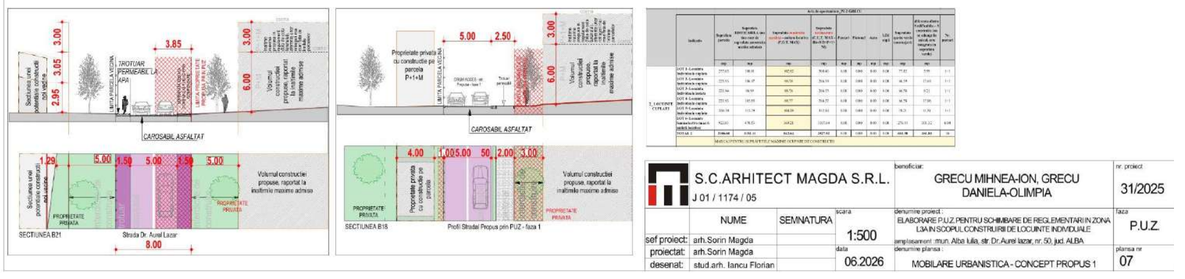

S.C.ARHITECT MAGDA S.R.L. J 01 / 1174 / 05			beneficiar: GRECU MIHNEA-ION, GRECU DANIELA-OLIMPIA		nr. proiect 31/2025
	NUME	SEMNATURA	scara 1:500	denumire proiect: ELABORARE P.U.Z. PENTRU SCHIMBARE DE REGLEMENTARI IN ZONA L3A IN SCOPUL CONSTRUIRII DE LOCUINTE INDIVIDUALE	faza P.U.Z.
șef proiect:	arh.Sorin Magda			amplasament: mun. Alba Iulia, str. Dr.Aurel lazar, nr. 50, jud. ALBA	
proiectat:	arh.Sorin Magda		data 06.2026	denumire planșa: MOBILARE URBANISTICA - CONCEPT PROPUS 2	planșa nr 07.1
desenat:	stud.arh. Iancu Florian				

S.C.ARHITECT MAGDA S.R.L. J 01 / 1174 / 05			beneficiar: GRECU MIHNEA-ION, GRECU DANIELA-OLIMPIA		nr. proiect 31/2025
	NUME	SEMNATURA	scara 1:500	denumire proiect: ELABORARE P.U.Z. PENTRU SCHIMBARE DE REGLEMENTARI IN ZONA L3A IN SCOPUL CONSTRUIRII DE LOCUINTE INDIVIDUALE	faza P.U.Z.
șef proiect:	arh.Sorin Magda			amplasament: mun. Alba Iulia, str. Dr.Aurel lazar, nr. 50, jud. ALBA	
proiectat:	arh.Sorin Magda		data 06.2026	denumire planșa: MOBILARE URBANISTICA - CONCEPT PROPUS 1	planșa nr 07
desenat:	stud.arh. Iancu Florian				