


DENUMIRE PROIECT:

**ELABORARE PUZ - CONSTRUIRE
ARTERA OCOLITOARE PE
LATURA DE SUD VEST A
MUNICIPIULUI ALBA IULIA ,
JUD.ALBA**

BENEFICIAR:

Primaria Municipiului Alba Iulia
Calea Motilor , Nr 5A; Alba Iulia Alba Romania

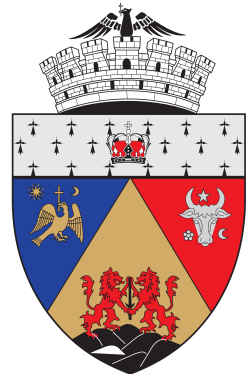

PROIECTANT GENERAL:



**S.C. TOTAL
BUSINESS LAND
S.R.L.**
Str. Brandusei 24 A;
Alba Iulia; Jud. Alba ; Romania

PROIECTANT ASOCIAT :



**S.C BIROUL DE
PROIECTARE
STRAJAN S.R.L.**
B-dul Ferdinand I, Nr. 68. Alba
Iulia, Alba, Romania, Cod
Postal 510114 ;

SEF PROIECT:
Arh. Ioan STRAJAN

PROIECTAT:
Arh. Vlad STRAJAN

PROIECTAT:
Ing. Florin GAVRILA

VERIFICATOR :
Ing. Ioan BODEA

Incadrare in Zona


Faza:
P.U.Z.

Data:

Proiect nr:
1487 /2 / 2021

Scara : 1 : 5000

Plansa nr:
01

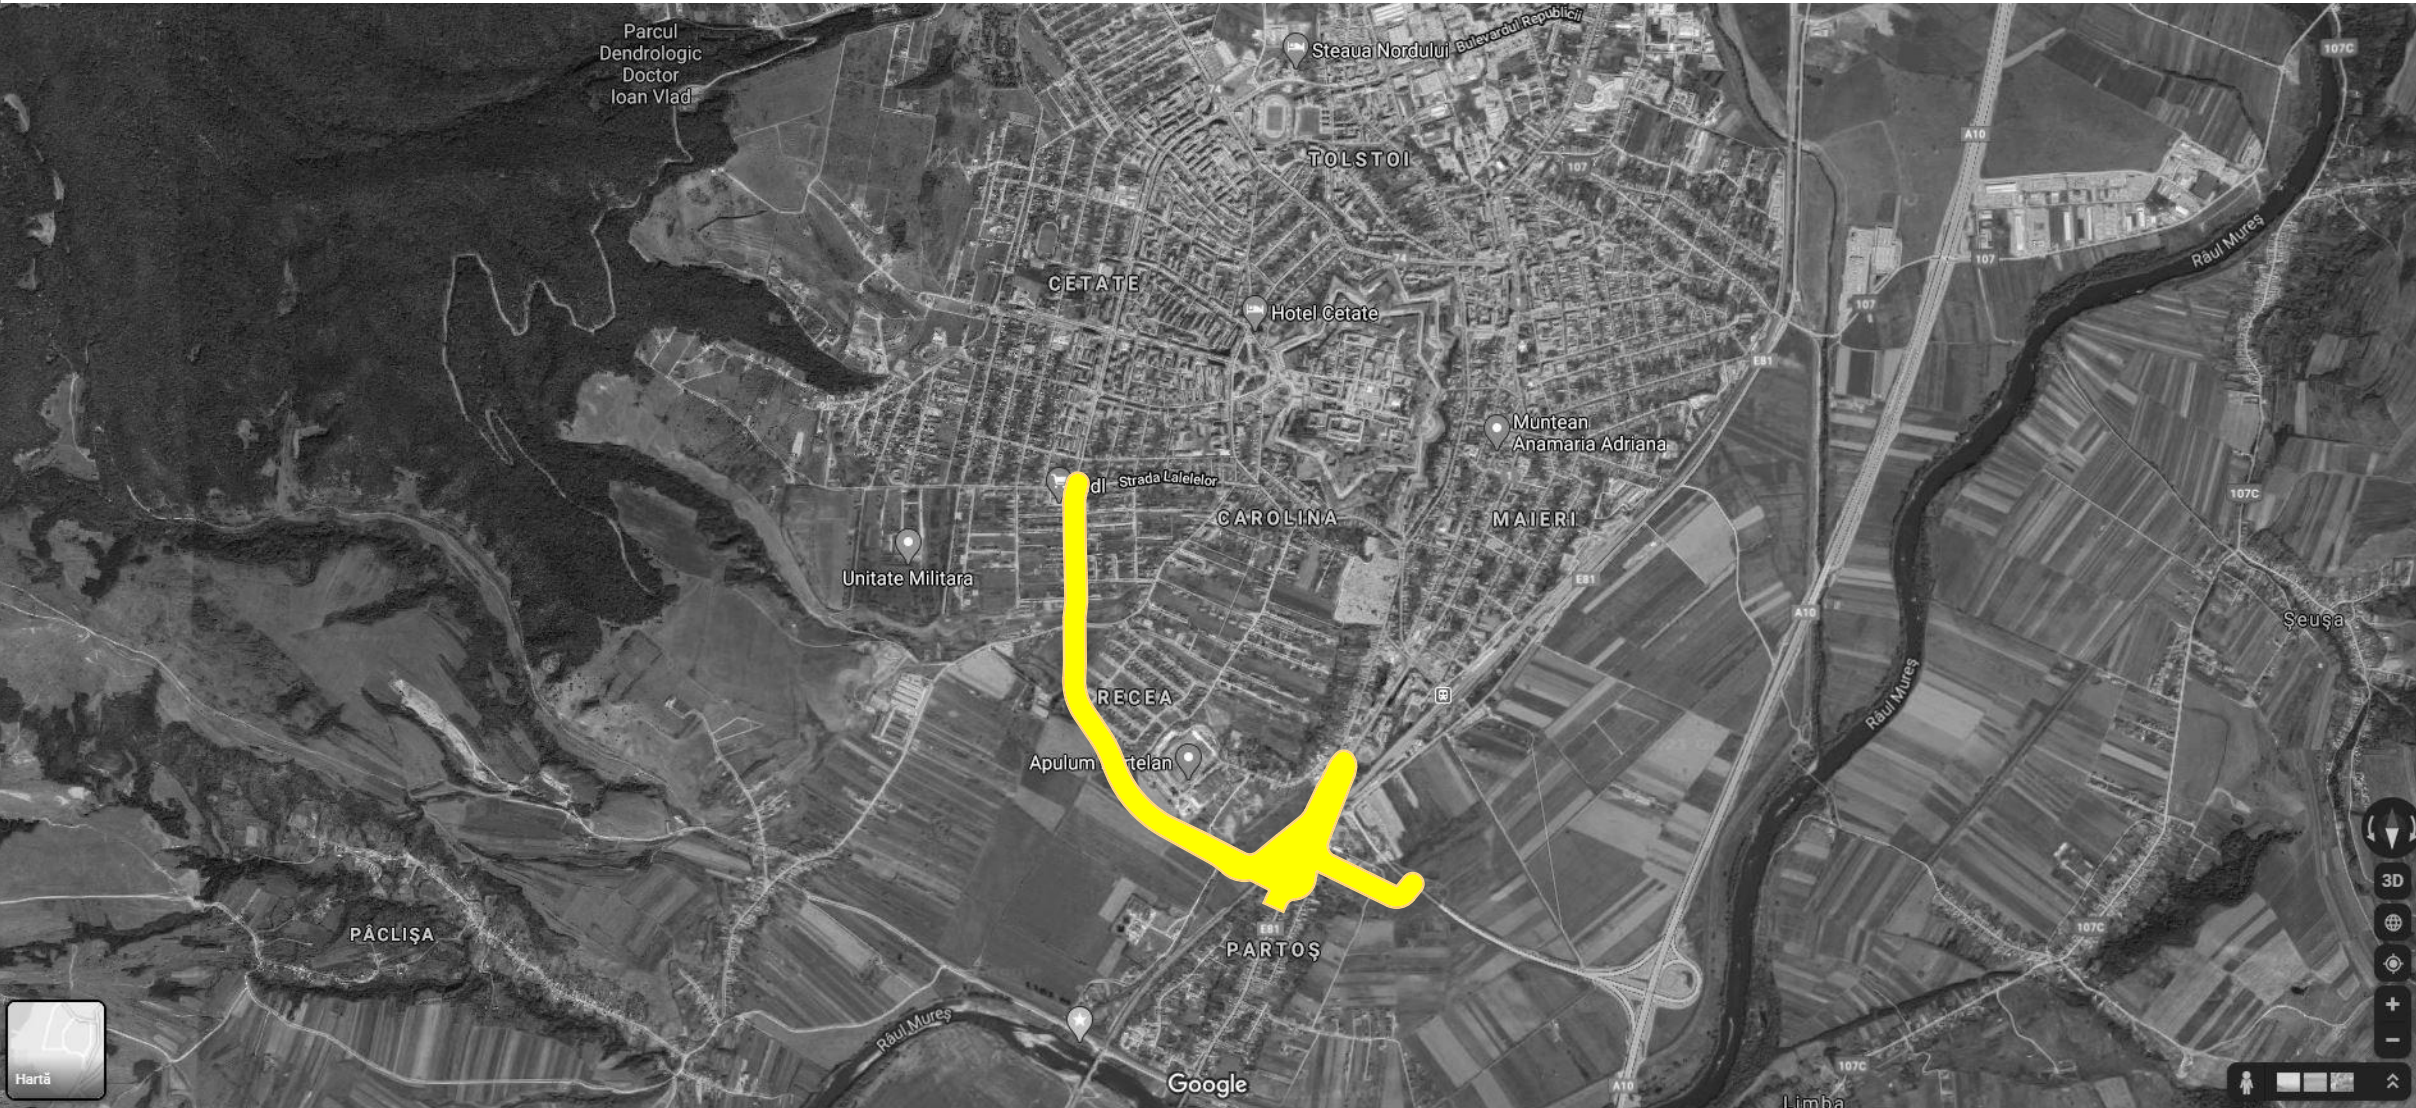

Legatura Rutiera:

ETAPA 1 - Intersectia Str. Lalelor cu Ion Lancrajan (LIDL nr. 1) -
Pasarela Partos, LUKOIL Str. Viilor

ETAPA 2 - Legatura Nod Rutier Sud Autostrada