



CONSTRUIRE LOCUINTA FAMILIALA SI IMPREJMUIRE

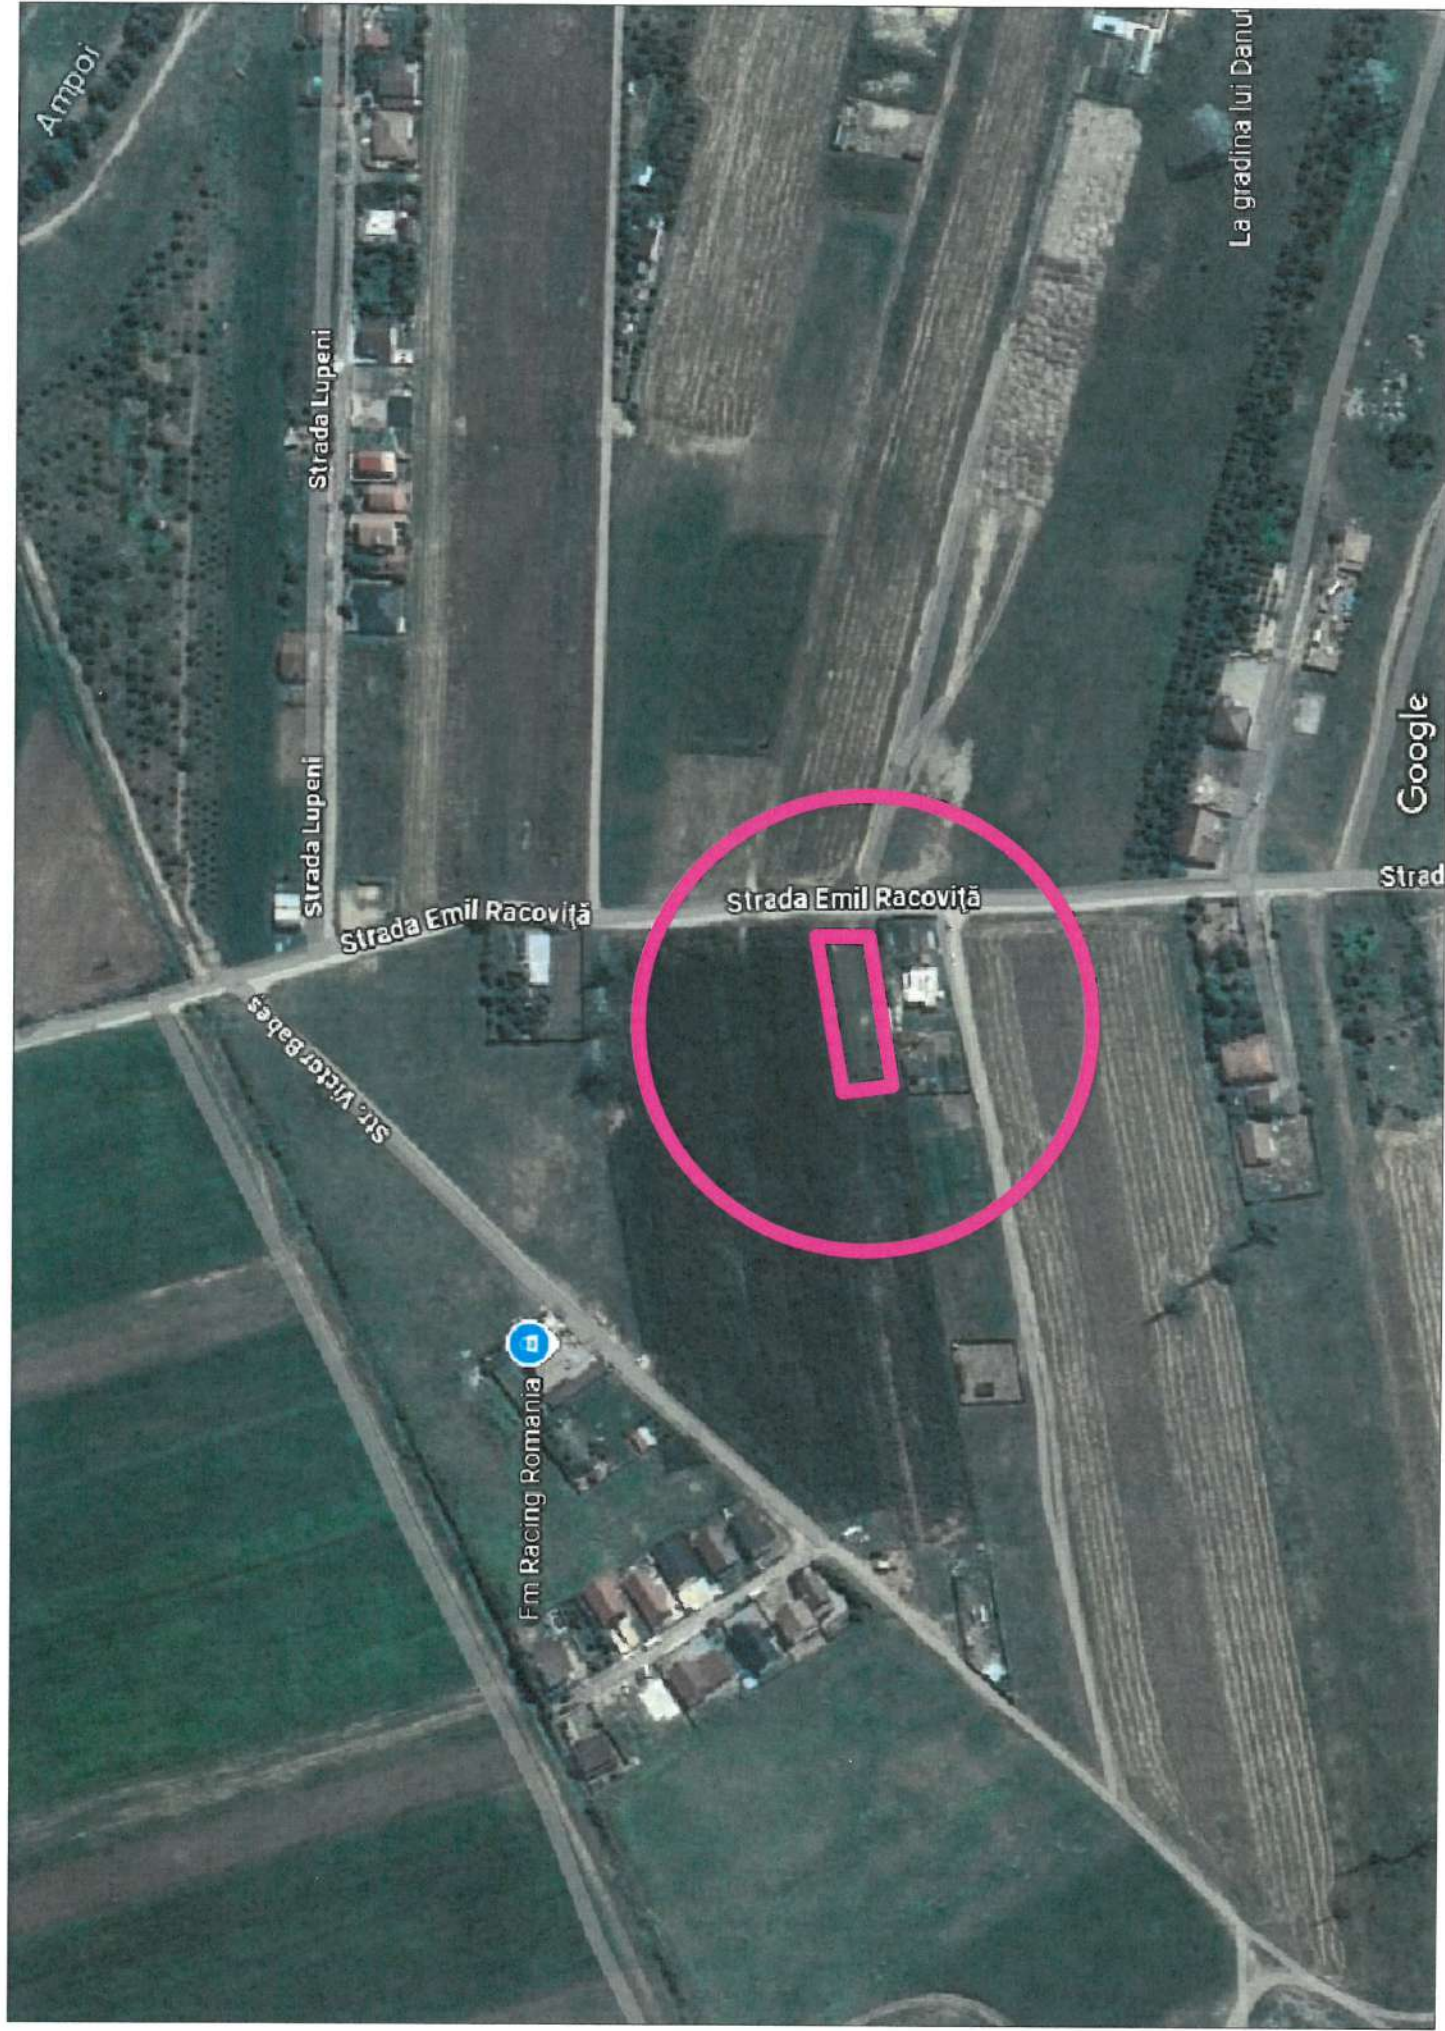

Proprietar:
SANDRU BOGDAN MARIAN
CF 108914
suprafata terenului 1000 mp

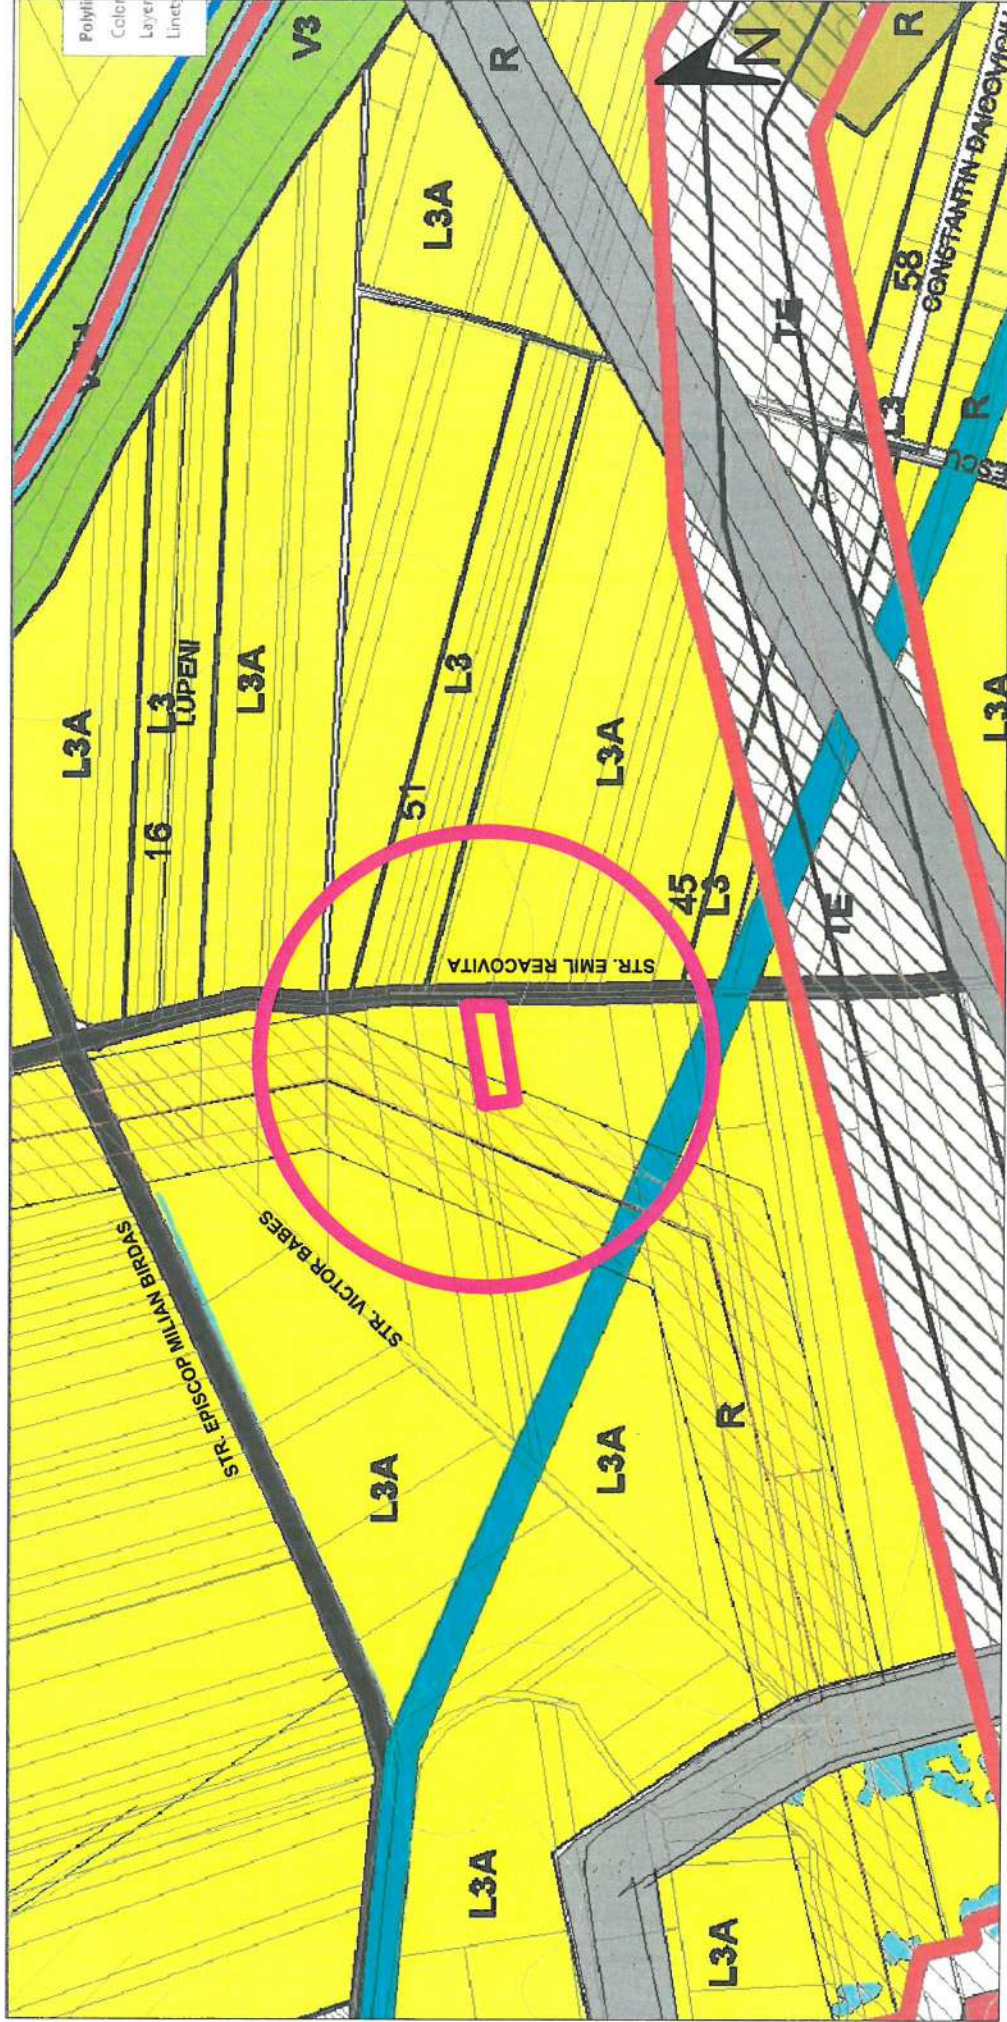

LAURA IOANA BAURDA
BIROU INDIVIDUAL
DE ARHITECTURA

C.I.F. 24338654

BENEFICIAR:	SANDRU BOGDAN MARIAN
DEN. LUCRARE:	CONSTRUIRE LOCUINTA FAMILIALA SI IMPREJMUIRE
Adresa obiectiv:	Loc. Alba Iulia, str. Emil Racoviță, nr. 78
Denumire plansa:	INCADRARE IN LOCALITATE
IUNIE 2025	Sef proiect: ing. arh. LAURA IOANA BAURDA
SC 1/10000	Proiectat: ing. arh. LAURA IOANA BAURDA
	Desenat: th. ADRIAN GOTA



NR. PR.
16-25
P.U.D.

NR. PLANSĂ
AD 1