


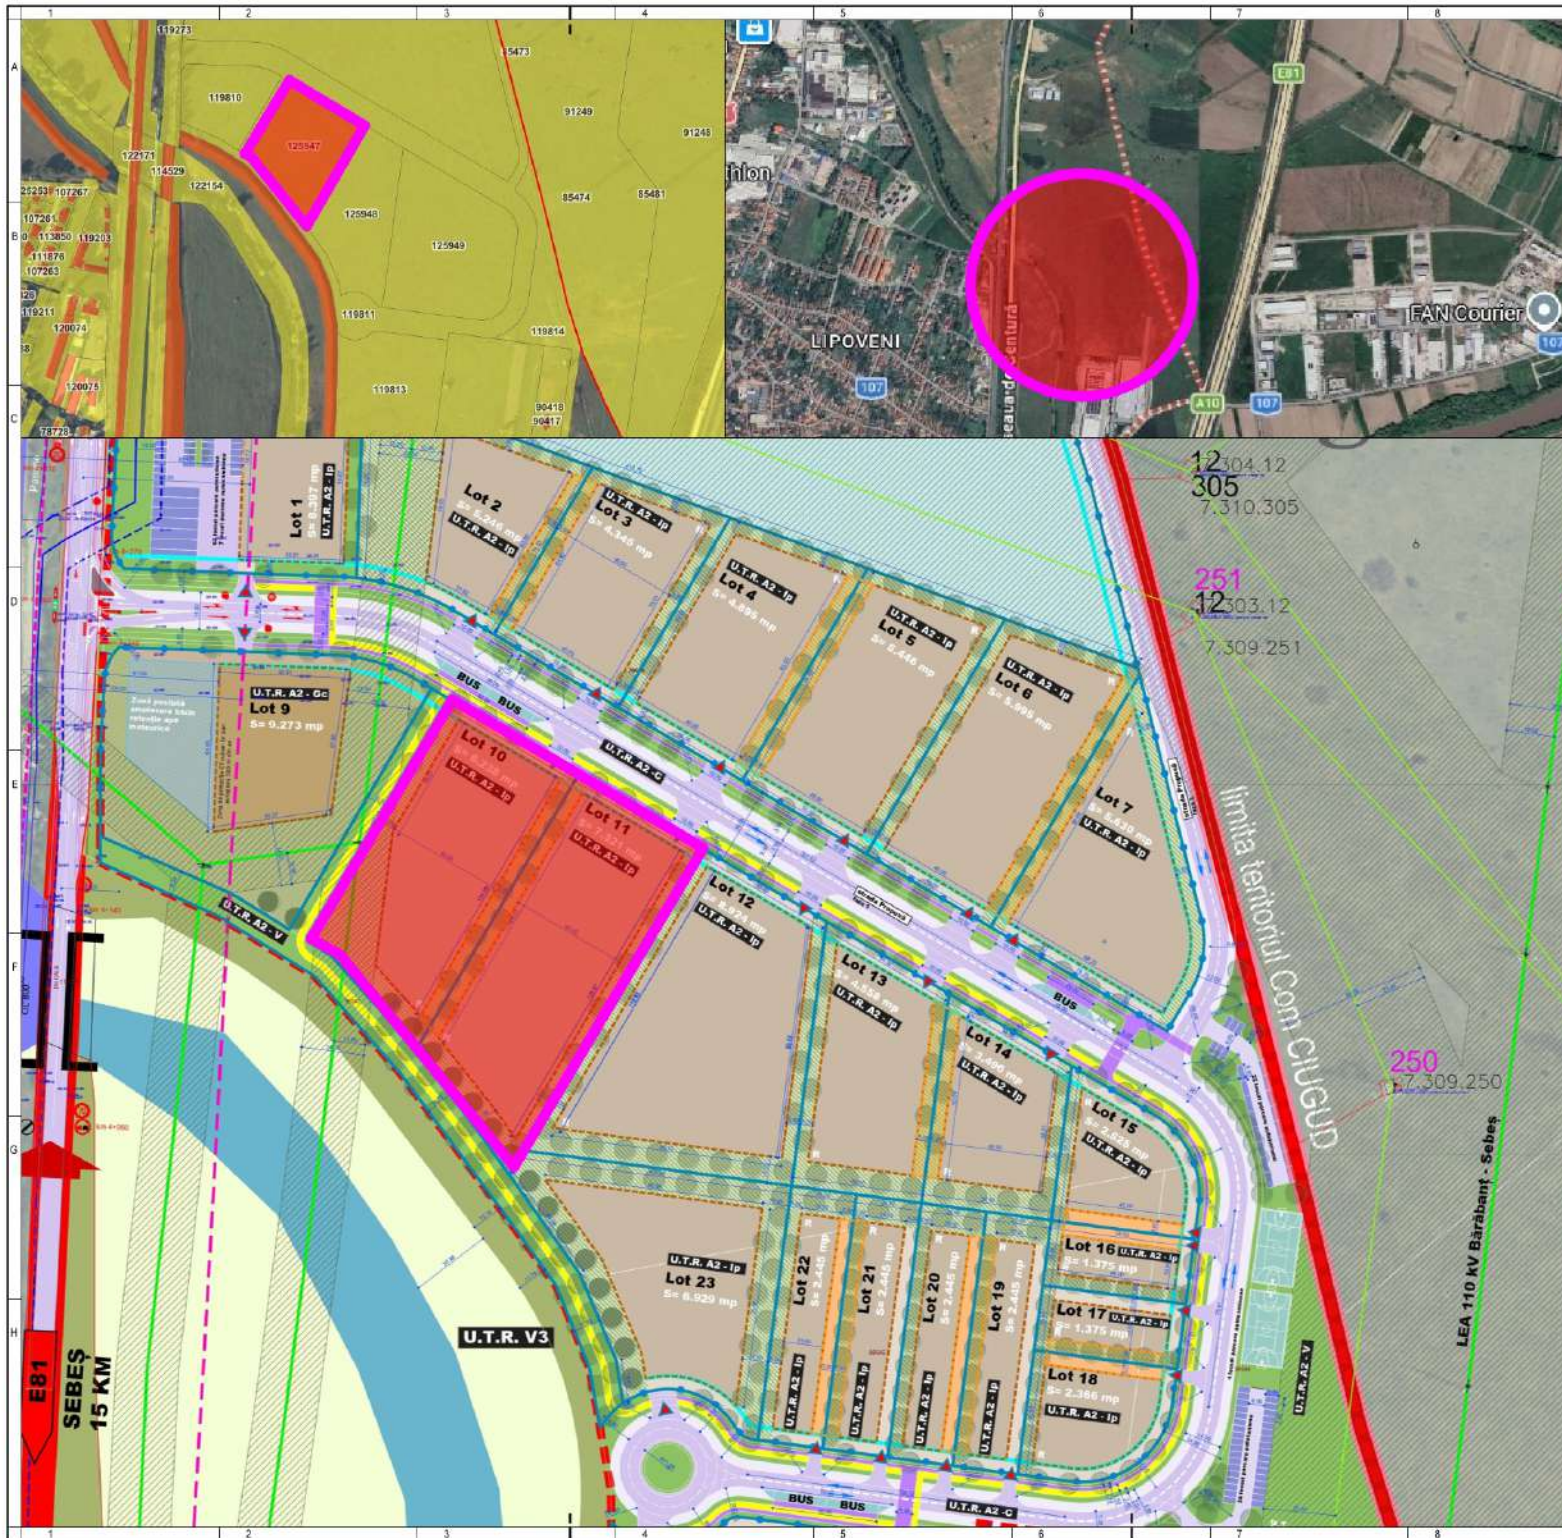

Plan de încadrare

LEGENDĂ

Limite

Limită unibil
care a generat P.U.D.

DENUMIRE PROIECT:

P.U.D. Regenerare urbană prin amenajare de spații verzi și
construirea unei baze sportive și de agrement - Municipiul Alba Iulia
Intravilan Municipiul Alba Iulia, jud. Alba,
conf. Certificatului de Urbanism nr. 1943 din 23.12.2025

PROIECTANT GENERAL:

DIRECȚIA URBANISM ȘI AMENAJARE A
TERITORIULUI - SERVICIUL URBANISM
Str. Calea Moșilor, nr. 5A, Municipiul Alba Iulia, jud. Alba

BENEFICIAR:

MUNICIPIUL ALBA IULIA
Str. Calea Moșilor, nr. 5A,
Municipiul Alba Iulia, jud. Alba,
prin primar PLEȘA GABRIEL

ADRESA INVESTITIEI:

MUNICIPIUL ALBA IULIA
Str. Centura, nr. F.n., Municipiul Alba Iulia, jud. Alba,

COORDONATOR RUR:

Urb. Alexandru Damian

PROIECTAT:

Arh. Florin Radac

PROIECTAT:

Arh. Adriana Maria Gheorghescu

PROIECTAT:

Arh. Valentin Onişoru

DESENAT:

Arh. Florin Radac

PLAN ÎNCADRARE ÎN DOCUMENTAȚII DE URBANISM

P.U.D.

Proiect nr.
2/2026

Scara:
Data:
mai 2026

Acest document este proprietatea intelectuală a Municipiului Alba Iulia. Însușirea, multiplicarea sau folosirea cu altă destinație a
planșelor sau a părților acestora, fără să se dea dreptul de autor. Documentul este valabil numai cu semnăturile și ștampilele în
original.