
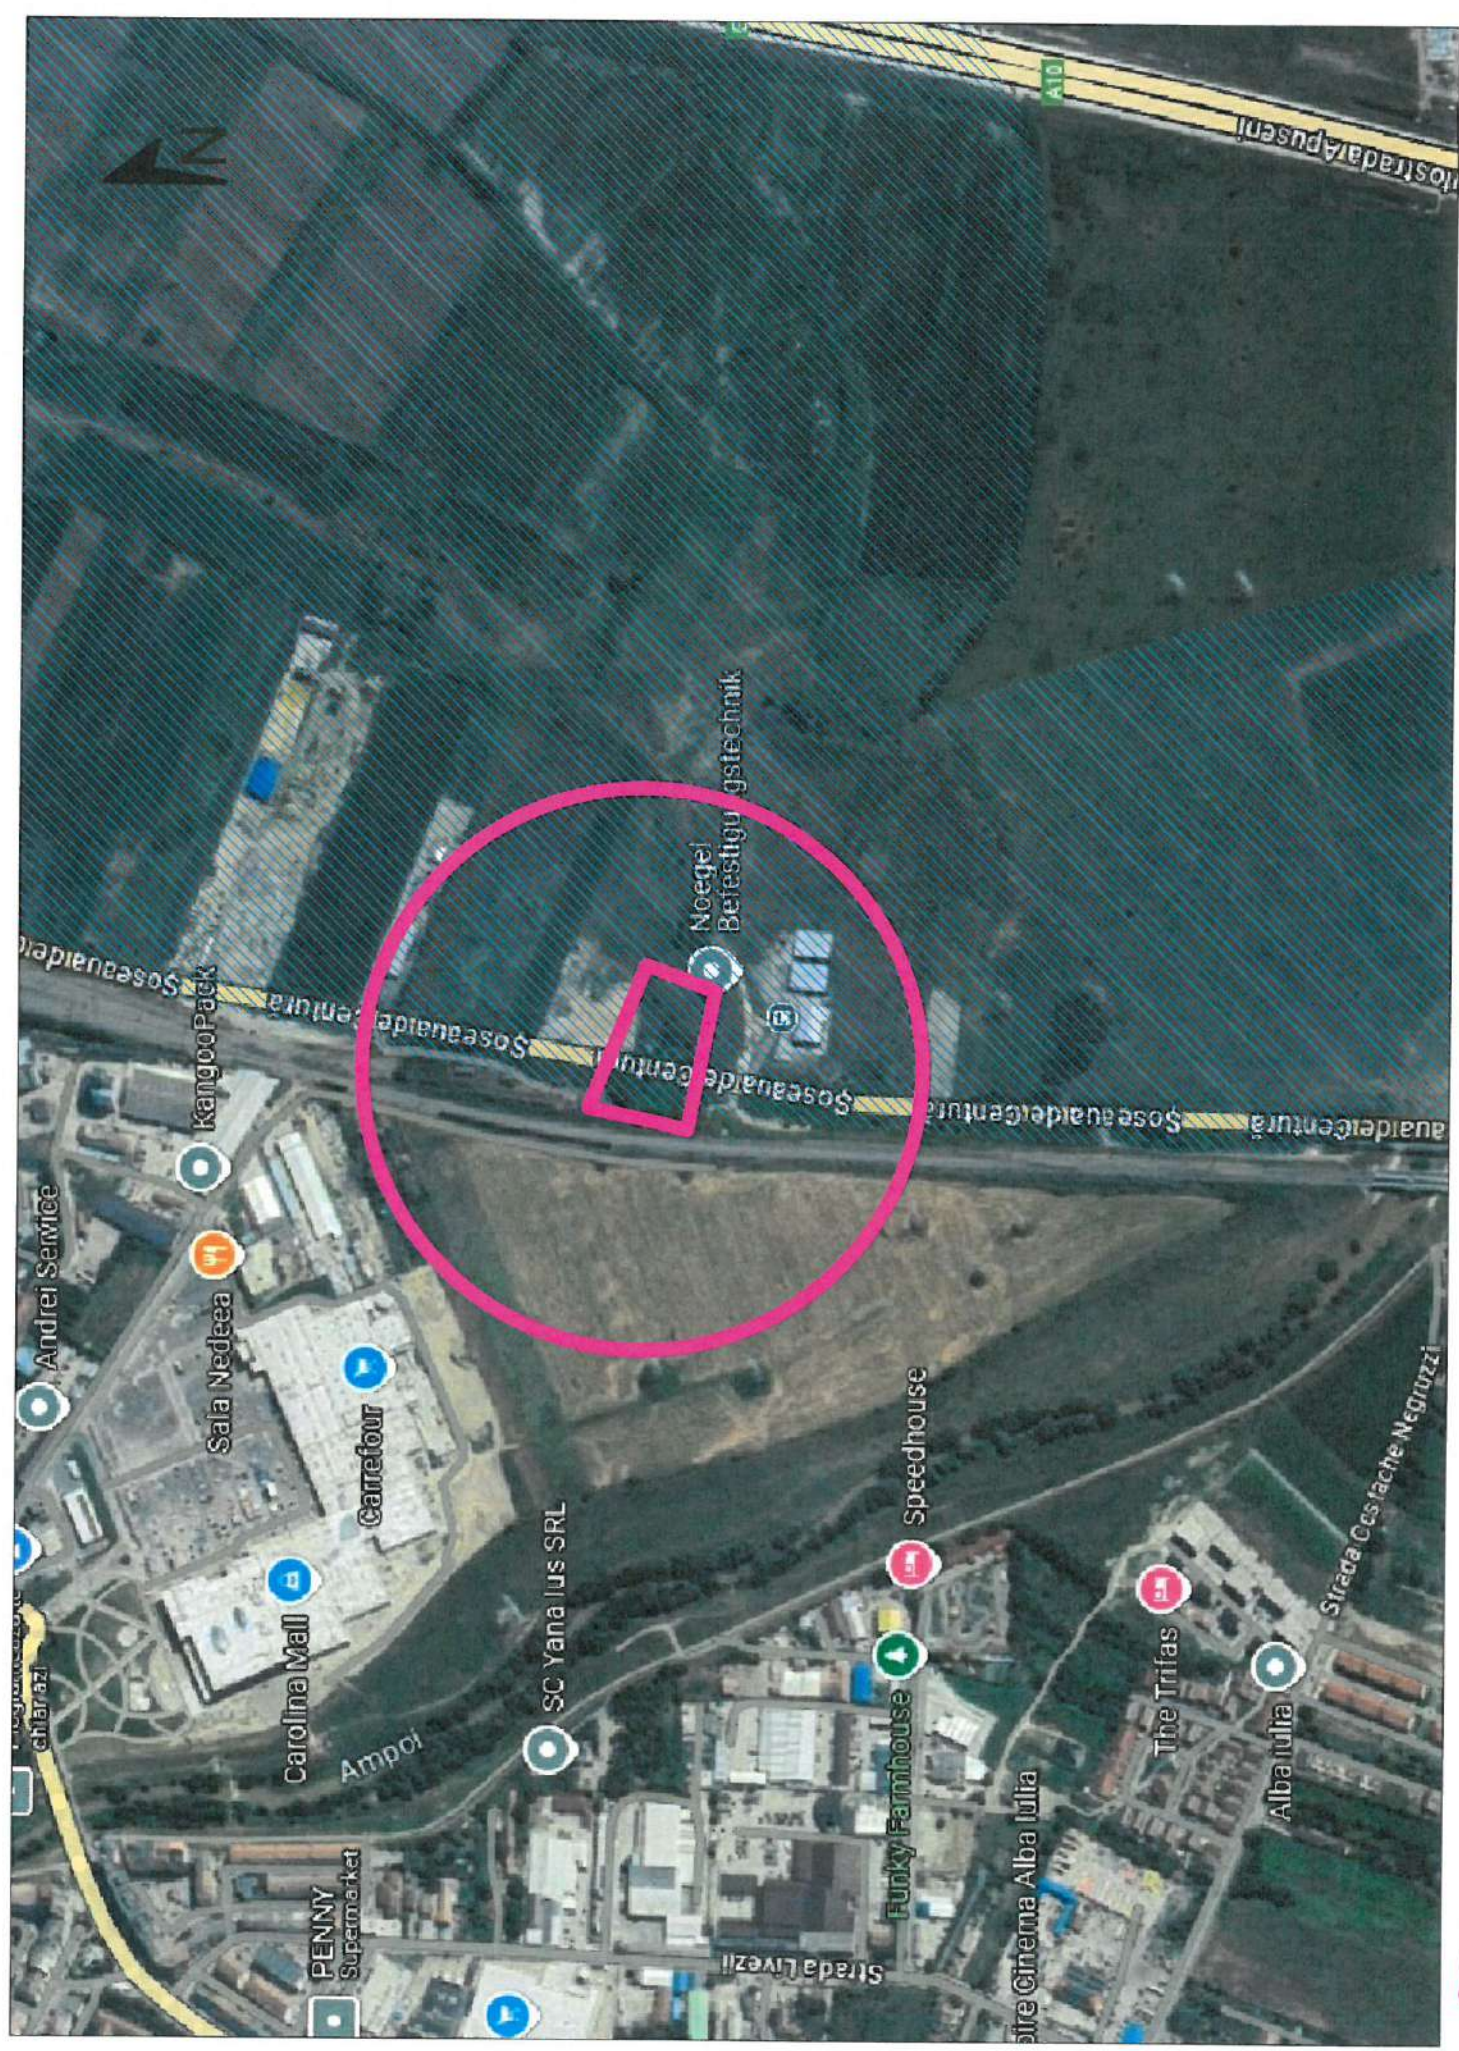


P.U.Z. - CONSTRUIRE SEDIU ADMINISTRATIV SOCIETATE, ATELIER REPARAȚII AUTOCAMIOANE, HALE DEPOZITARE, PARCARE AUTOCAMIOANE ȘI REALIZARE ACCES

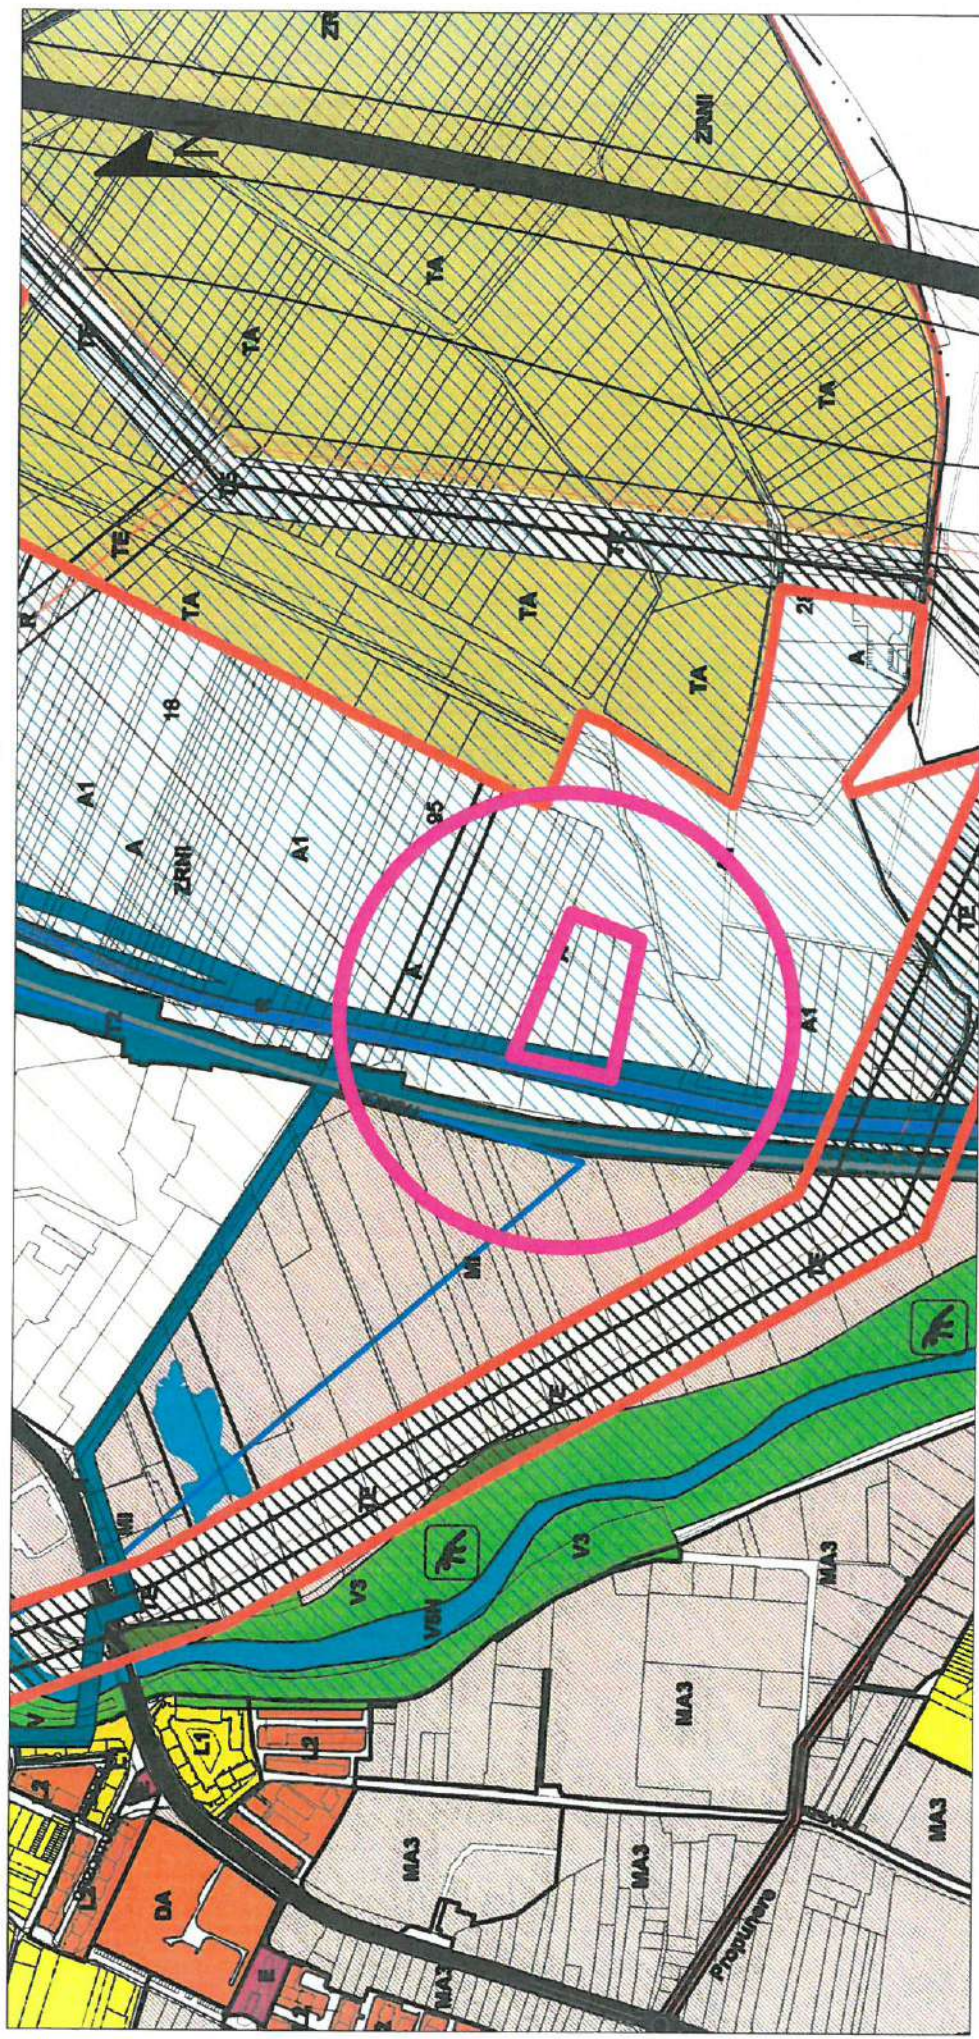

LIMITA IMOBIL CE A GENERAT PUZ

ZONA DE PROTECȚIE _ TEREN INUNDABIL

PROPRIETARI:
SC ATES TRANS SRL (fosta SC KIZLER GRUP SRL) ȘI EDMAN & ATES SRL
CF 100159, 117159
suprafața terenului 12892 mp

SC RED ARTECH SRL



RED ARTECH SRL
CUI 35252116
J 11/873/2015

| | |
|-------------------|---|
| Beneficiar: | SC ATES TRANS SRL (fosta SC KIZLER GRUP SRL) ȘI EDMAN & ATES SRL |
| Denumire lucrare: | PUZ - CONSTRUIRE SEDIU ADMINISTRATIV SOCIETATE, ATELIER REPARAȚII AUTOCAMIOANE, HALE DEPOZITARE, PARCARE AUTOCAMIOANE ȘI REALIZARE ACCES |
| Denumire planșă: | INCADRARE ÎN LOCALITATE |
| Adresa obiectiv: | Jud. Alba, Mun. Alba Iulia, str. Șoseaua de Centură, nr. 102 |
| NOIEMBRIE 2024 | Șef proiect: LAURA IOANA BAURDA |
| sc 1/10000 | Proiectat: LAURA IOANA BAURDA |
| | Desenat: ADRIAN GOTĂ |

Nr. Pr. 28-24 P.U.Z.
Nr. planșă A01