
P.U.Z. - CONSTRUIRE SEDIU ADMINISTRATIV SOCIETATE, ATELIER REPARAȚII AUTOCAMIOANE, HALE DEPOZITARE, PARCARE AUTOCAMIOANE și REALIZARE ACCES



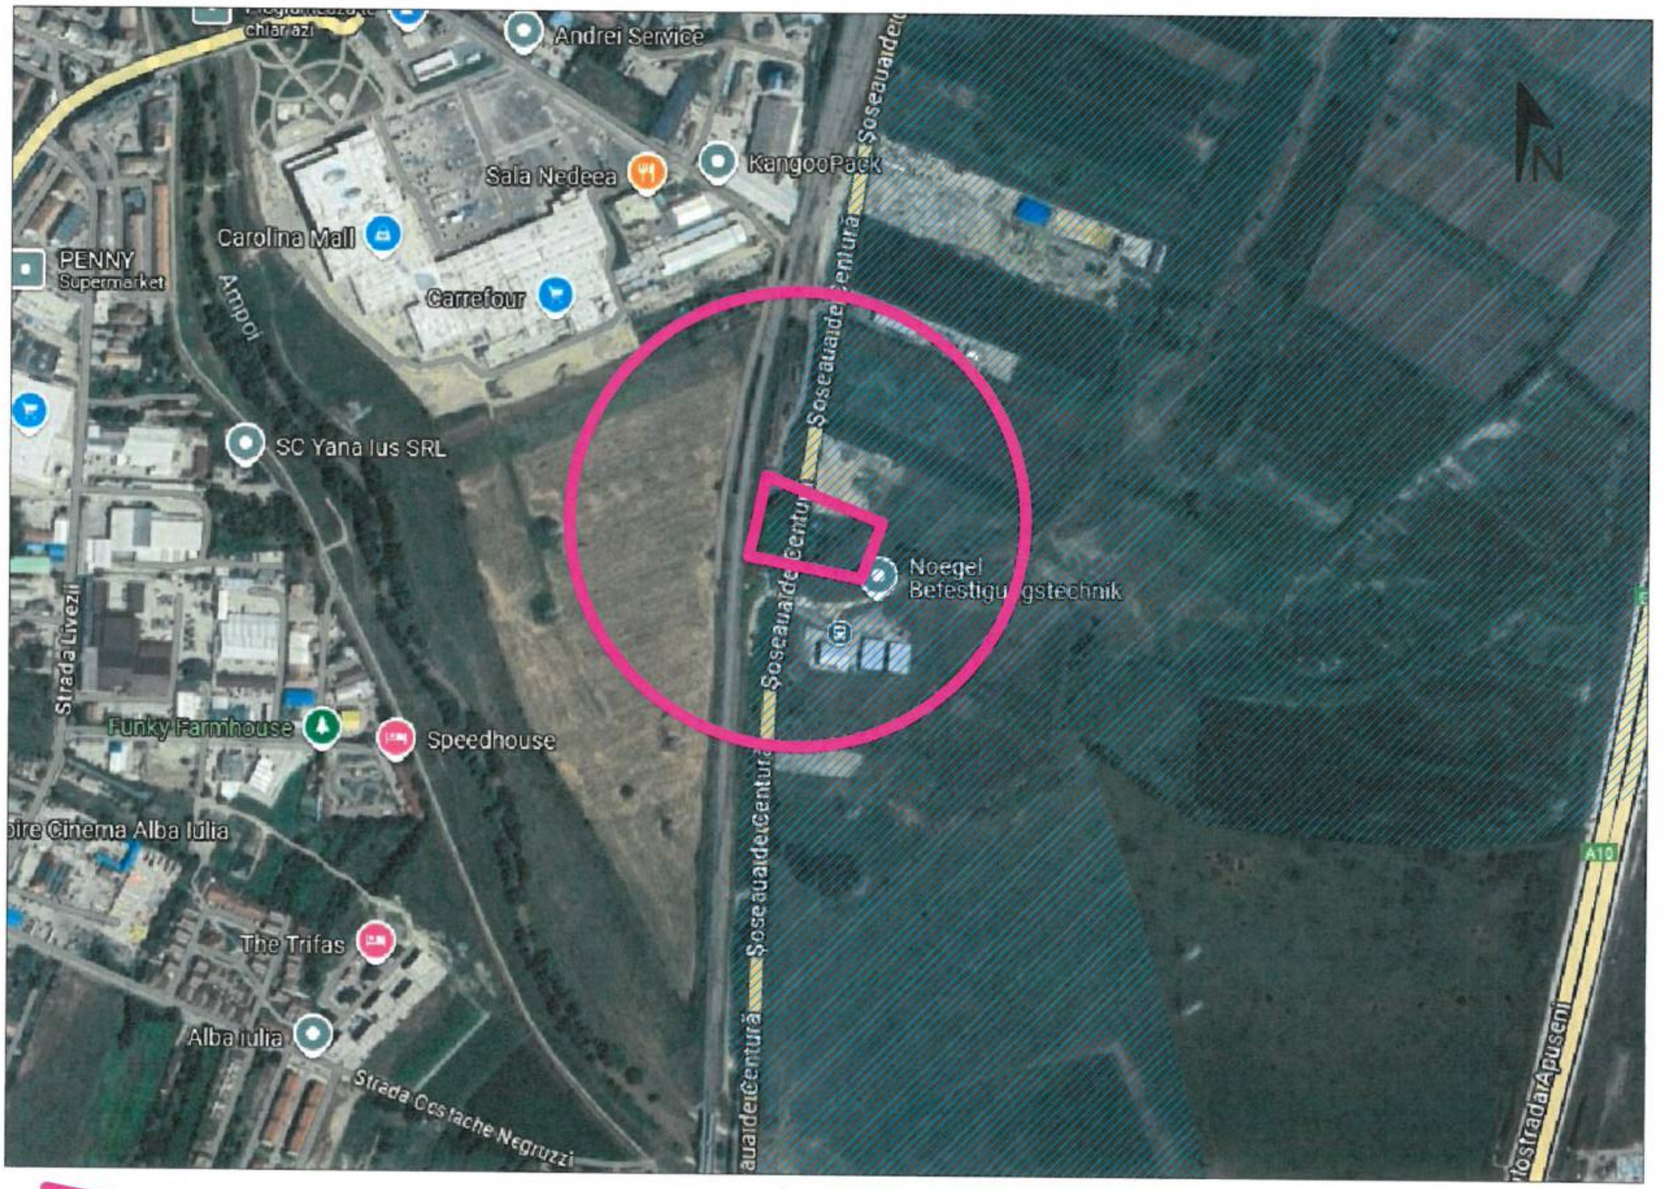

LIMITA IMOBIL CE A GENERAT PUZ

ZONA DE PROTECTIE _ TEREN INUNDABIL

PROPRIETARI:
SC ATES TRANS SRL (fosta SC IKIZLER GRUP SRL) și
EDMAN &ATES SRL
CF 100159, 117159
suprafața terenului 12892 mp

SC RED ARTTECH SRL	
C.I.F. 35252116	
J1/873/2015	
Beneficiar:	SC ATES TRANS SRL (fosta SC IKIZLER GRUP SRL) și EDMAN &ATES SRL
Denumire lucrare:	PUZ - CONSTRUIRE SEDIU ADMINISTRATIV SOCIETATE, ATELIER REPARAȚII AUTOCAMIOANE, HALE DEPOZITARE, PARCARE AUTOCAMIOANE și REALIZARE ACCES
Denumire planșă:	ÎNCADRARE ÎN LOCALITATE
Adresa obiectiv:	Jud. Alba, Mun. Alba Iulia, str. Șoseaua de Centură, nr. 102
NOIEMBRIE 2024	Șef proiect: LAURA IOANA BAURDA
	Proiectat: LAURA IOANA BAURDA
sc 1/10000	Desenat: ADRIAN GOȚA
Nr. Pr. 28-24 P.U.Z.	
Nr. planșă A01	