



P.U.Z.

MODIFICAREA REGLEMENTĂRILOR URBANISTICE APROBATE (ÎN VIGOARE) ÎN VEDEREA
EDIFICĂRII UNUI LĂCAȘ DE CULT

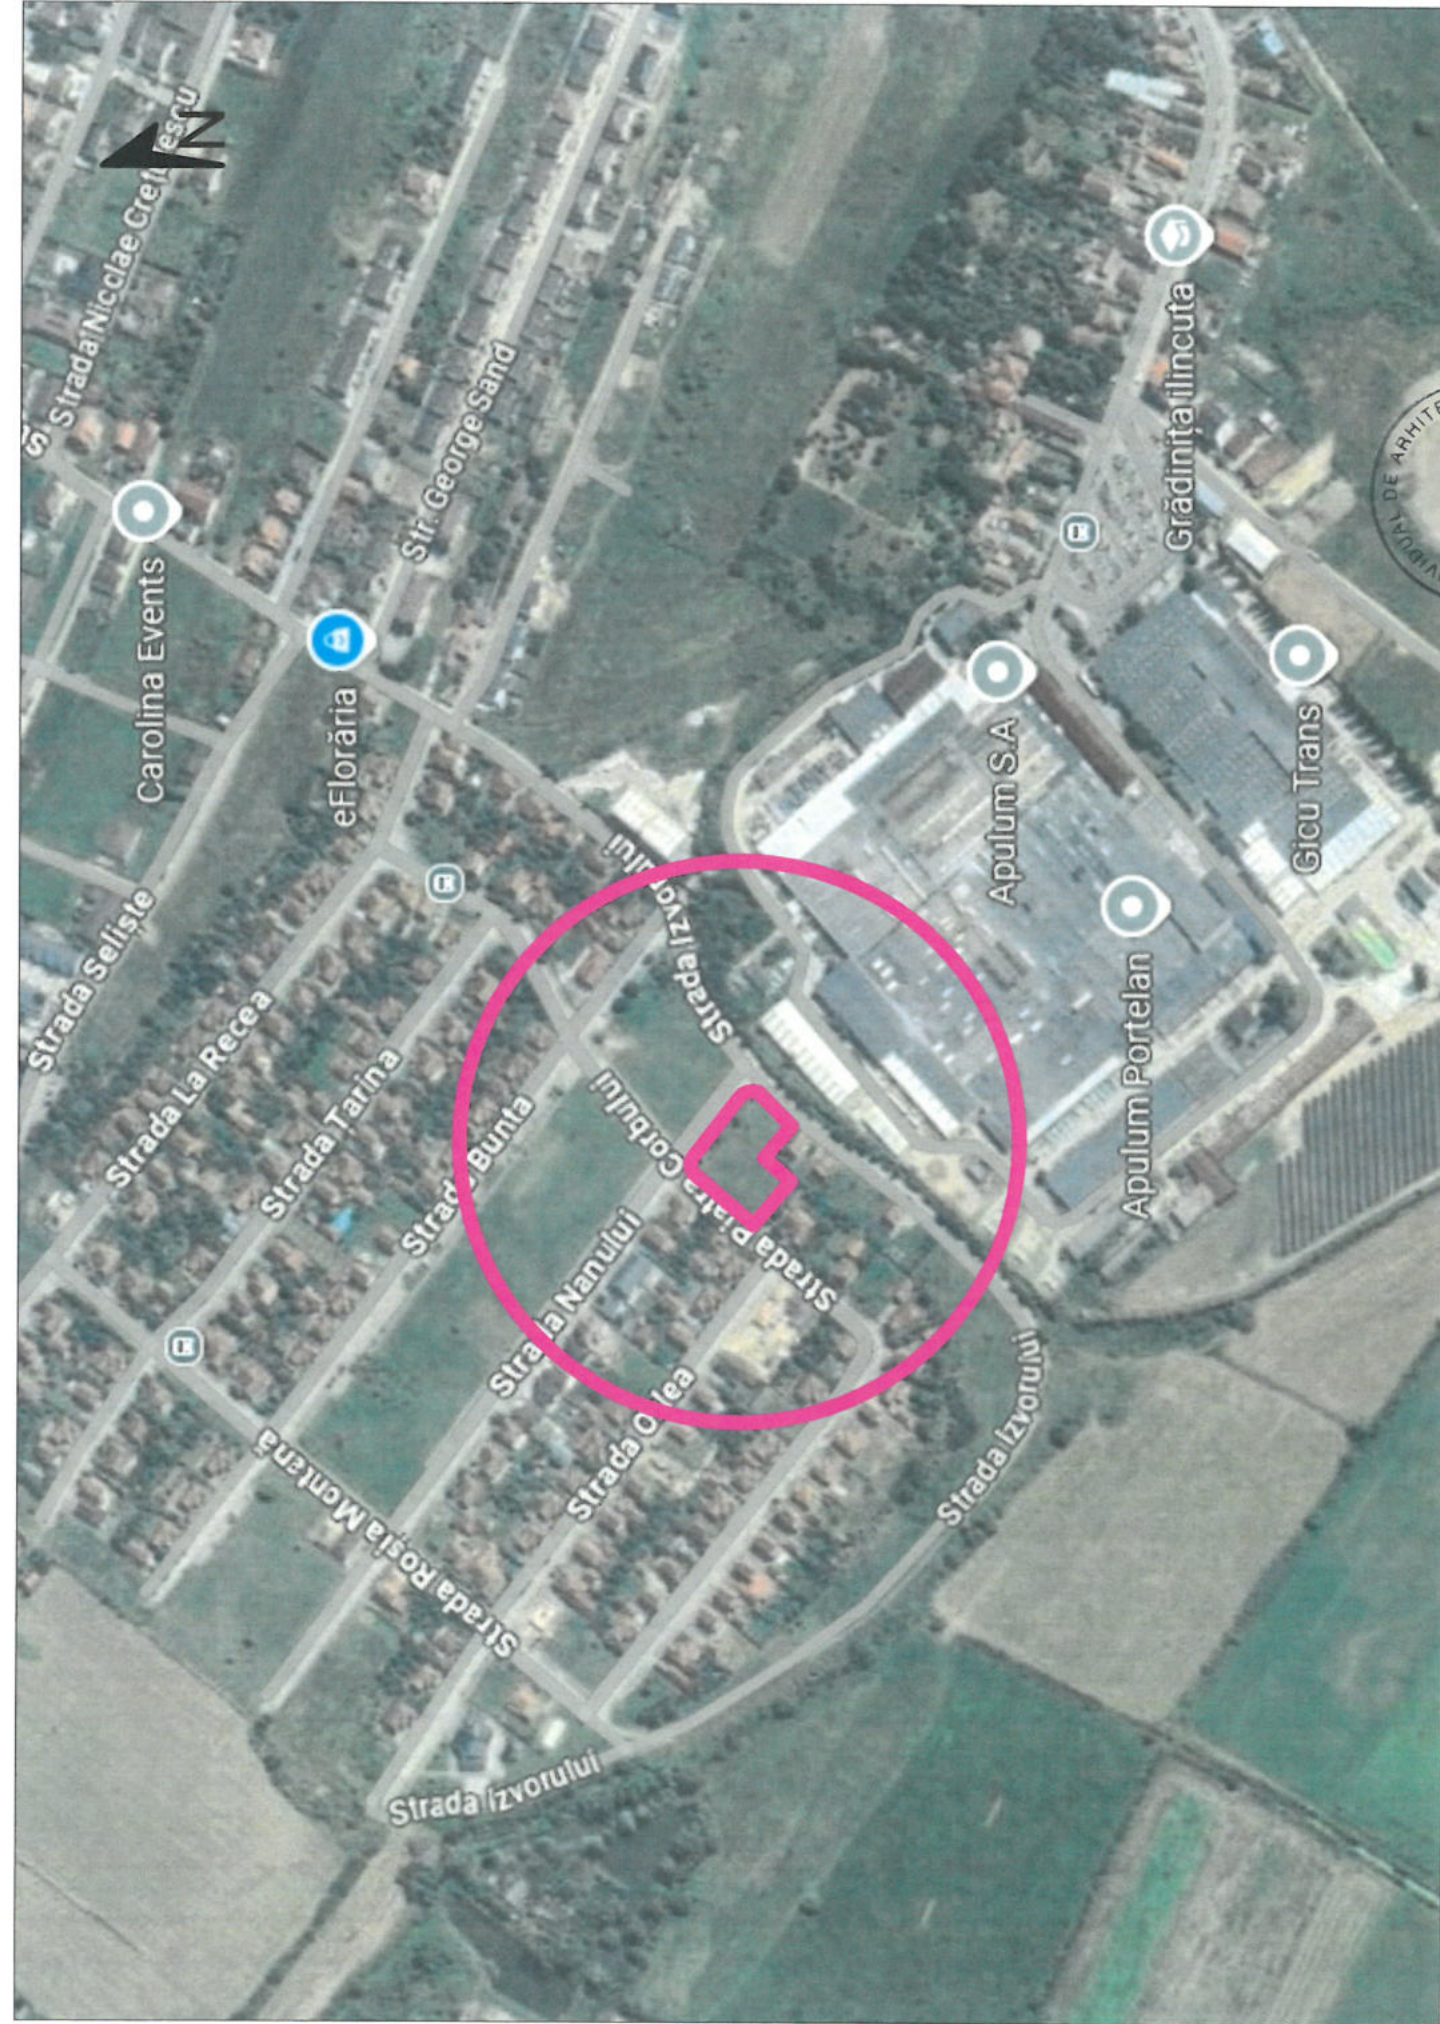

LEGENDĂ

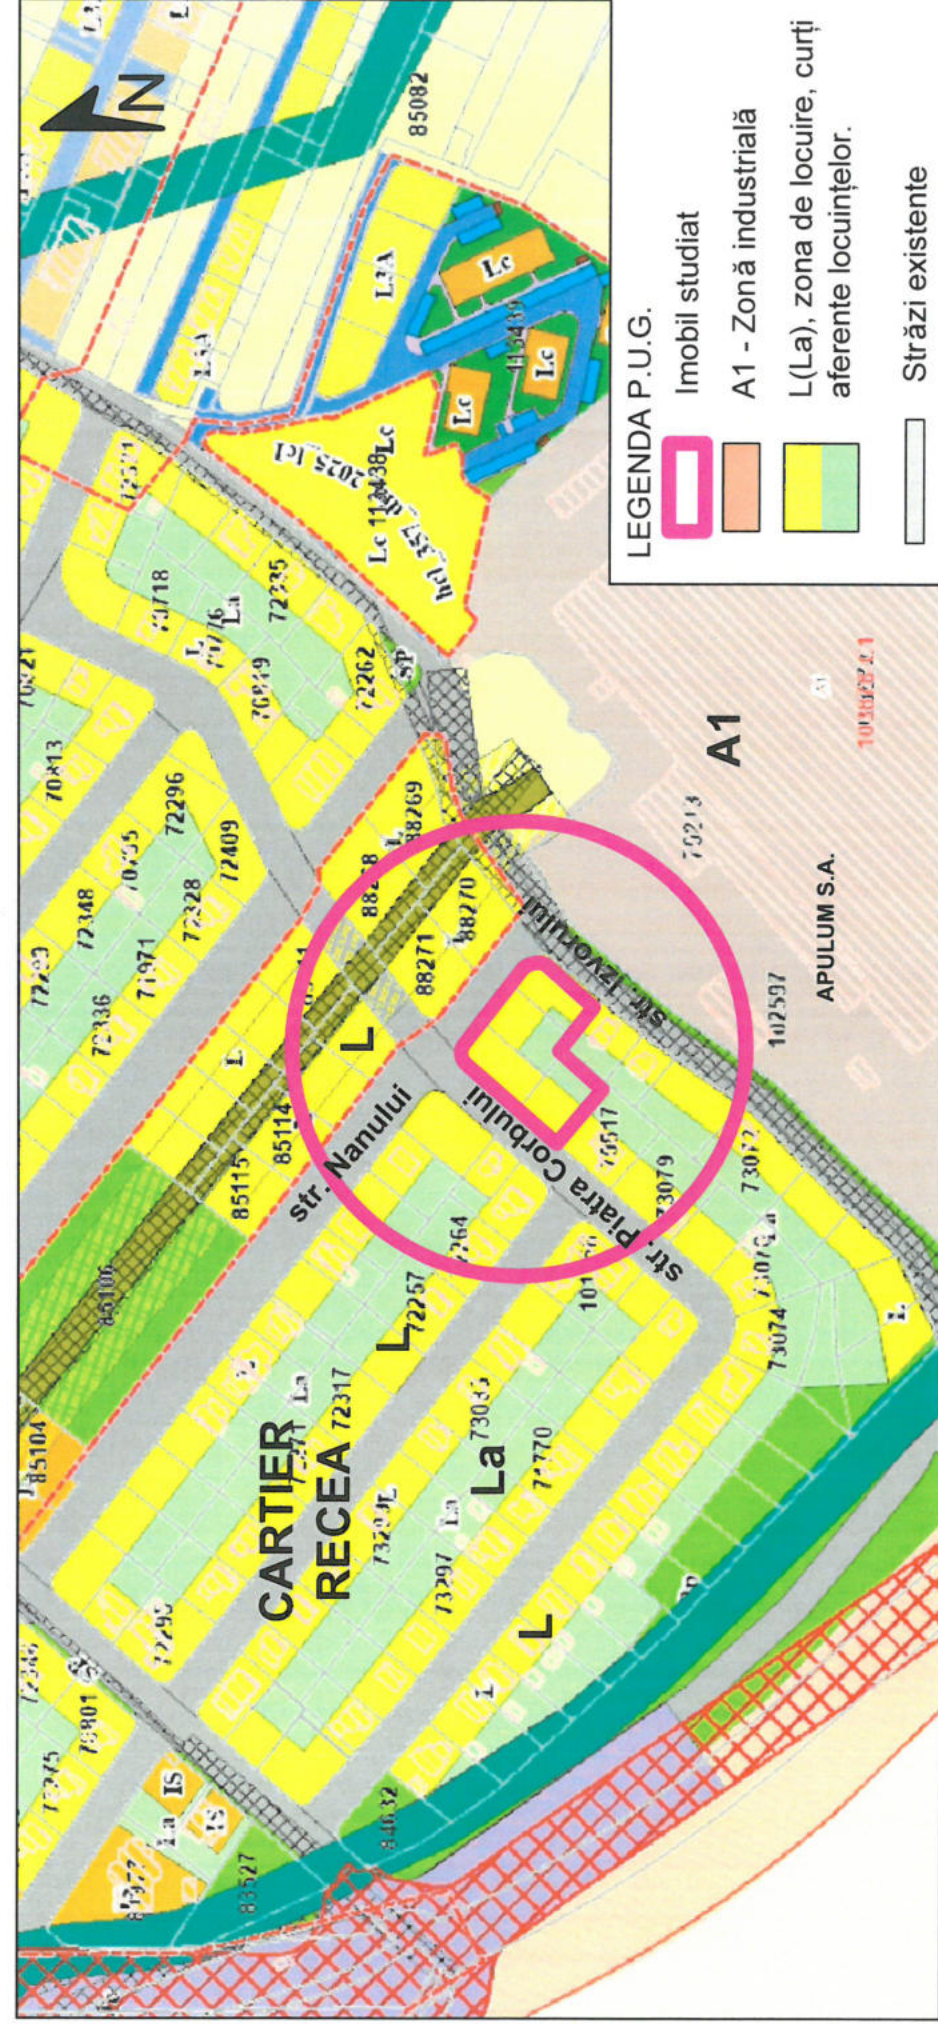

Imobil studiat

PROPRIETAR: BISERICA CREȘTINĂ
BAPTISTĂ BETANIA
CF 101629,101630,101631,101632
suprafața terenului 2221 mp

LAURA IOANA BAURDA
BIROU INDIVIDUAL
DE ARHITECTURA



Beneficiar:	BISERICA CREȘTINĂ BAPTISTĂ BETANIA	Nr. pr.	17-25
Denumire lucrare:	MODIFICAREA REGLEMENTĂRILOR URBANISTICE APROBATE (ÎN VIGOARE) ÎN VEDEREA EDIFICĂRII UNUI LĂCAȘ DE CULT	P.U.Z.	
Adresa obiectiv:	Alba Iulia, str. Nanului, nr. 1, 3, 5 și Piatra Corbului, nr. 9		
Denumire planșă:	INCADRARE ÎN LOCALITATE		
	Șef proiect: ing. arh. LAURA IOANA BAURDA		
	Proiectat: ing. arh. LAURA IOANA BAURDA		
	Desenat: th. ADRIAN GOTA		
		Nr. planșă	A01