


PUD- CONSTRUIRE LOCUINȚĂ FAMILIALĂ ȘI IMPREJMUIRE

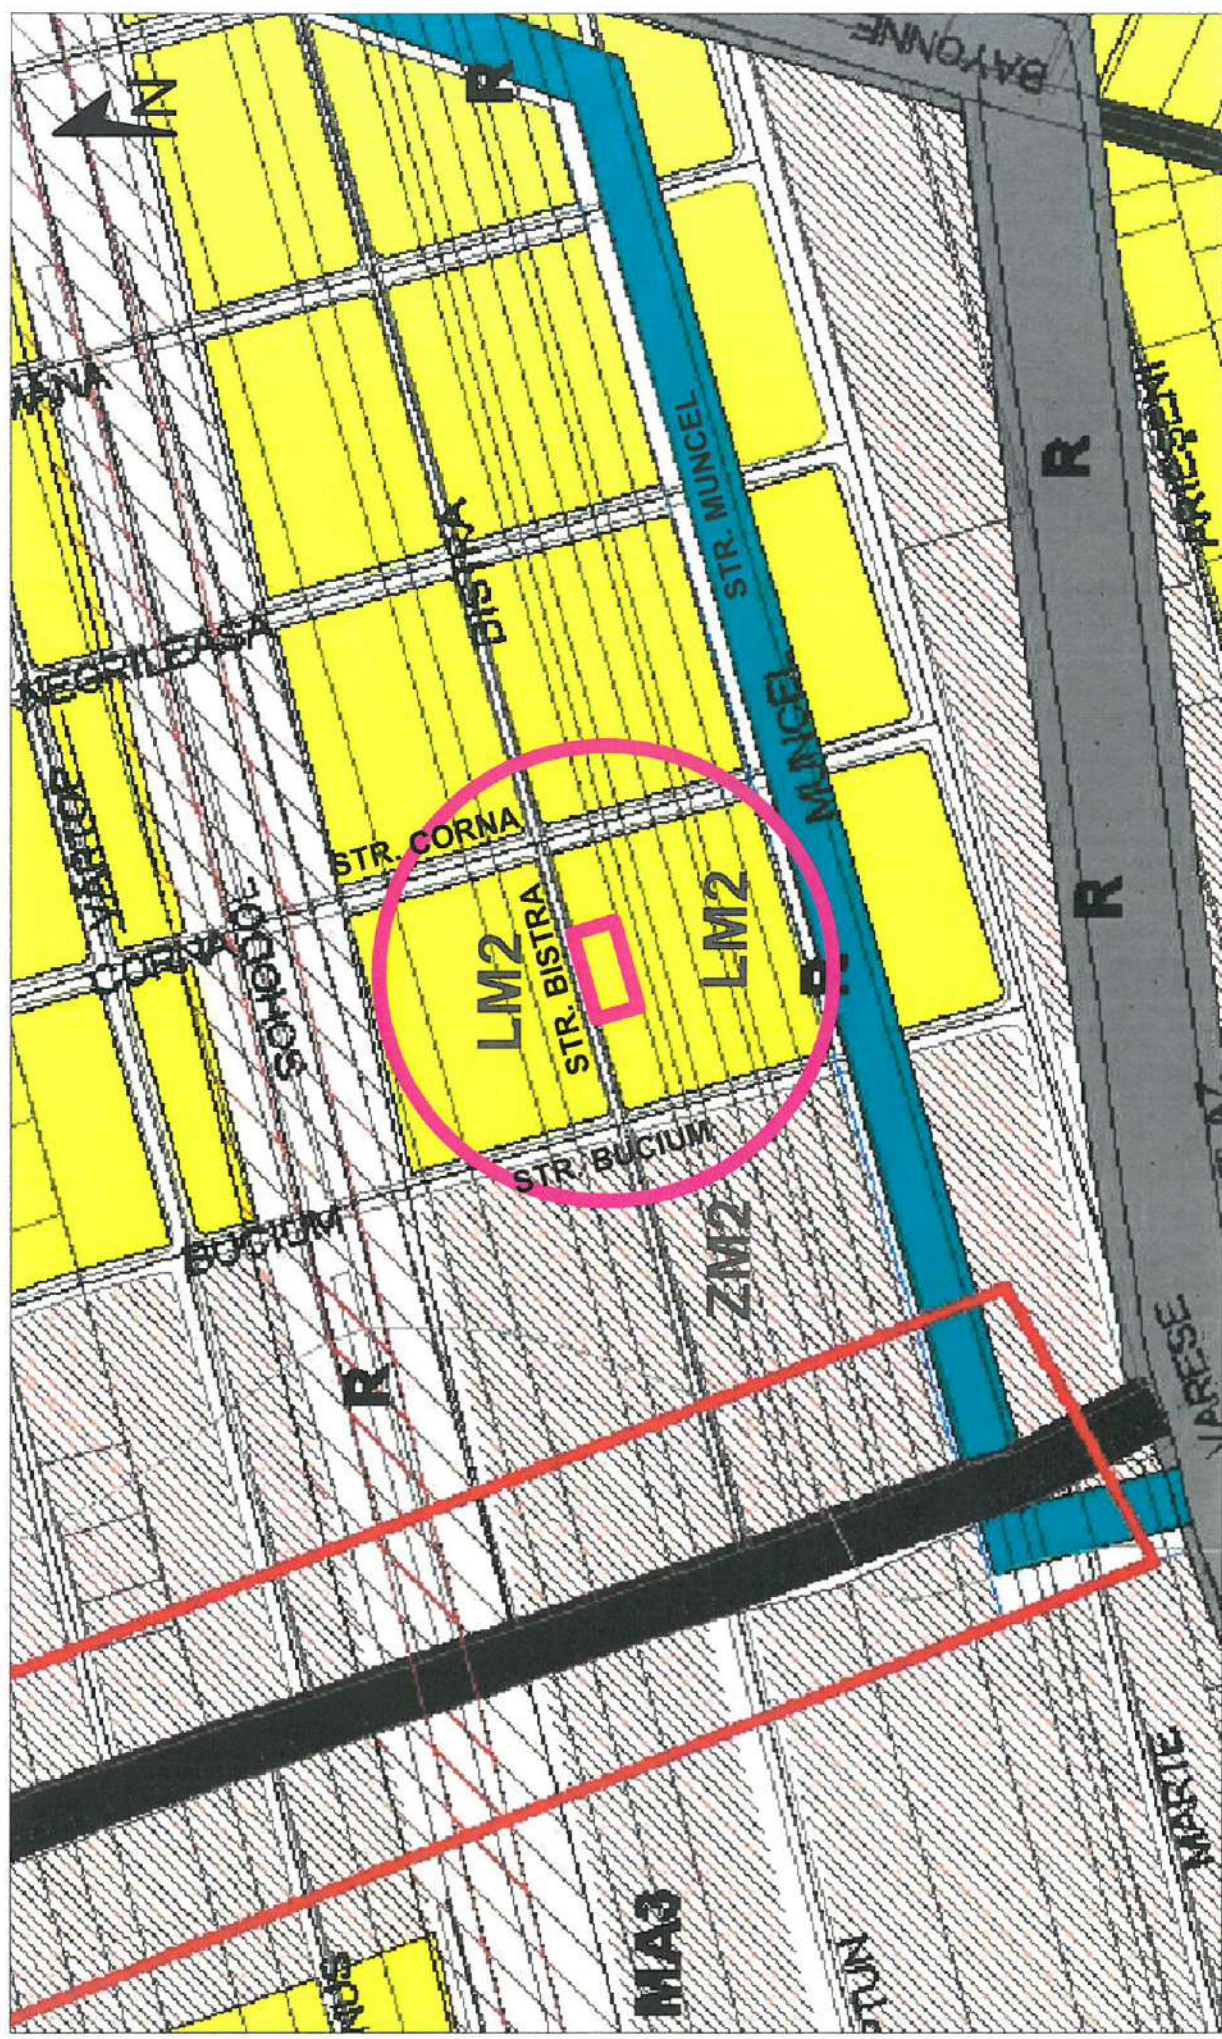

LEGENDA
 Imobil studiat

Proprietari:
 FETIȚĂ RĂZVAN ALEXANDRU și
 FETIȚĂ ANAMARIA DANIELA
 CF 89295
 suprafața terenului 450 mp

LAURA IOANA BAURDA
 BIROU INDIVIDUAL
 DE ARHITECTURA



C.I.F. 24338654

Beneficiar:	FETIȚĂ RĂZVAN ALEXANDRU
Denumire, lucrare:	CONSTRUIRE LOCUINȚĂ FAMILIALĂ ȘI ÎMPREJMUIRE
Adresa obiectiv:	Loc. Alba Iulia, str. BISTRA, nr. 6, Jud. ALBA
Denumire planșă:	INCADRARE ÎN LOCALITATE
IANUARIE 2026	Sef proiect: ing. arh. LAURA IOANA BAURDA
sc 1/1000	Proiectat: ing. arh. LAURA IOANA BAURDA Desenat: th. ADRIAN GOTĂ
	Nr. Proiect 01-26 P.U.D.
	Nr. planșă A01

