PUD- CONSTRUIRE LOCUINȚĂ FAMILIALĂ, ÎMPREJMUIRE ȘI BRANȘARE UTILITĂȚI

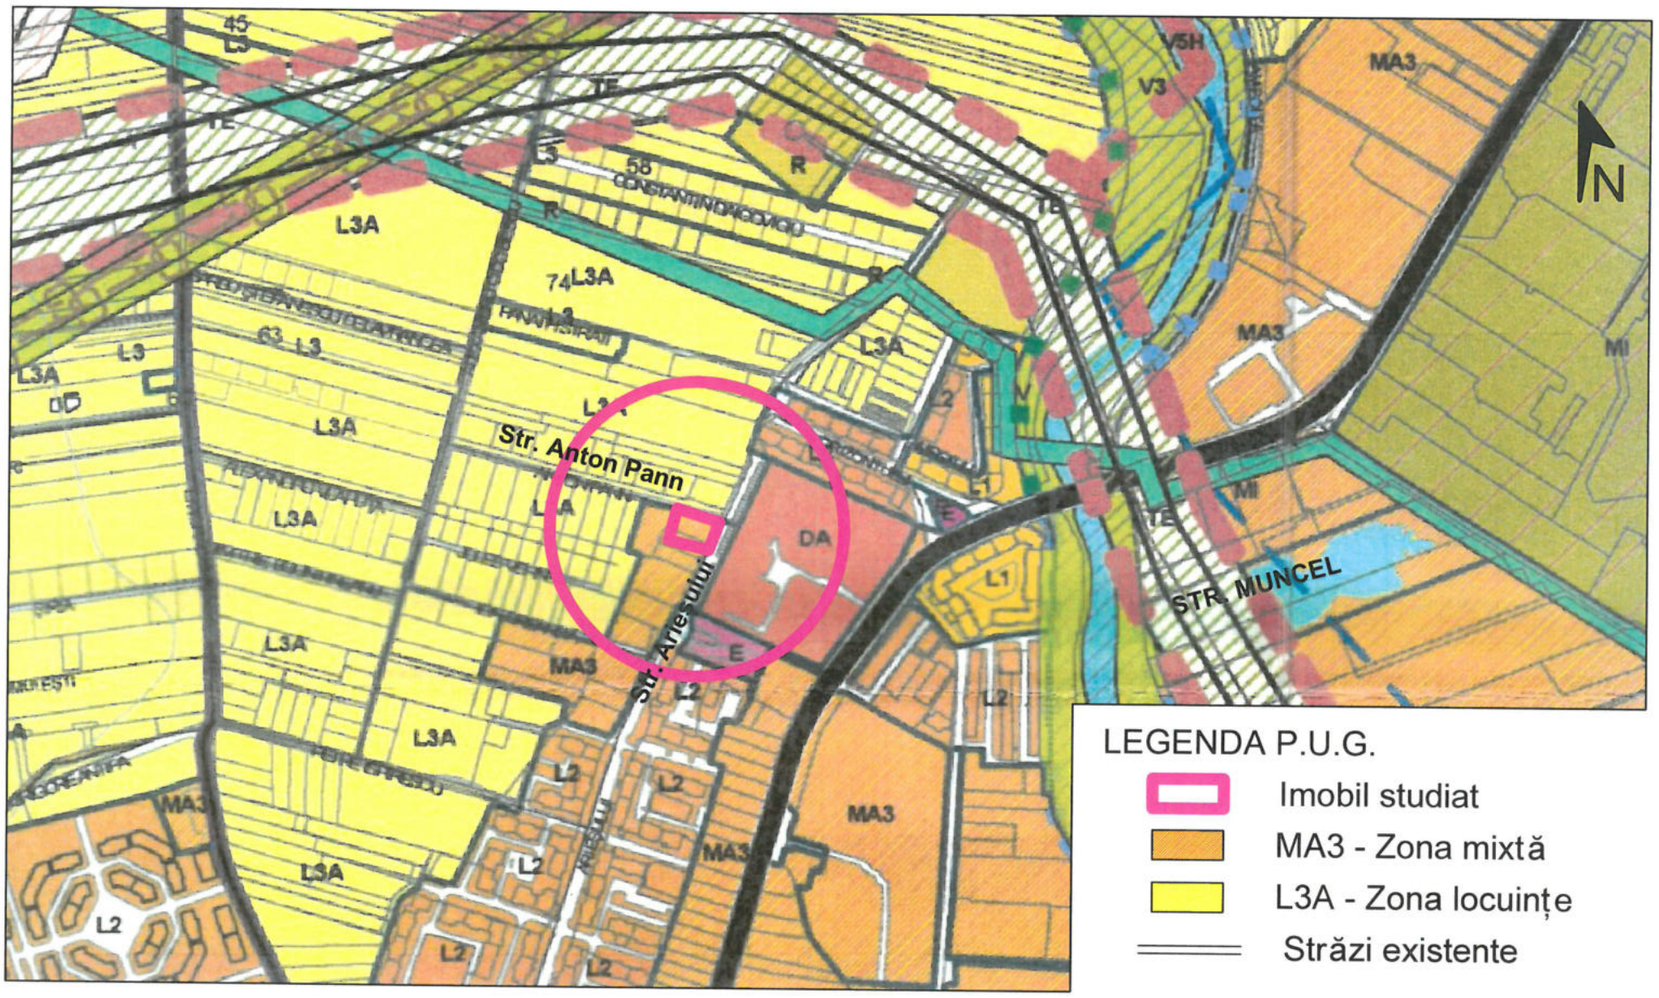

LEGENDA

Imobil studiat

Societatea Comercială J1/873/2015 S.R.L. RED ARTTECH CUI 35252116 Alba Iulia

Proprietari:
HĂRĂGUȘ NICOLAE și HĂRĂGUȘ AMALIA-DIANA
CF 98720
suprafața terenului 472 mp

SC RED ARTTECH SRL C.I.F. 35252116 J1/873/2015	Beneficiar:	HĂRĂGUȘ NICOLAE și HĂRĂGUȘ AMALIA-DIANA	Nr. Proiect 07-26 P.U.D.
	Denumire. lucrare:	CONSTRUIRE LOCUINȚĂ FAMILIALĂ, ÎMPREJMUIRE ȘI BRANȘARE UTILITĂȚI	
	Adresa obiectiv:	Loc. Alba Iulia, str. ARIEȘULUI, nr. 63, Jud. ALBA	
	Denumire planșă:	ÎNCADRARE ÎN LOCALITATE	
	IUNIE 2026	Sef proiect: ing. arh. LAURA IOANA BAURDA	Nr. planșă A01
	sc 1/1000	Proiectat: ing. arh. LAURA IOANA BAURDA	
		Desenat: th. ADRIAN GOȚA	