



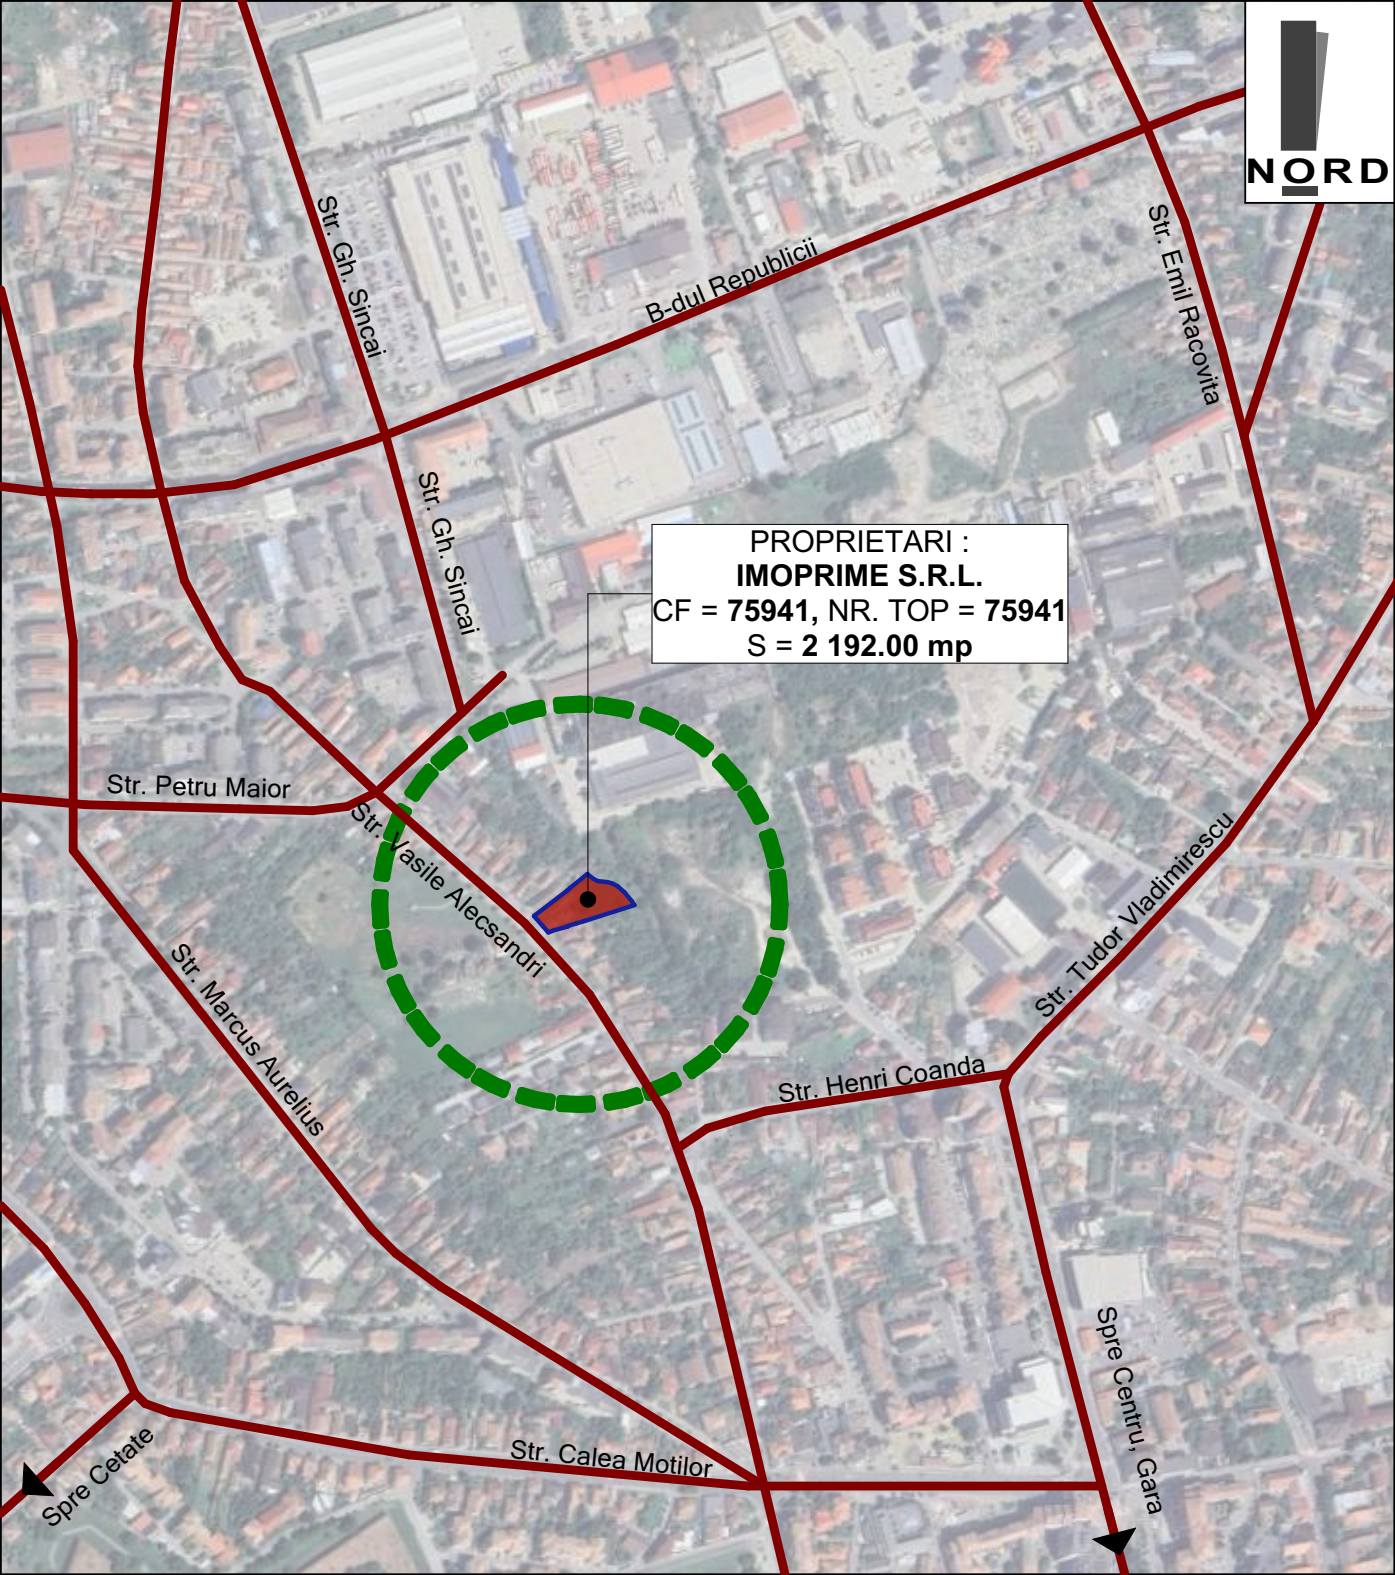

LEGENDA :

- Strazi
- Amplasament studiat

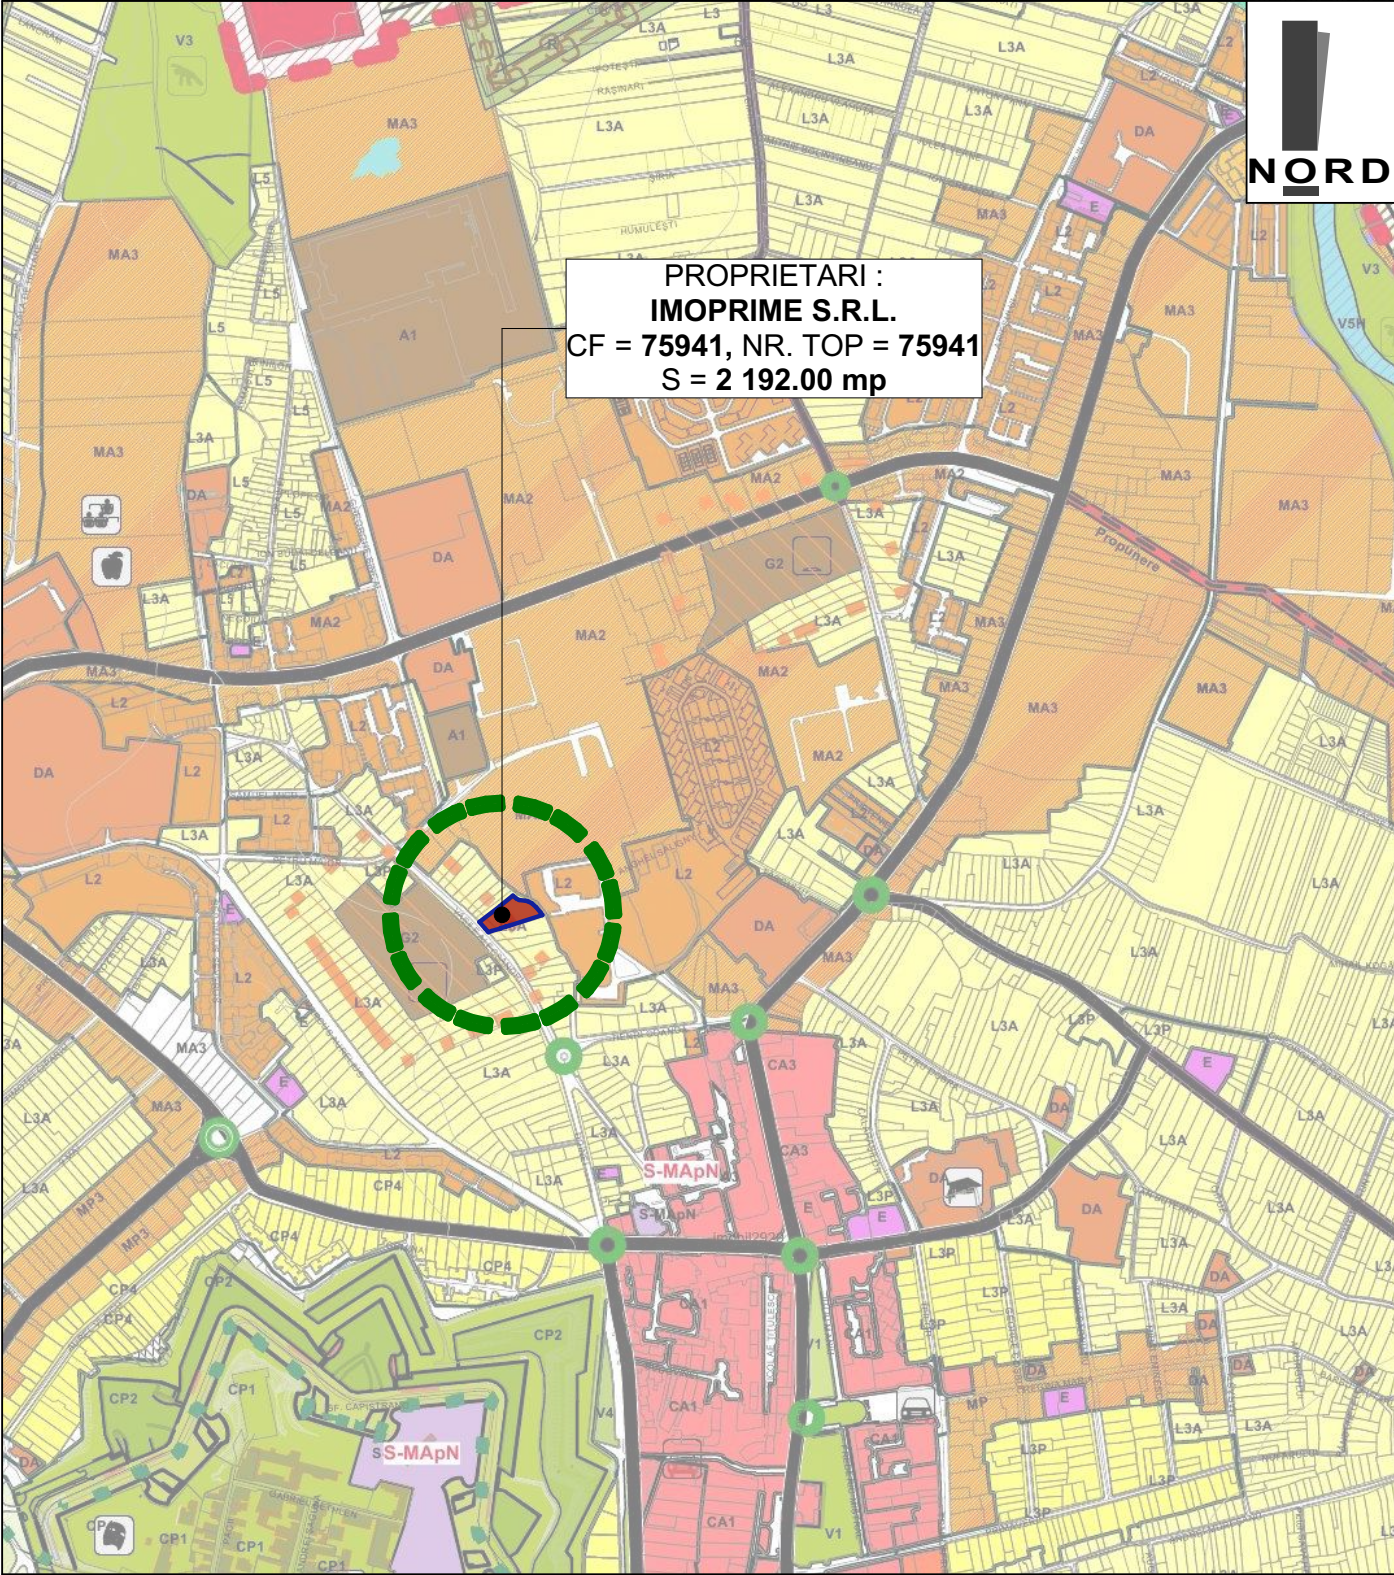

 SC ARHIMAR PROIECT SRL loc. Alba Iulia, str. Nazareth III, nr. 59, jud. Alba CUI 32285291; J1/604/25.09.2013 telefon: 0721 328 653 e-mail: mirea_iulian@yahoo.com			Denumirea proiectului: ELABORARE PUZ - REGLEMENTARE ZONA SERVICII MEDICALE Mun. ALBA IULIA, str. VASILE ALECSANDRI, nr. 58, jud. ALBA		Nr. pr: 424/2025			
Sef proiect:	arh. MIREA IULIAN		Scara:	Beneficiarul:	Faza			
Proiectat:	arh. MIREA IULIAN					Data:	Denumirea plansei:	Nr. pl.
Proiectat:	arh. RADU TODOR		MAI 2026	PLAN INCADRARE IN LOCALITATE	00			
Desenat:	arh. RADU TODOR							