
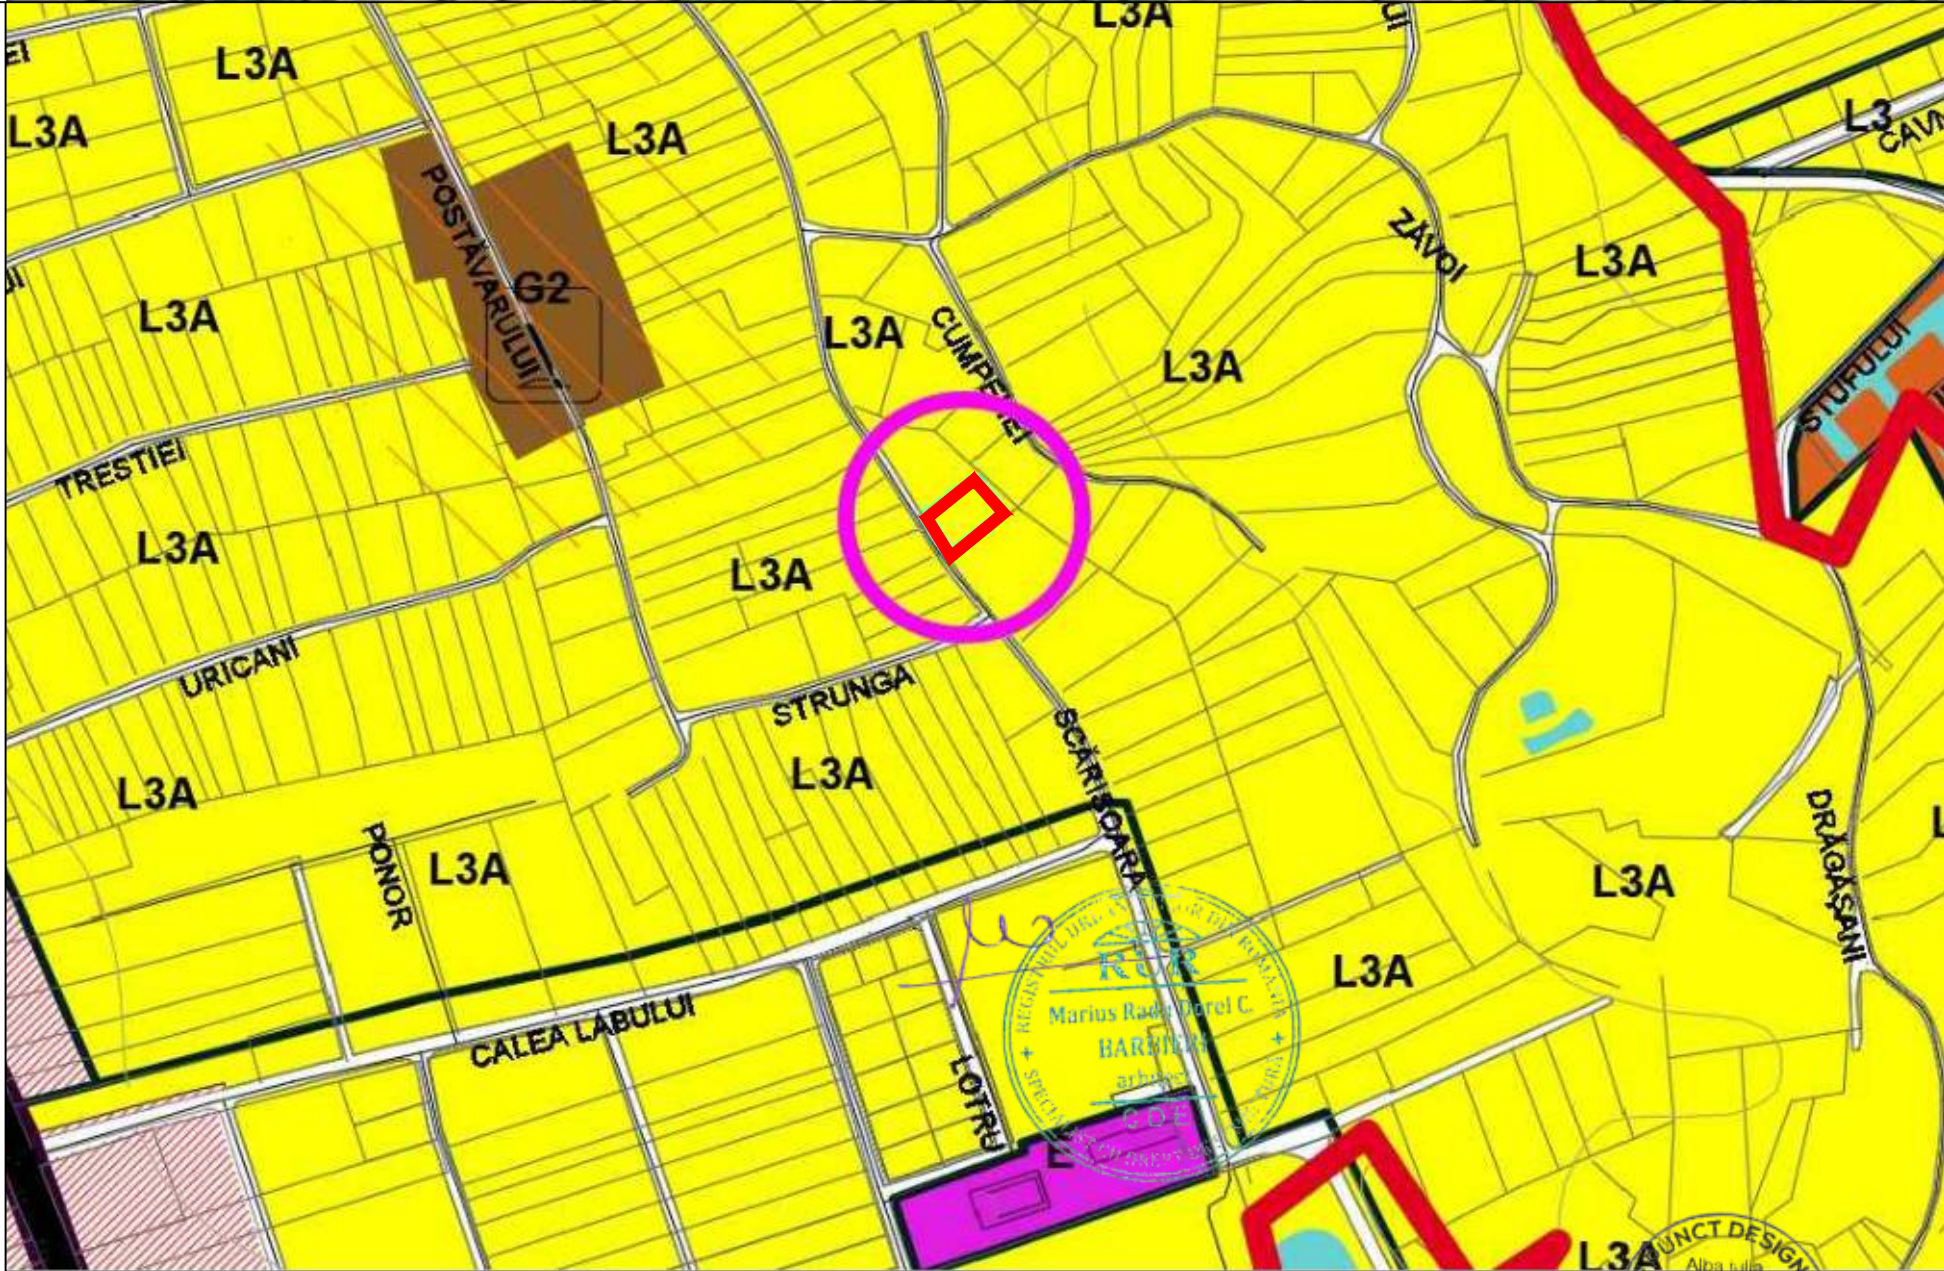


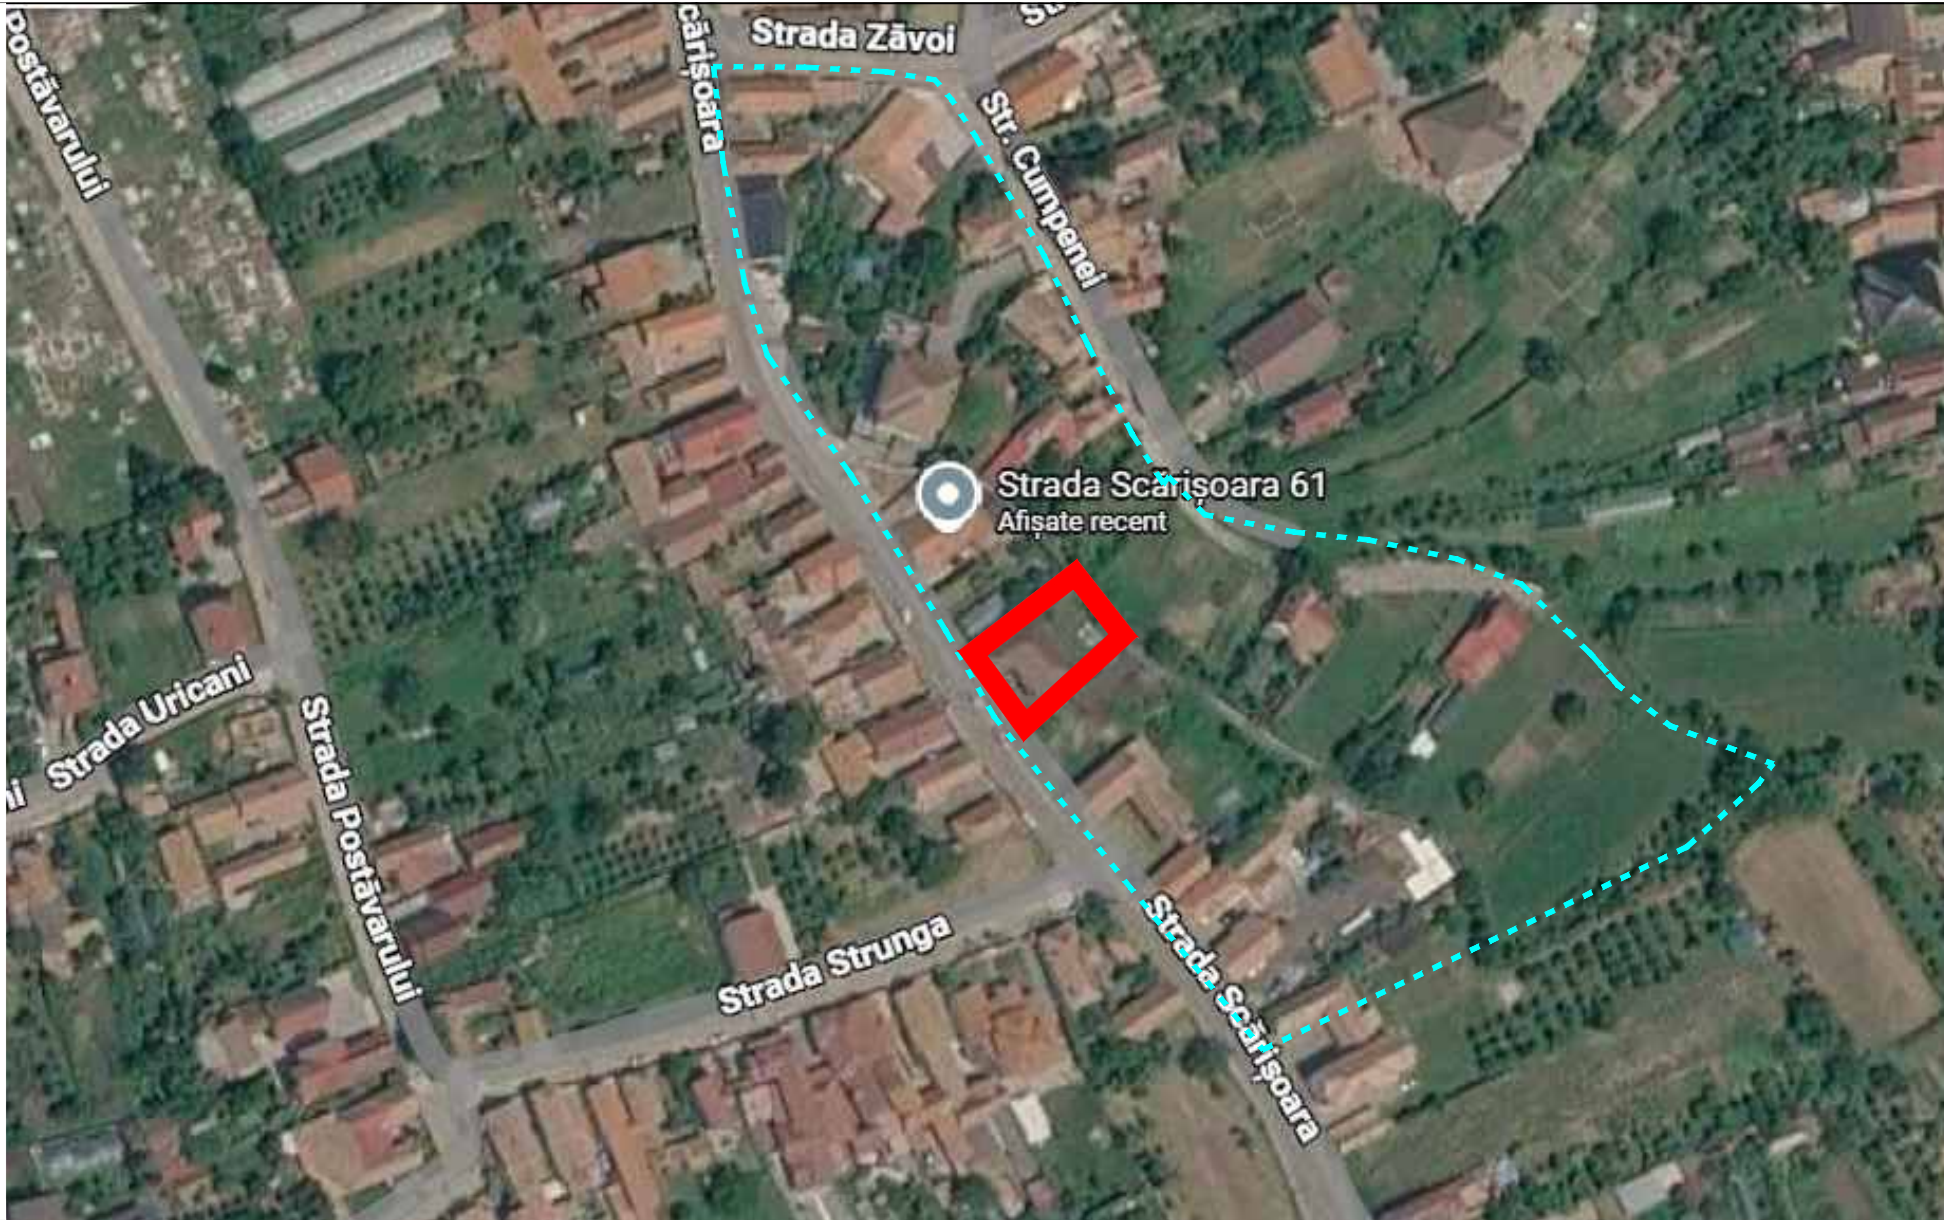

LEGENDA:

- Limita de proprietate teren ce a generat P.U.Z.
- Limita zonei de reglementare conf. Aviz de oportunitate nr.15/2026

S.C. LINE PUNCT DESIGN S.R.L. ARHITECTURĂ ȘI DESIGN Alba Iulia, str. Vântog, nr. 2A, jud. Alba, cod 510228 C.U.I. 46725120; J1/1248/2022 tel: 0744 584 726; e-mail: generalprojectstudio@gmail.com		S.C. BARBIERI PROIECT S.R.L. Alba Iulia, Traian, nr.17A, jud. Alba C.U.I. 9479480; J01/260/1997		Beneficiari: ALPO-MED prin PODAR ALIN ADRIAN str. Scărișoara, nr. 61A , Alba Iulia, jud. Alba	Proiect nr. 11/2026
SPECIFICAȚIE	NUME	SEMNĂTURA	Scara 1:500	Titlu proiect: ELABORARE PUZ PENTRU MODIFICARI-REGLEMENTĂRI URBANISTICE ÎN VEDEREA SCHIMBULUI DE DESTINAȚIE DIN LOCUINȚĂ ÎN SPATIU PENTRU RECUPERARE MEDICALĂ str. Scărișoara, nr. 61A , Alba Iulia, jud. Alba	Faza: P.U.Z
COORDONATOR R.U.R.	arh.Marius Barbieri			Titlu planșă: ÎNCADRARE ÎN TERITORIU	Planșa nr. U01
PROIECTAT	arh.Florin Ciorgovean		Data 04/2026		
DESENAT	arh.Florin Ciorgovean				