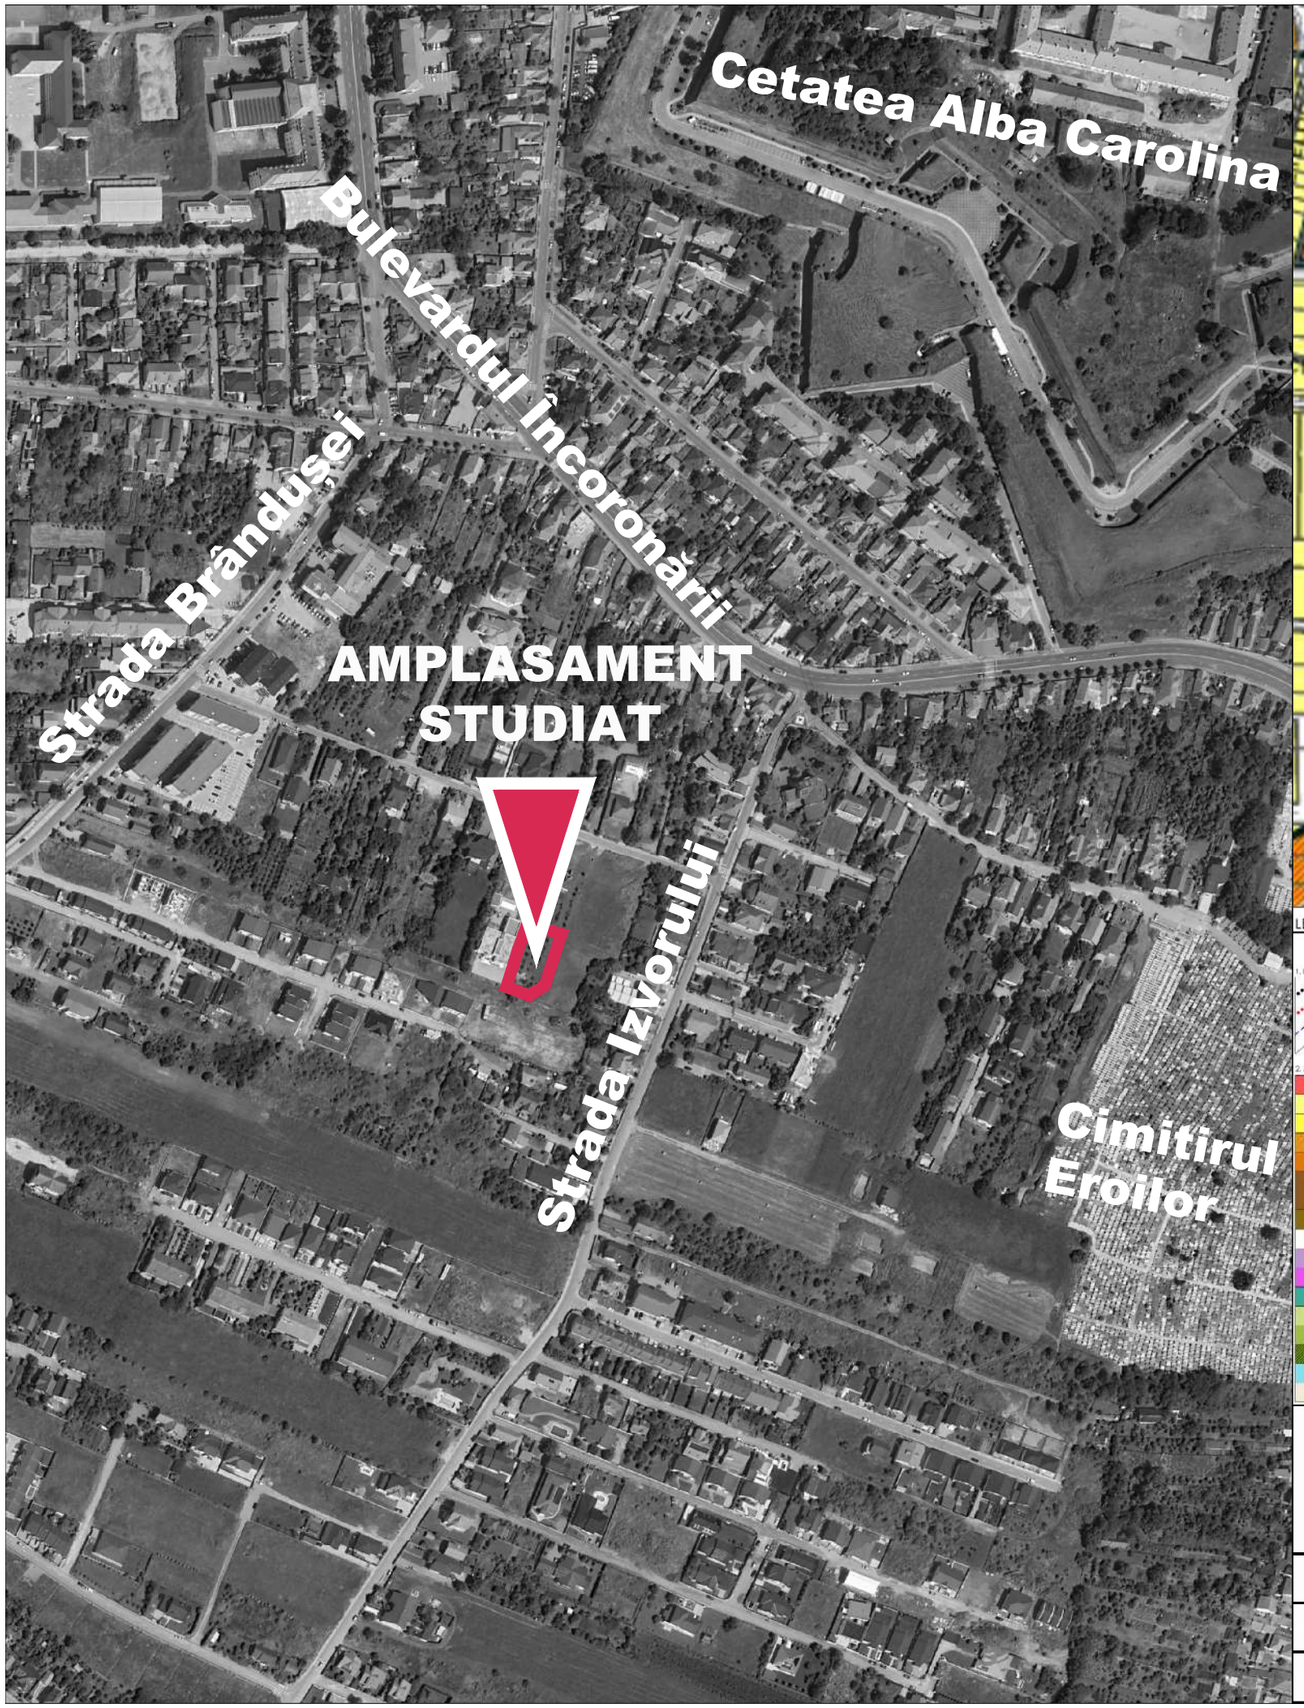

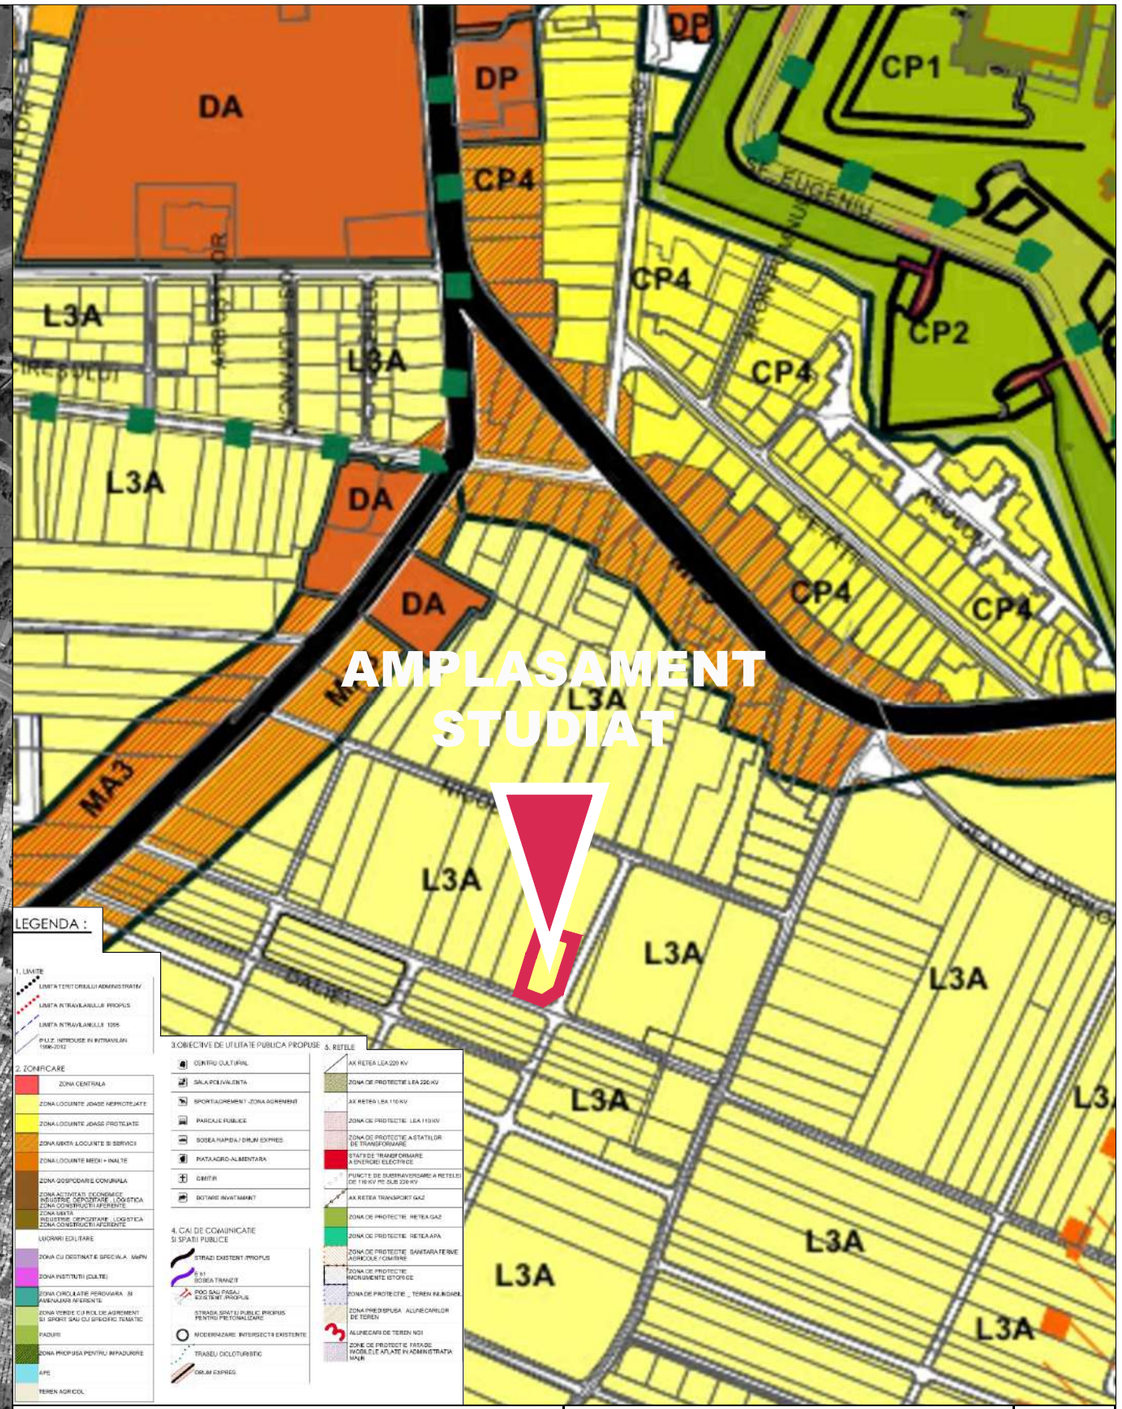

PARTICIPATIV STUDIO SRL CIF 46355397, RC J1/813/2022 Alba Iulia, Strada Libertății, numă[illegible] 51[illegible] 0754685159 / studio@participativ.ro / www.[illegible]participativ.ro				**beneficiar:** Rus Eduard-Emanuel *com. Floreşti, sat Floreşti, str. Teilor, nr. 47C, bl. C4, et. 4, ap. 28*	faza: P.U.D.
				proiect: Construire locuință unifamilială, garaj, împrejmuire și branșamente la utilități *mun. Alba Iulia,str. Nicolae Labiș,nr. 18D, jud. Alba*,CF 125464	nr.proiect: 5/2025
coordonator RUR:	urb. Chismorie Almond	CHISMORIE	scara: 1:5000	**denumire plansa:** ÎNCADRARE ÎN ZONĂ	planșa: 0
proiectat:	urb. Chismorie Almond		format: A3		
desenat:	urb. Chismorie Almond		12/2025		

REGISTRUL URBANIȘTILOR DIN ROMÂNIA
RUR
Almond-Edgar-David E.
Registrul urbaniștilor
CERTAT CU DREPT DE SEMNĂTURĂ