



PLAN DE INCADRARE IN ZONA INTRAVILAN MUN. ALBA IULIA

ORTOPHOTOPLAN (Google Earth) sc 1:2000
anul 2025

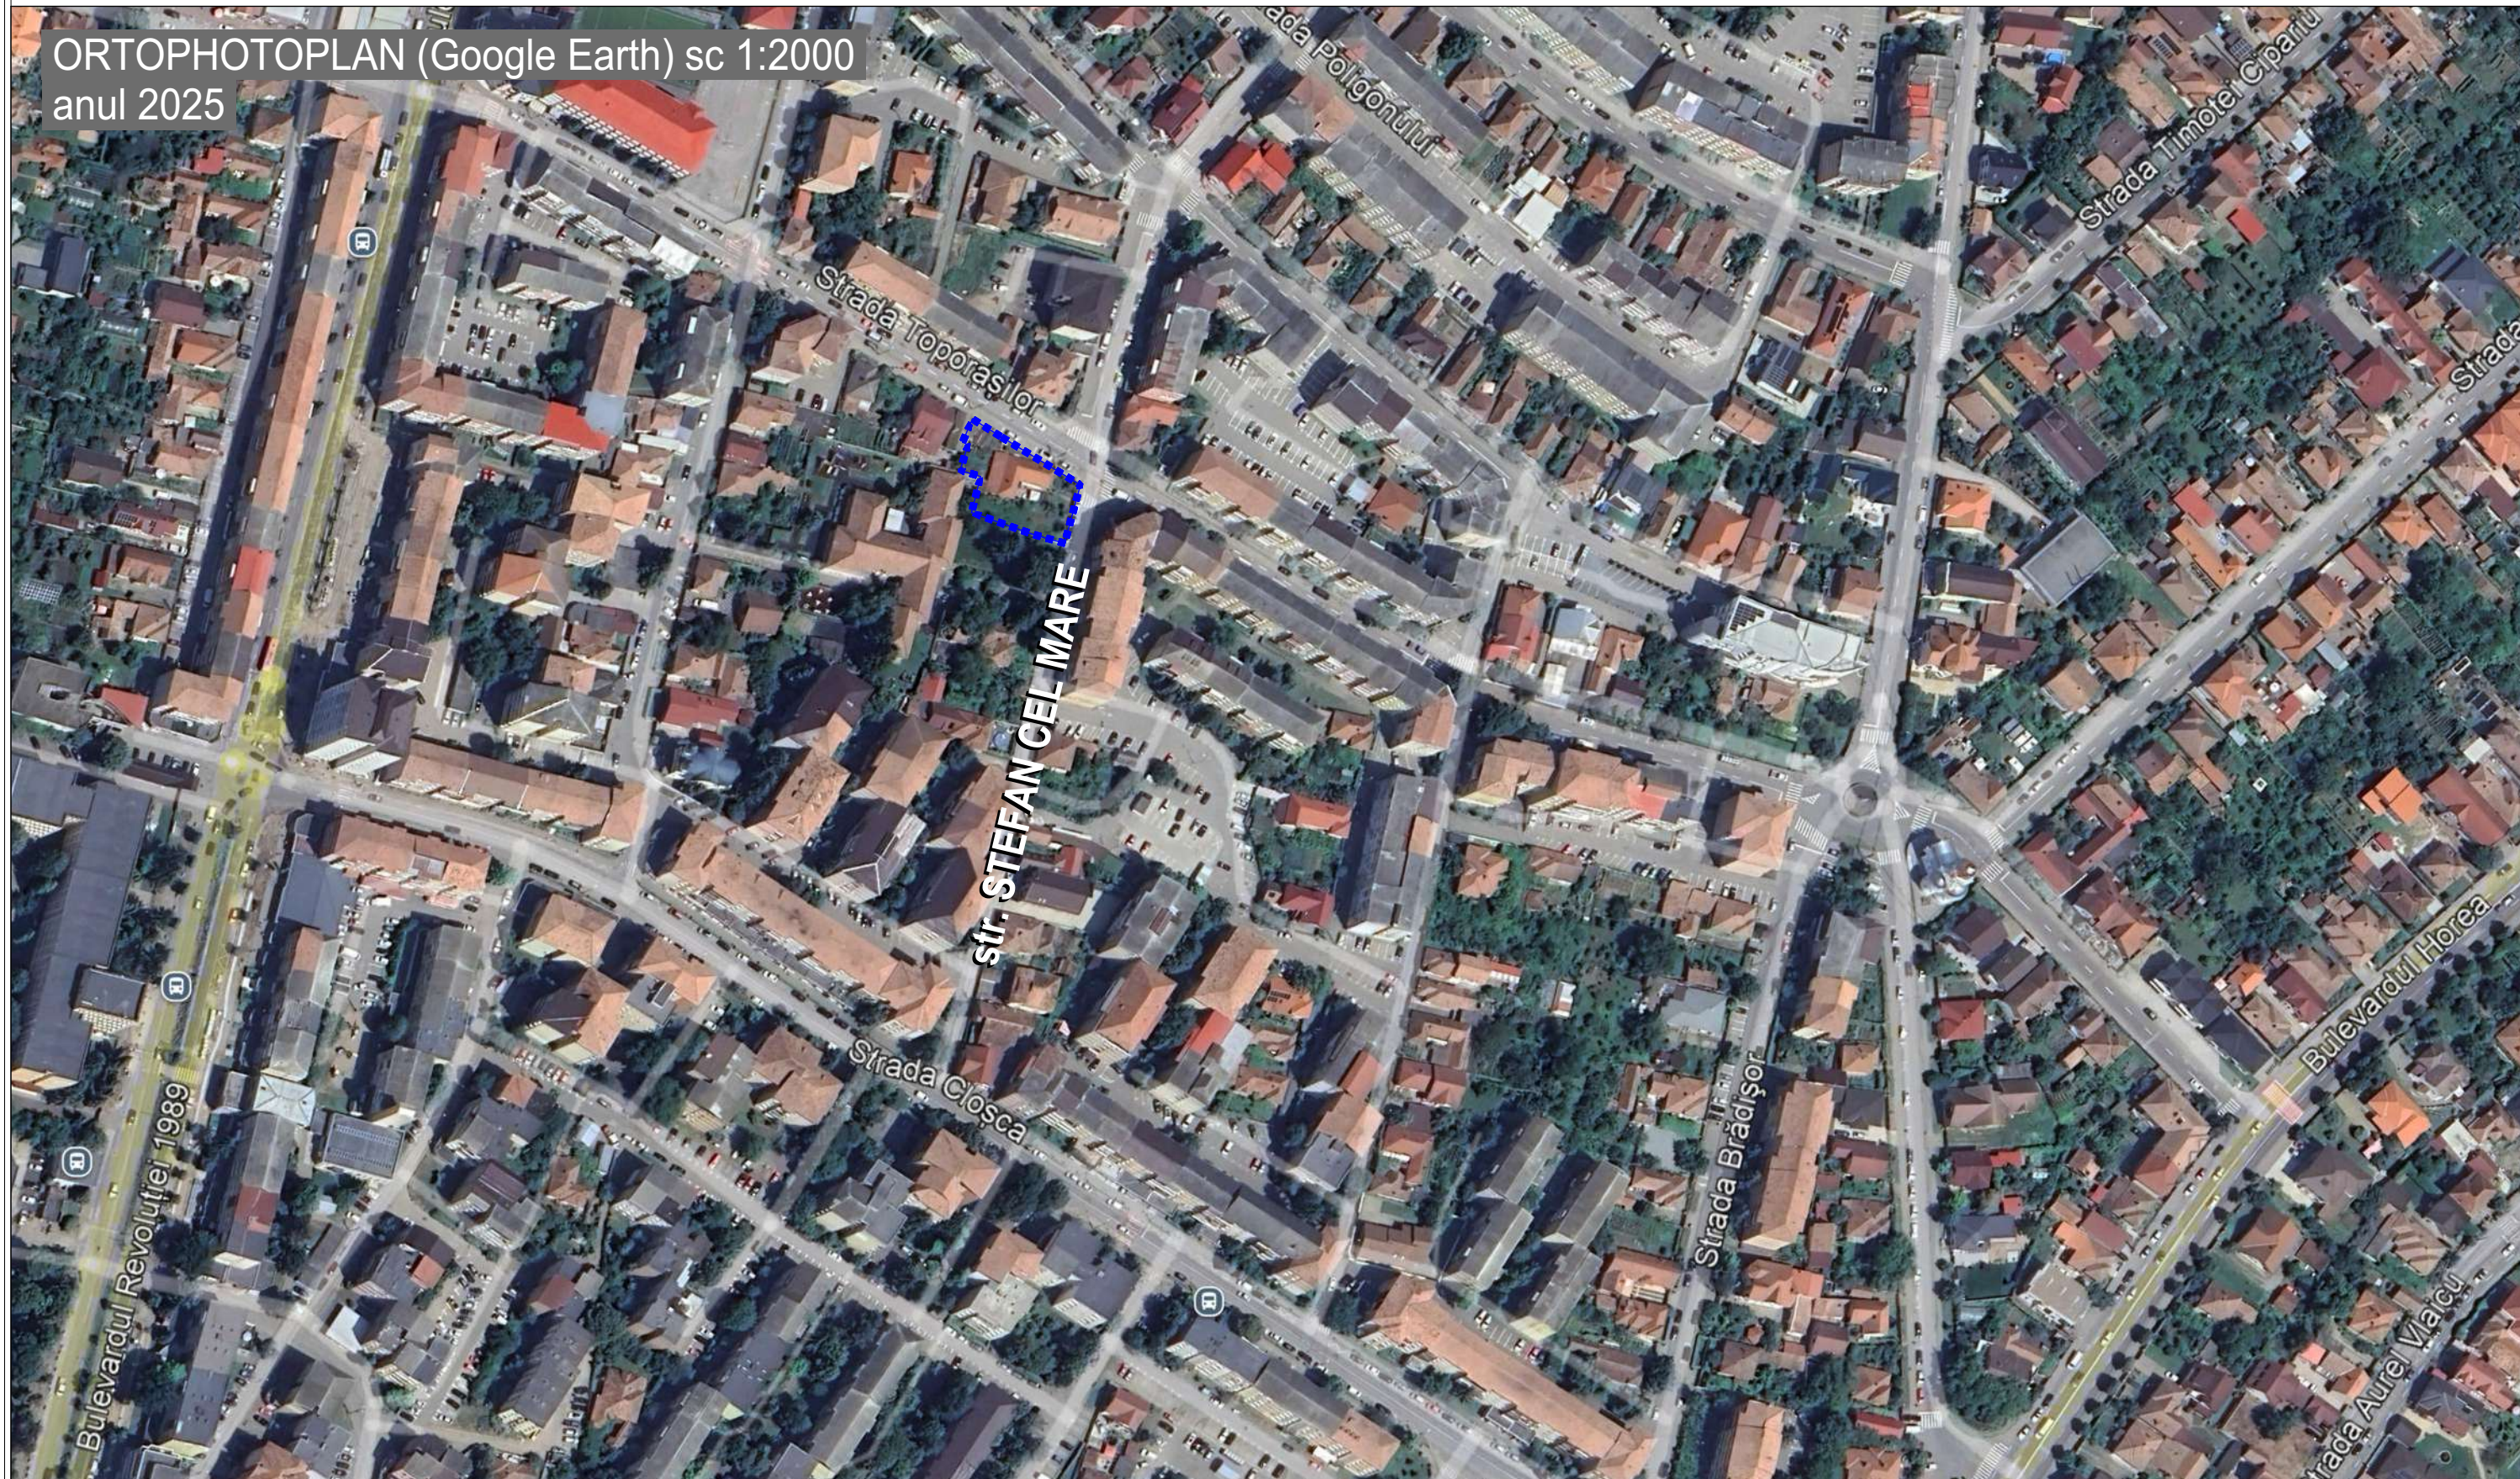

LEGENDĂ:

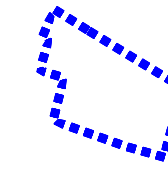


- parcela studiată, CF nr. 86042 Alba Iulia

Geoportal ANCPI sc 1:2000



PUG, PUZ sc 1:2000
(Portal Primaria Alba Iulia)

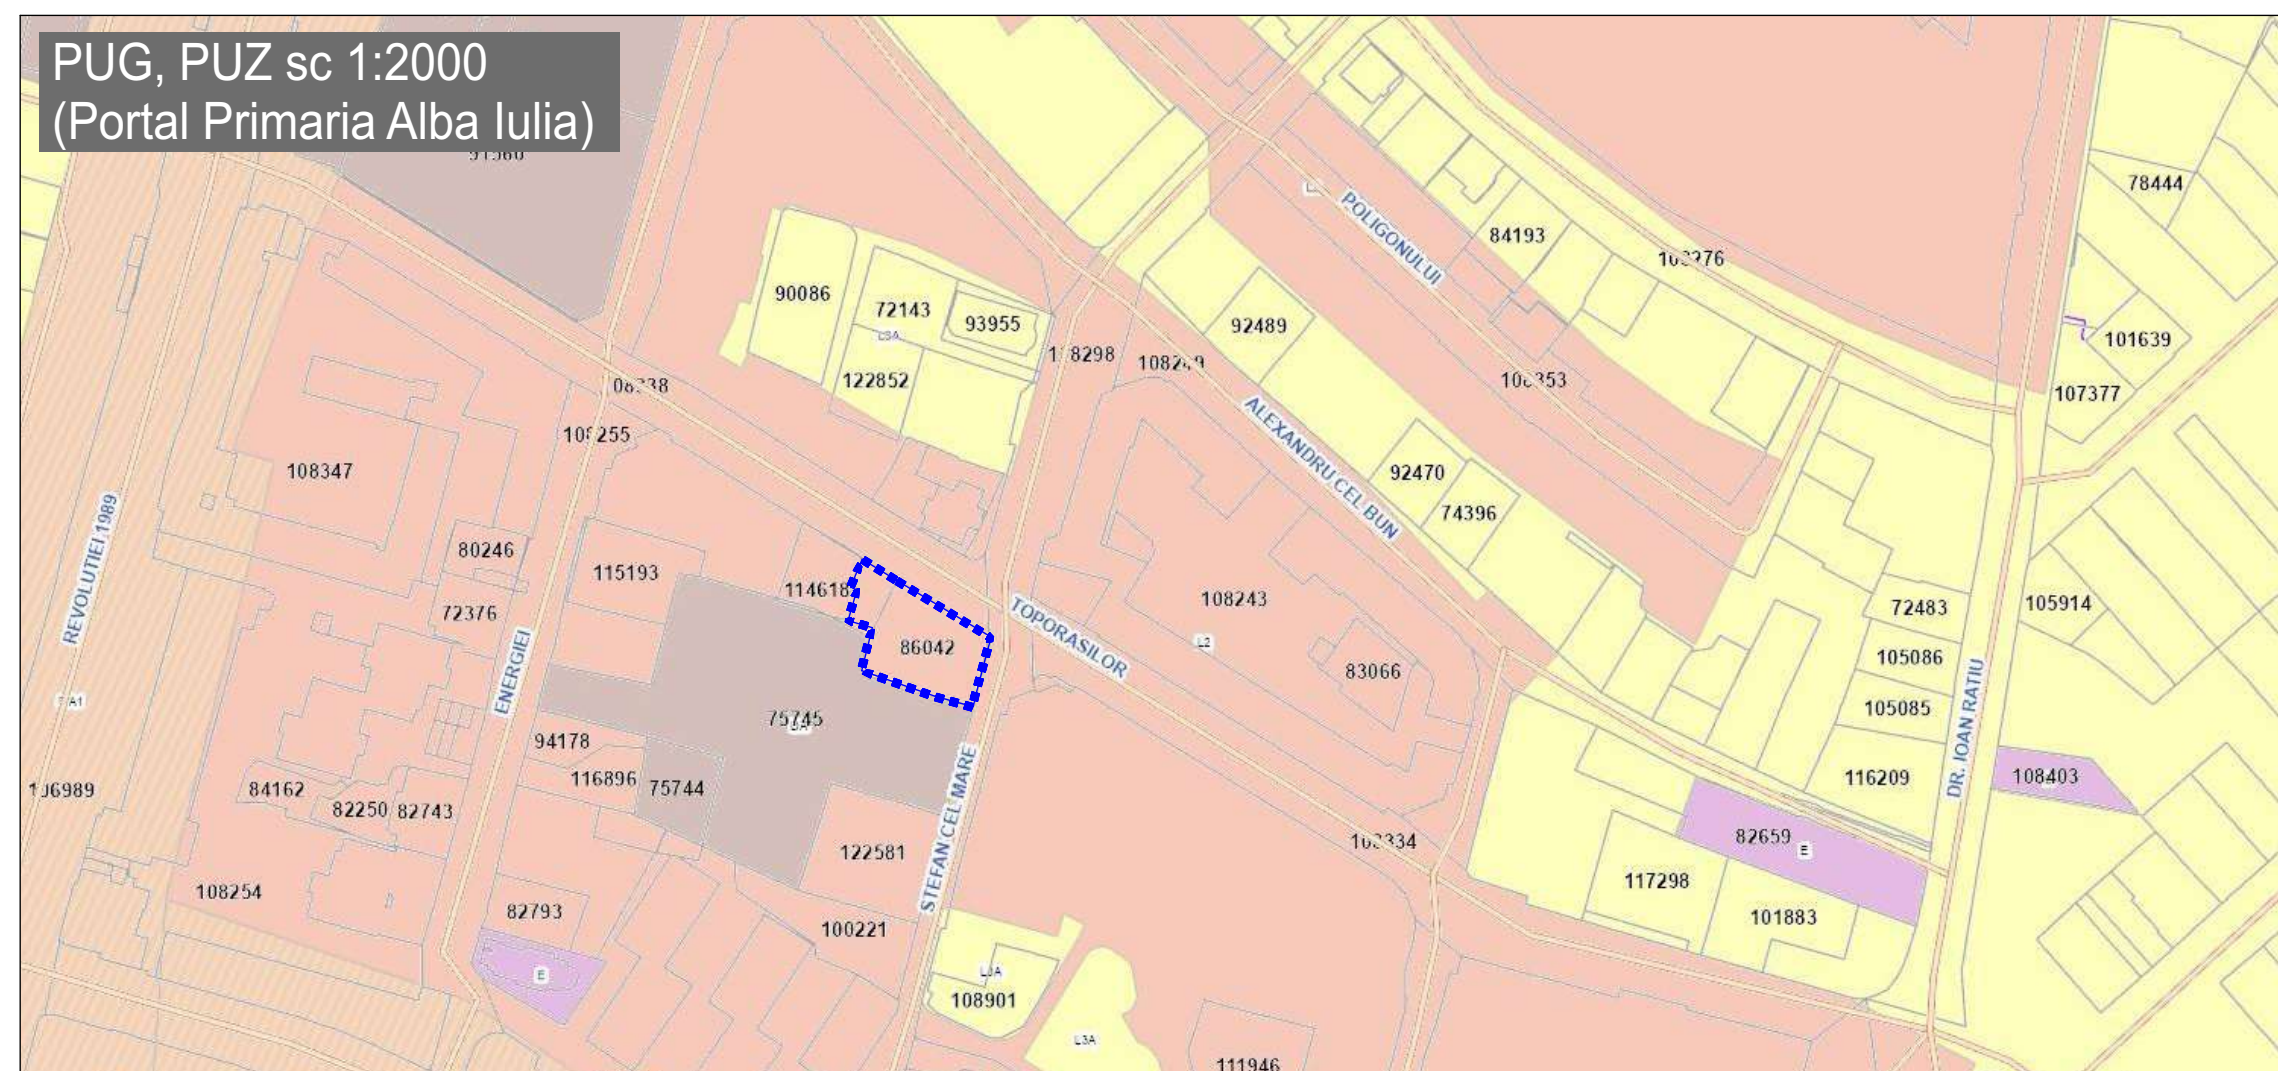

DENUMIRE PROIECT:

ELABORARE DTAD PENTRU DESFIINTARE CORP C1, C2
SI ELABORARE DTAC PENTRU CONSTRUIRE IMOBIL DE
LOCUINTE COLECTIVE IN BAZA UNUI PUD CONFORM
REGULAMENTULUI LOCAL APROBAT CU HCL 451/2021,
BRANSAMENT LA UTILITATI SI IMPREJMUIRE
PARTIALA

ADRESA PROIECT:

jud. ALBA, mun. ALBA IULIA, str. STEFAN CEL MARE,
nr.13

BENEFICIAR:

CREATIVE CENTRAL RESIDENCE SRL

PROIECTANT GENERAL:

S.C. JOY.ARHITECTURA S.R.L.
R.C. J1 / 1376 / 24.07.2019
CUI RO 41436989
NR. TNA. ARHITECT 9999

JOY ARCHITECTURA

PROIECTANT SPECIALITATE:

SPECIALIST RUR:
Arh. Iulian MIREA

SEF PROIECT URBANISM:
Arh. Iulian MIREA

PROIECTAT:
Arh. Mihai JOLDES

DESENAT:
Arh. Raluca BUTA

VERIFICATOR:

INCADRARE IN ZONA

Faza:
P.U.D.

Data:
10/31/2025

Project nr:
JOY.121/2025

Scara:
1:2000

Plansa nr:
U.1

Prezentul proiect reprezintă proprietatea intelectuală a firmei JOY ARHITECTURA SRL. - Prezentul proiect poate fi folosit doar pentru această lucrare. - Orice reproducere parțială sau totală poate fi făcută doar cu acordul prealabil al JOY ARHITECTURA SRL.