


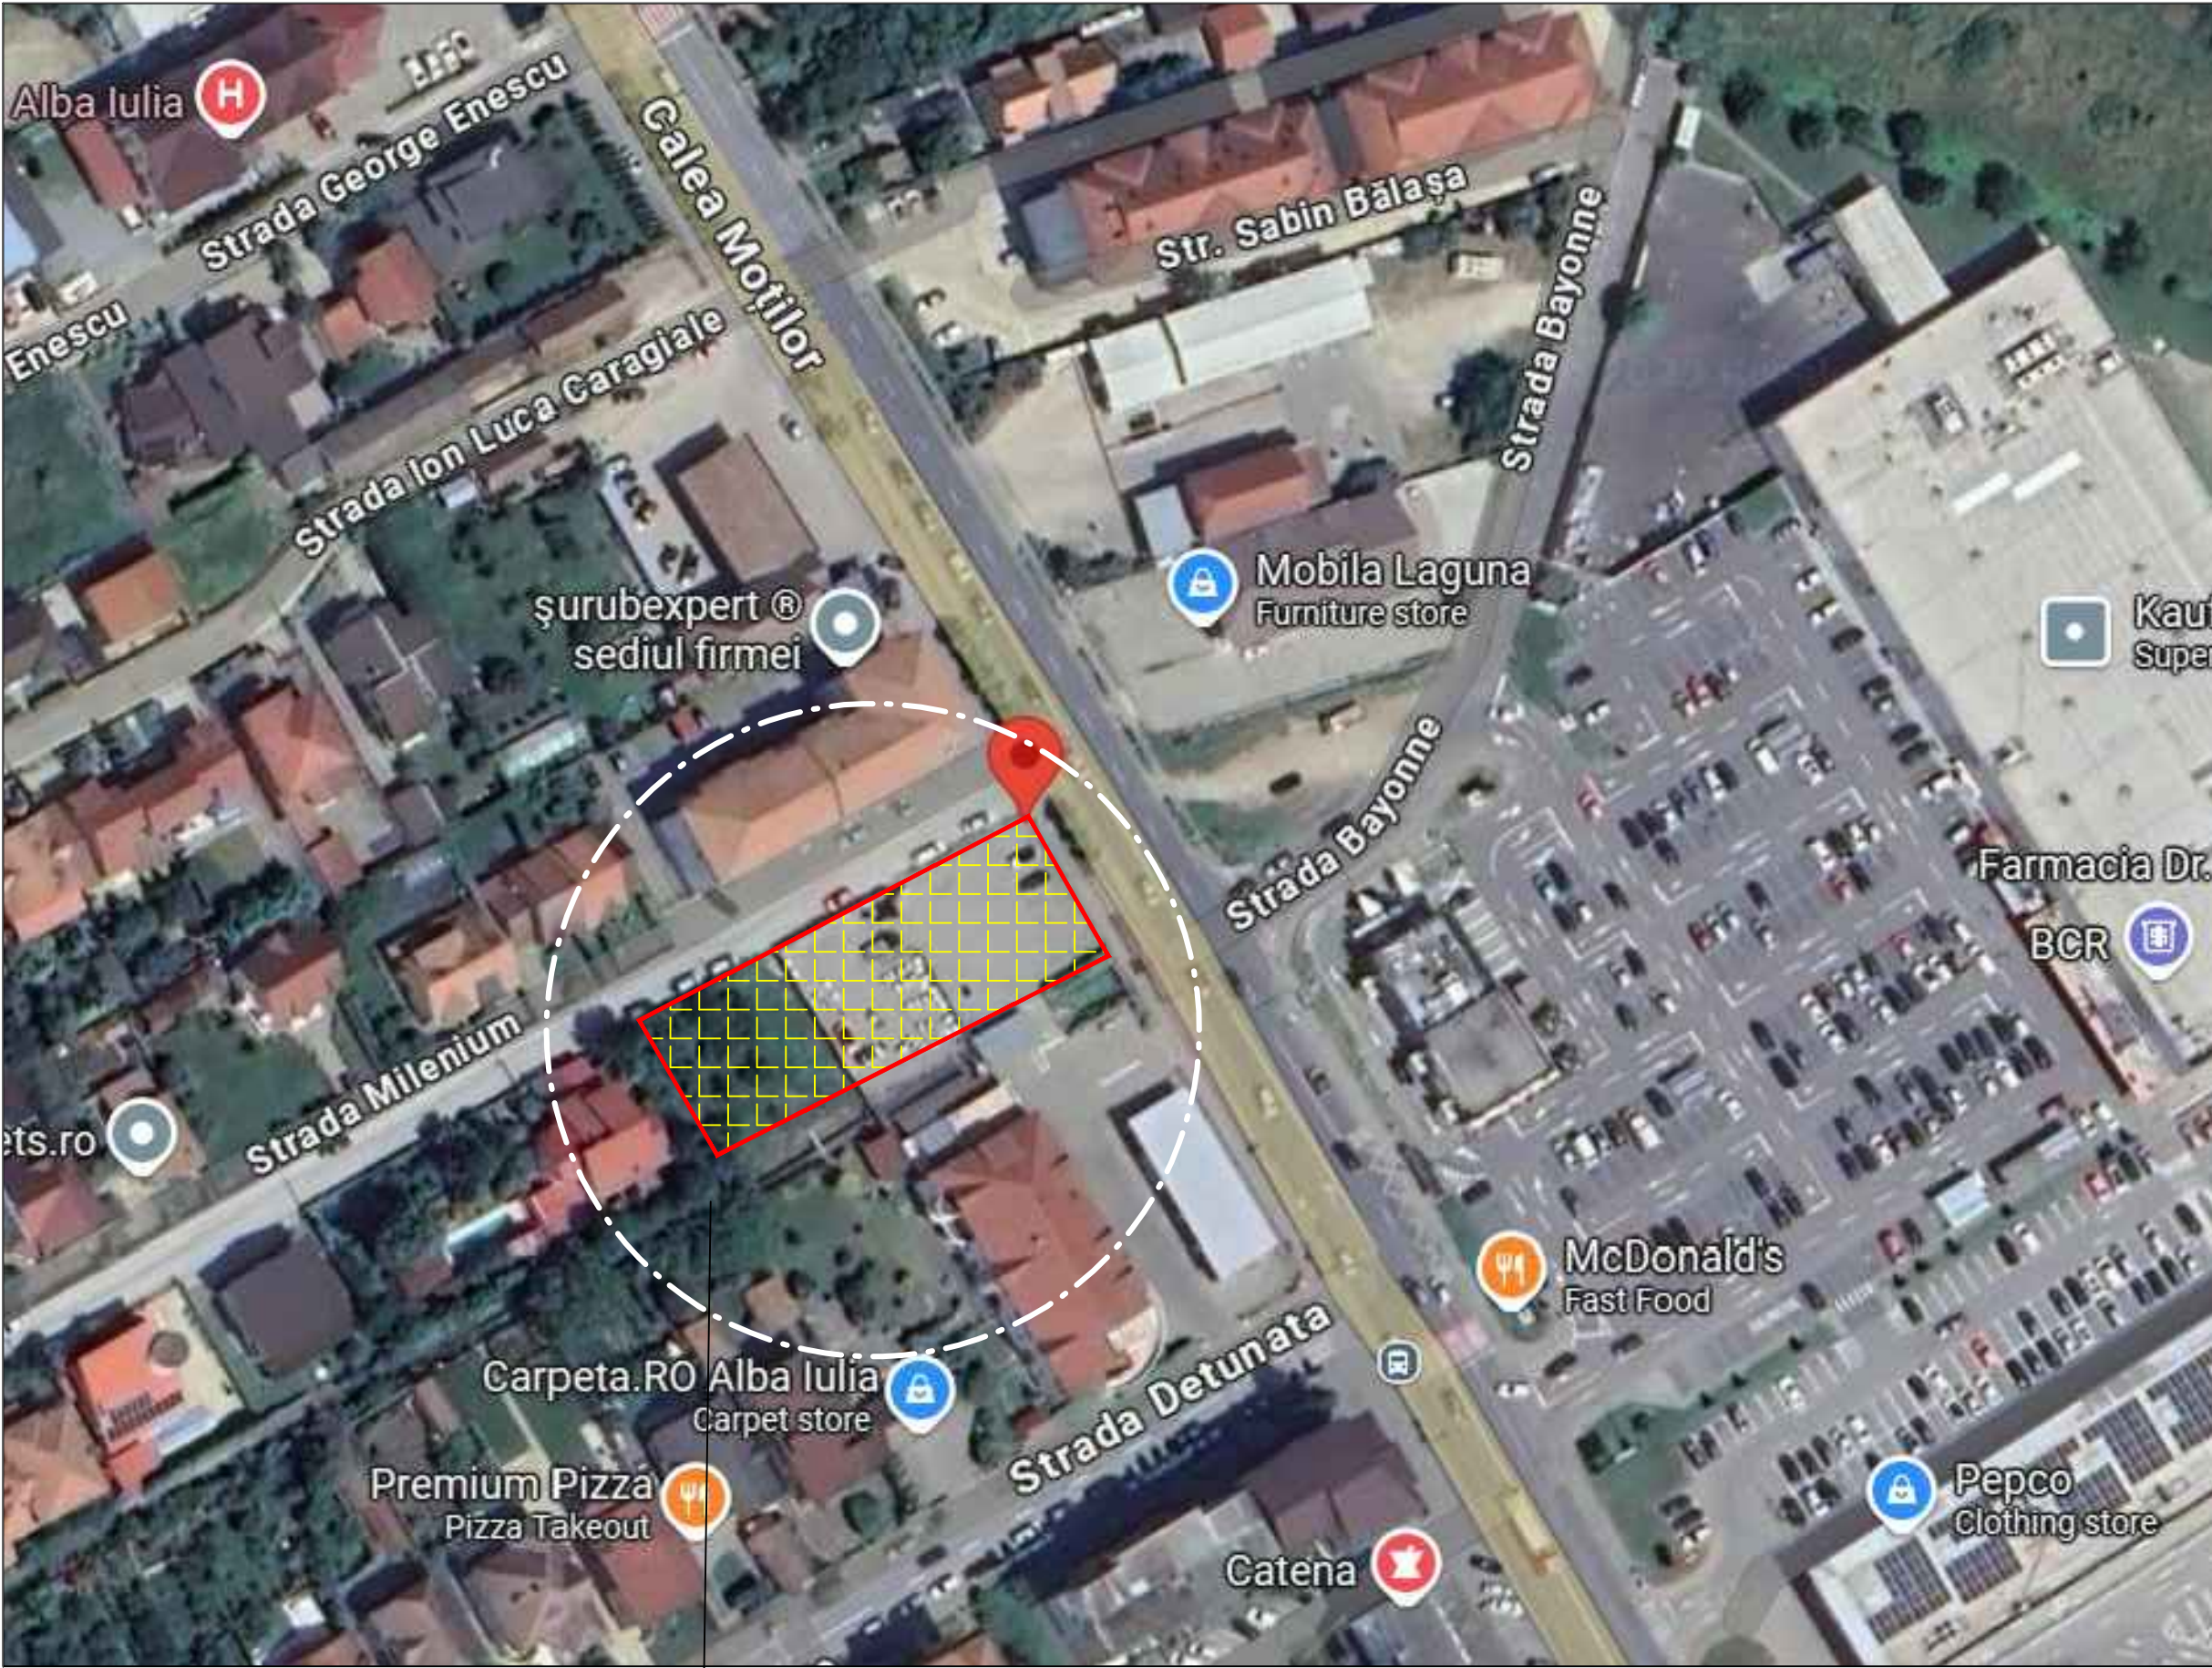

AMPLASAMENT STUDIAT
EFYMARM SRL
strada Milenium, nr.1, Alba Iulia, judetul Alba
CF.NR.88972
S teren = 1681mp

PROIECTANT GENERAL: ARENCO GROUP SRL Alba Iulia, str. Basmului, nr.18, jud. Alba C.U.I. RO41214958		
PROIECTANT DE SPECIALITATE: concept S.C CONCEPT ARKTECH S.R.L arhitectura si design interior Alba Iulia, str. Pinului, nr.12, jud. Alba, 510042 0749 090 117 CUI 37185447; J1/235/2017 conceptarktech@gmail.com		
VERIFICATORI/EXPERT	Semnatura	
COLECTIV DE ELABORARE		
SEF PROIECT: Romanitan Alexandru	Semnatura	
PROIECTANT DE SPECIALITATE: Curea Spiridon		
DESENAT: Lupean Andrei		
DATE PROIECT		
DENUMIRE PROIECT: <u>ELABORARE DTAC PENTRU CONSTRUIRE SPALATORIE AUTO SELF SERVICE, REALIZARE ÎMPREJMUIRE, BRANŞAMENTE LA UTILITĂȚI</u>		
ADRESA AMPLASAMENT strada MILENIUM, nr.1, Alba Iulia, judetul Alba		
BENEFICIAR: <u>EFYMARM SRL</u>		
ADRESA BENEFICIAR strada Poligonului, nr.9C, Alba Iulia, judetul Alba		
DENUMIRE PLANSA		
PLAN DE ÎNCADRARE ÎN ZONĂ		
NR. PROIECT	FAZA	
125/2025	P.U.D.	
DATA	SCARA	PLANSA
07/2025	1:5000	U.01
FORMAT	A3	
●Prezentul proiect reprezinta proprietatea intelectuala a firmei SC CONCEPT ARKTECH SRL - Prezentul proiect poate fi folosit doar pentru aceasta lucrare - Orice reproducere partiala sau totala poate fi facuta doar cu acordul prealabil al proiectantului.		