LEGENDA P.U.D.	
	Limita parcelei studiate
	Zona de studiu

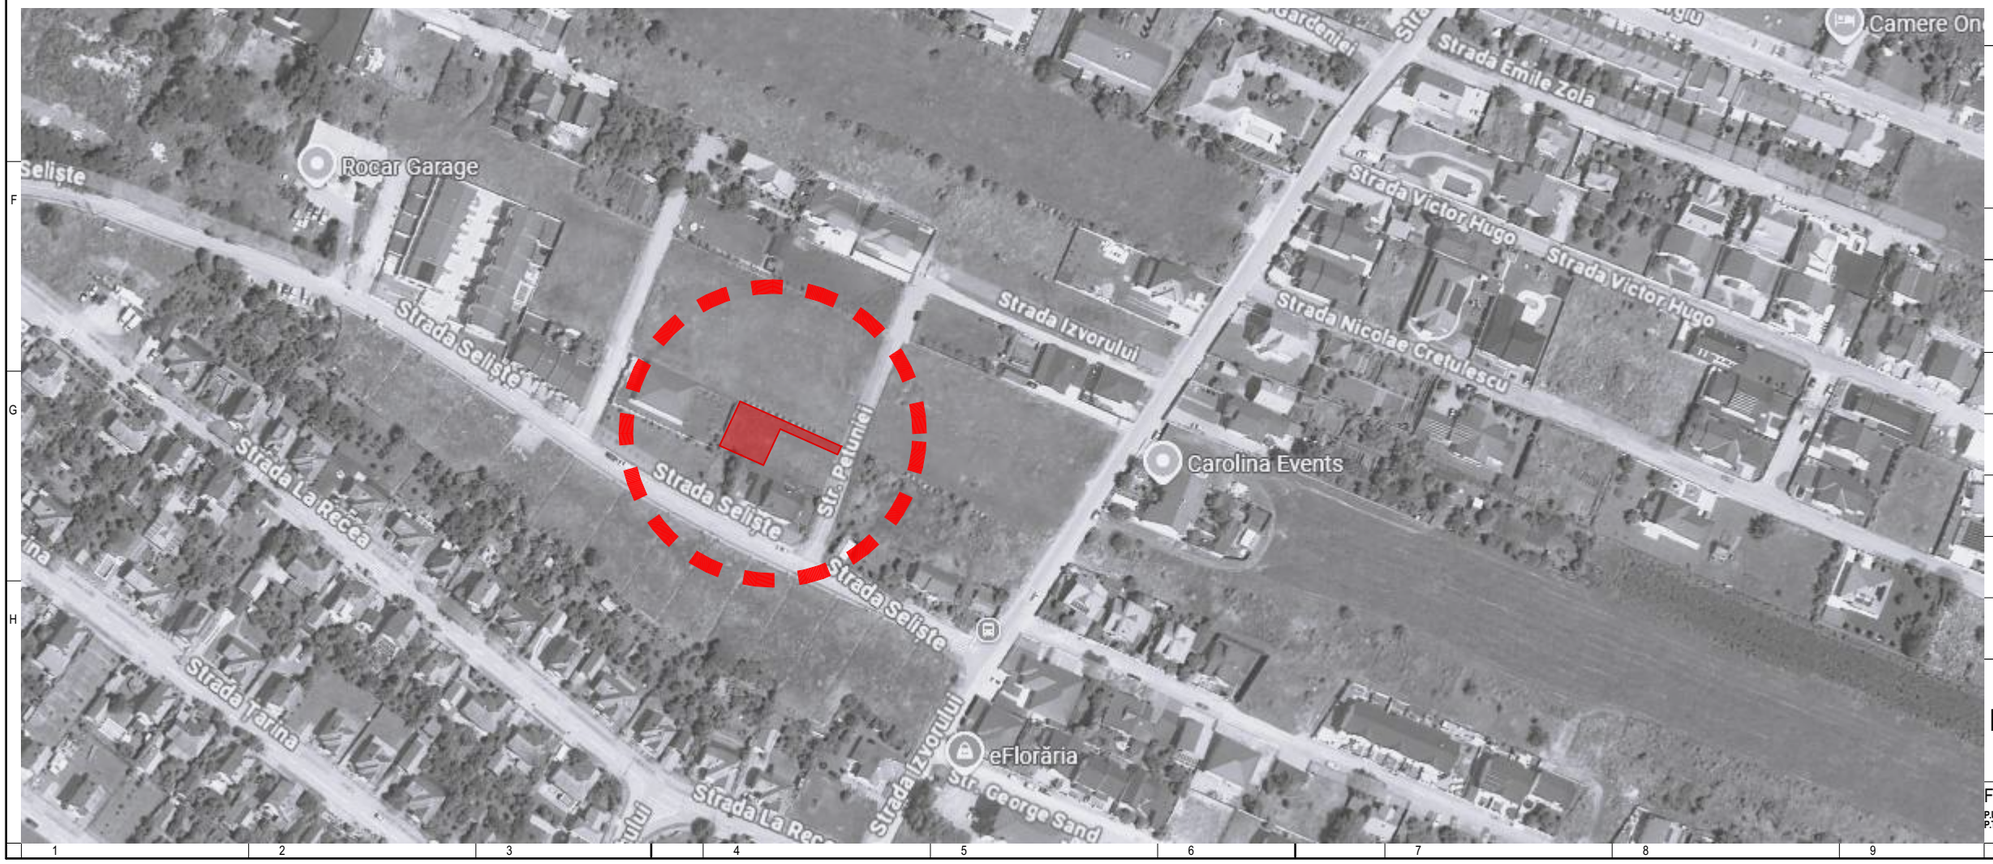

NOTE:
A NU SE MĂSURA PE PLANȘĂ!

BENEFICIAR:
Ioan Fulea si sotia Dorina-Brandusa Fulea

DENUMIRE PROIECT :
Construire Locuinta Unifamiliala, Modernizare Imprejmuire, si Realizare Drum de Acces

ADRESA INVESTITIE :
Str. Petuniei, Nr. 1A ; Mun. Alba Iulia, Jud. Alba, Romania; Cod postal : 510114

PROIECTANT GENERAL:
S.C BIROUL DE PROIECTARE STRAJAN S.R.L.
Str. Ferdinand I, Nr. 68, Alba Iulia, Jud. Alba; Romania; Cod Postal : 510114
Date Fiscale : RO1756640 ; J01/483/1991

PROIECTANT SPECIALITATE:
S.C. DELTA DESIGN EXPERIENCE S.R.L.
Str. Cooperatorilor 25 A Sc. A Et. P. Ap. 2 Cod 550041
Date Fiscale : RO 36263865 ; J2016000860322;

PROIECTARE INSTALATII: Ing. Radu ENACHE	

PROIECTANT SPECIALITATE:
S.C. ATELIER STRUCTURI BOTIZA S.R.L.
Bdul. 1 Decembrie 1918 35 Bl. M8 Ap. 15 Cod 510008; Alba Iulia, Jud. Alba; Romania
Date Fiscale : 41277379 ; J2019001168013

PROIECTARE STRUCTURA Ing. Dan BOTIZA	
SEF PROIECT: Arh. Ioan STRAJAN	
PROIECTAT: Arh. Vlad STRAJAN	
DESENAT: S.Arh. Virgina Bianca POPA	
VERIFICATOR A1 / A2	
VERIFICATOR B,D,E,F, :	
VERIFICATOR Cc + Ci:	

Incadrare In Zona

Proiect nr: 1697/2025

Scara: *N/A*

Faza | P.U.D. + D.T.A.C. + P.Th. + D.T.O.E. | Plansa U.00 | Revizia -

Data: