



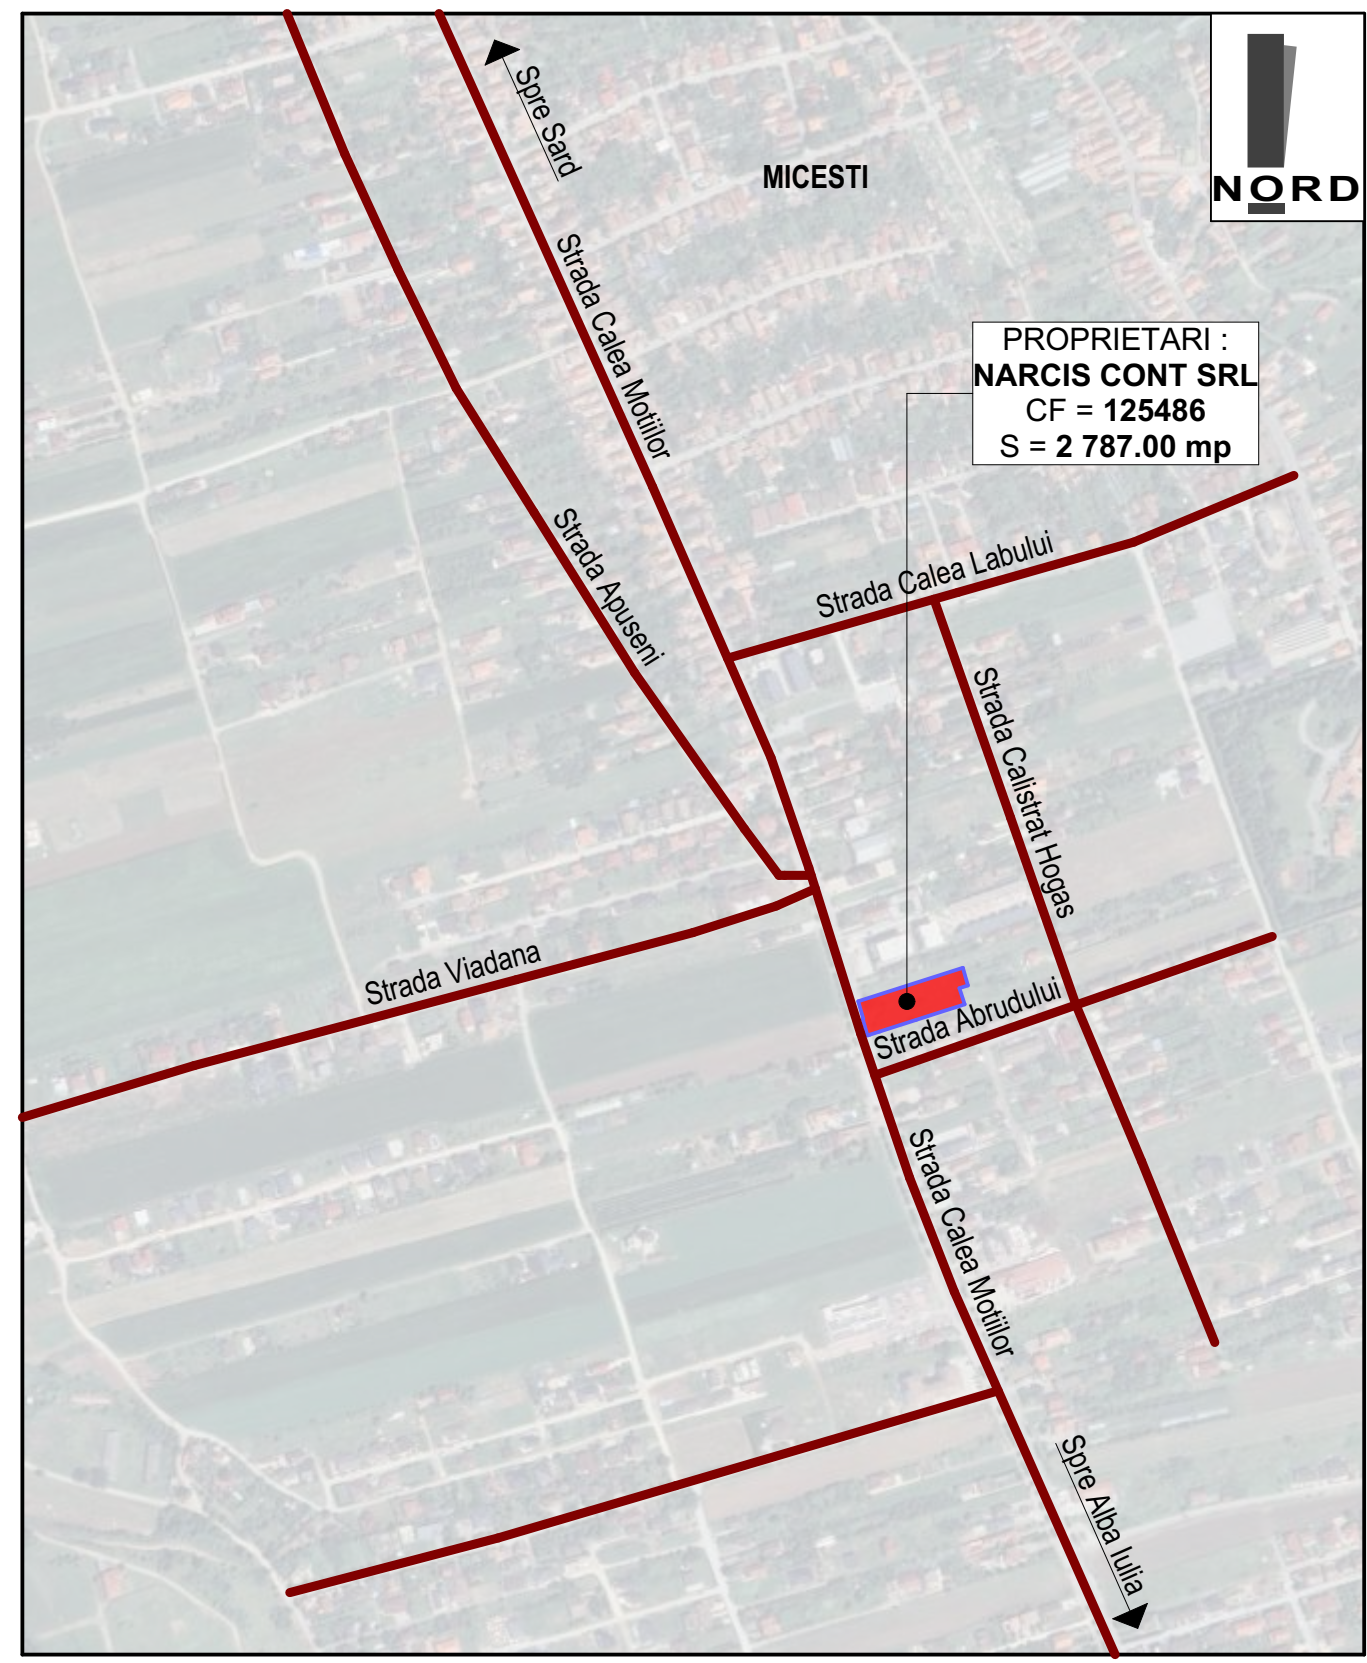

LEGENDA :

-  Strazi existente in zona
-  Amplasament studiat

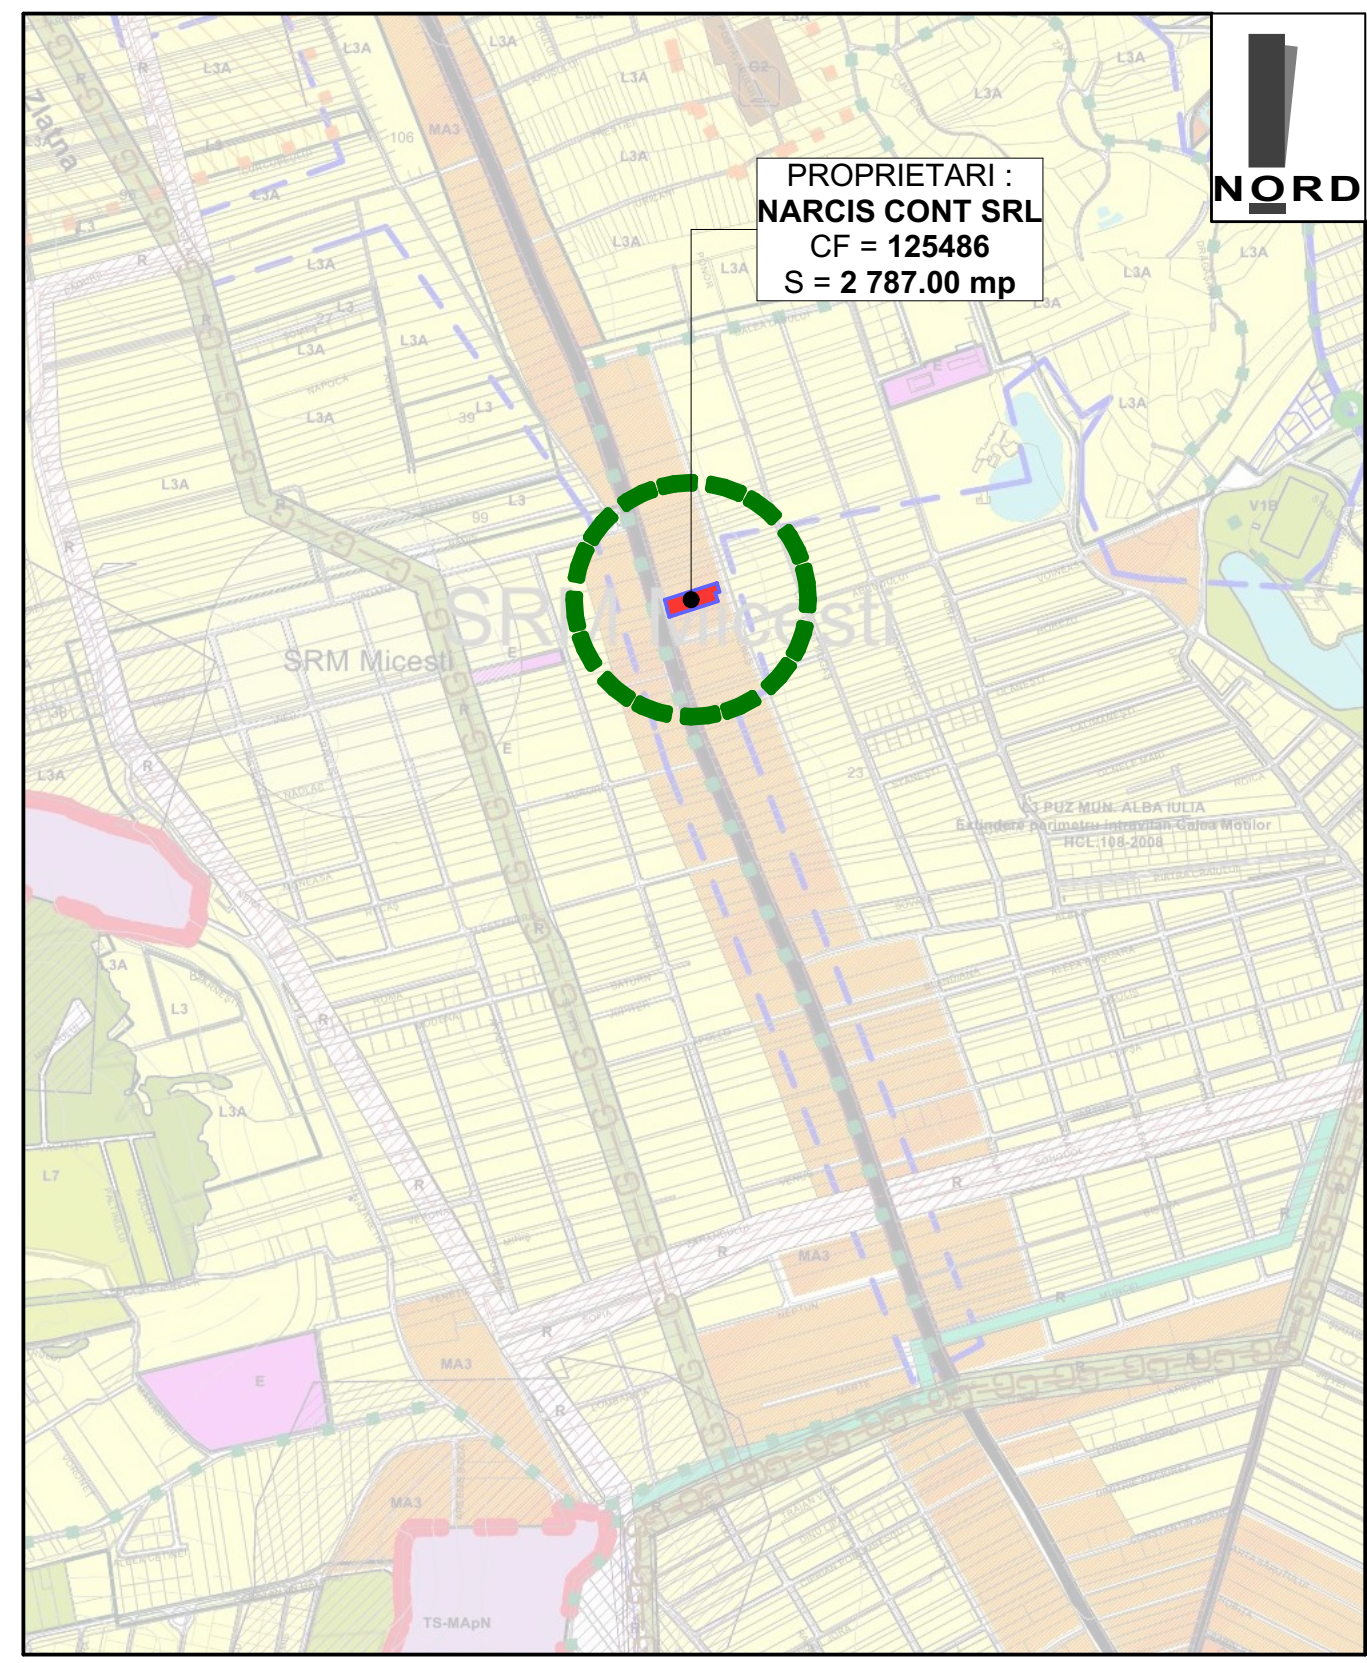

			SC ARHIMAR PROIECT SRL loc. Alba Iulia, str. Nazareth Iliit, nr. 59, jud. Alba CUI 32285291; J1/604/25.09.2013 telefon: 0721 328 653 e-mail: mirea_iulian@yahoo.com		Denumirea proiectului: ELABORARE PUD SI DTAC PENTRU CONSTRUIRE 2 TRONSOANE DE LOCUINTE COLECTIVE Mun. Alba Iulia, Str. Calea Motilor, nr. 240, jud. Alba		Nr. pr: 437/2025	
Sef proiect:		arh. MIREA IULIAN		Scara: 1:500	Beneficiar: NARCIS CONT SRL		Faza P.U.D.	
Proiectat:		arh. MIREA IULIAN			Denumirea plansei: INCADRARE IN ZONA		Nr. pl. 0	
Desenat:		VLAIC ALIN		Data: OCTOMBRIE 2025				