



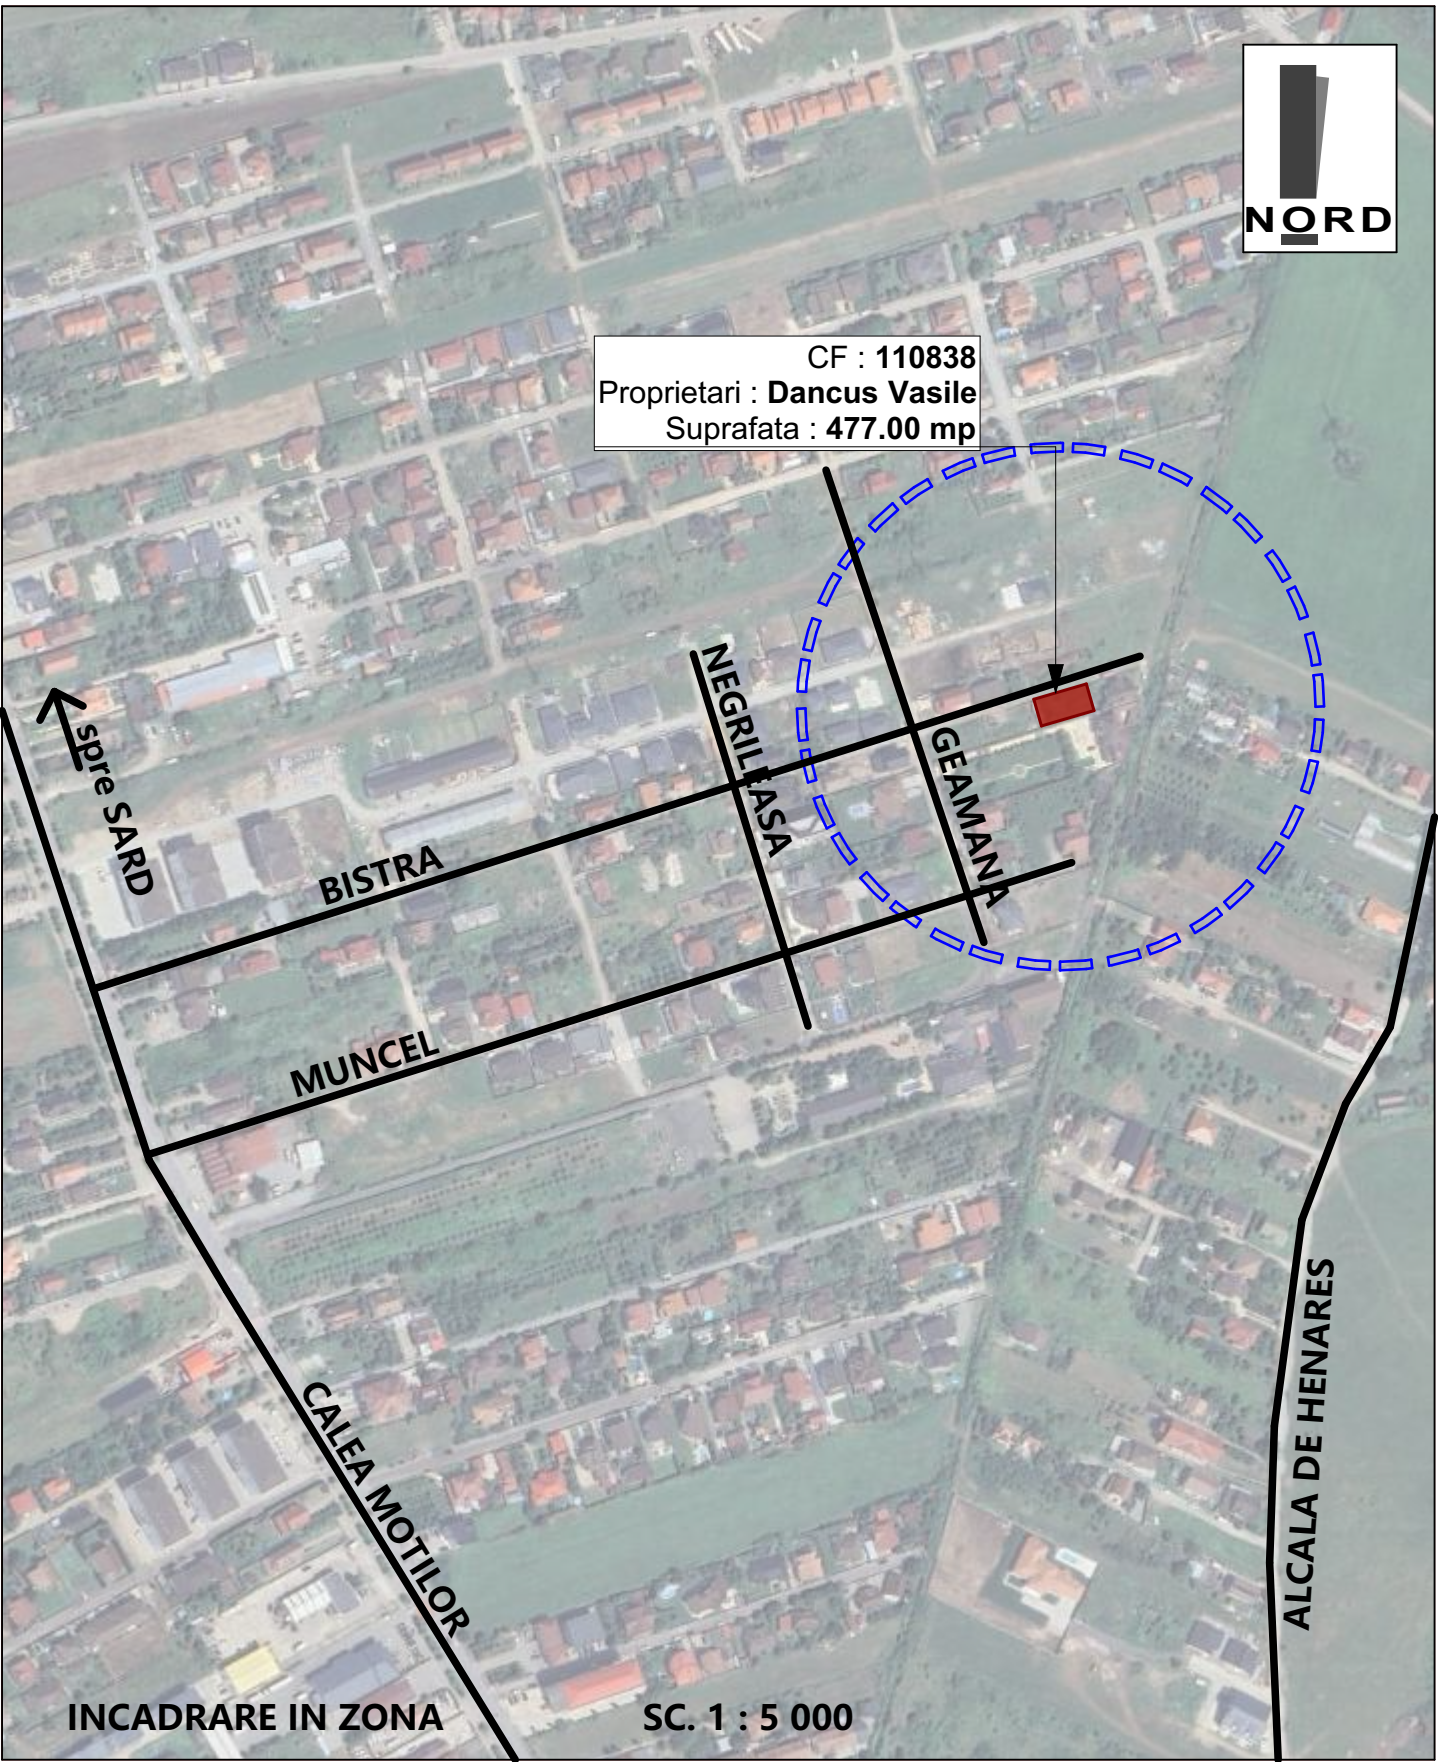

LEGENDA :

- Strazi existente in zona
- Amplasament studiat studiat

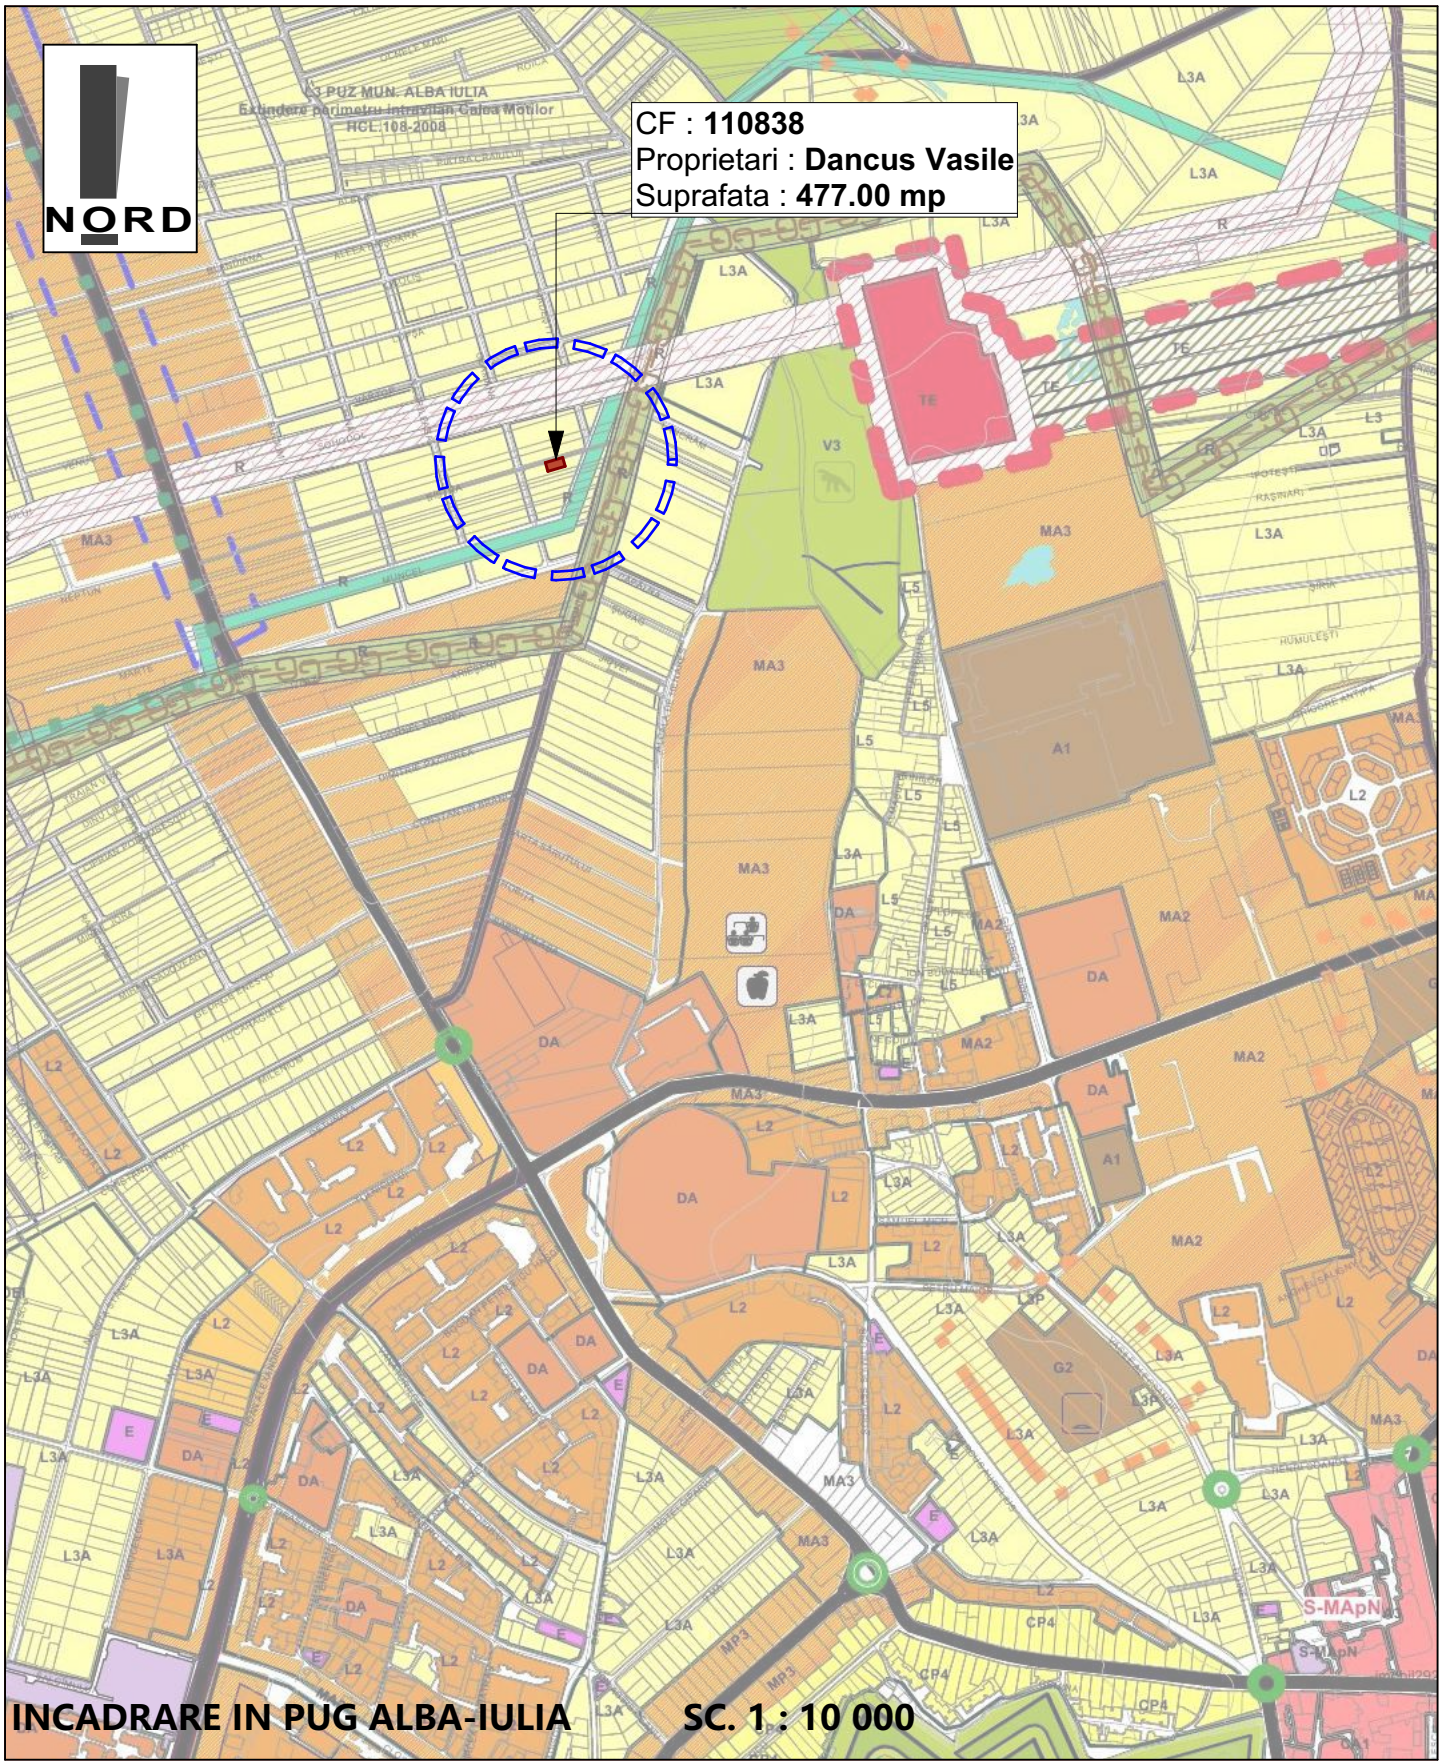

ARHIPROJECT ONE			Denumirea proiectului: ELABORAREA DTAC + PUD PENTRU REGLEMENTARE ACCES SI CONSTRUIRE LOCUINTA UNIFAMILIALA, IMPREJMUIRE SI RACORDARE UTILITATI		Nr. pr: 99/2025
loc. Alba Iulia, str. Nazareth Iilit, nr. 59, jud. Alba tel 0723/673130; e-mail: mirea_iulian@yahoo.com adresa corespondenta: str. Republicii, nr. 6, ap. 2, loc. Alba Iulia, jud. Alba			Jud. ALBA, Mun. ALBA-IULIA, str. BISTRA, nr. 18		
Sef proiect:	arh. MIREA IULIAN		Scara: 1 : 5 000 1 : 10 000	Beneficiarul: DANCUS VASILE jud. Alba, loc. Alba Iulia, str. Vasile Goldis, nr. 10A, bl. 5BCD, sc. D, ap.2	Faza PUD
Proiectat:	arh. MIREA IULIAN		Data: februarie 2025	Denumirea plansei: INCADRARE IN ZONA	Nr. pl. 0
Desenat:	VLAIC ALIN				