


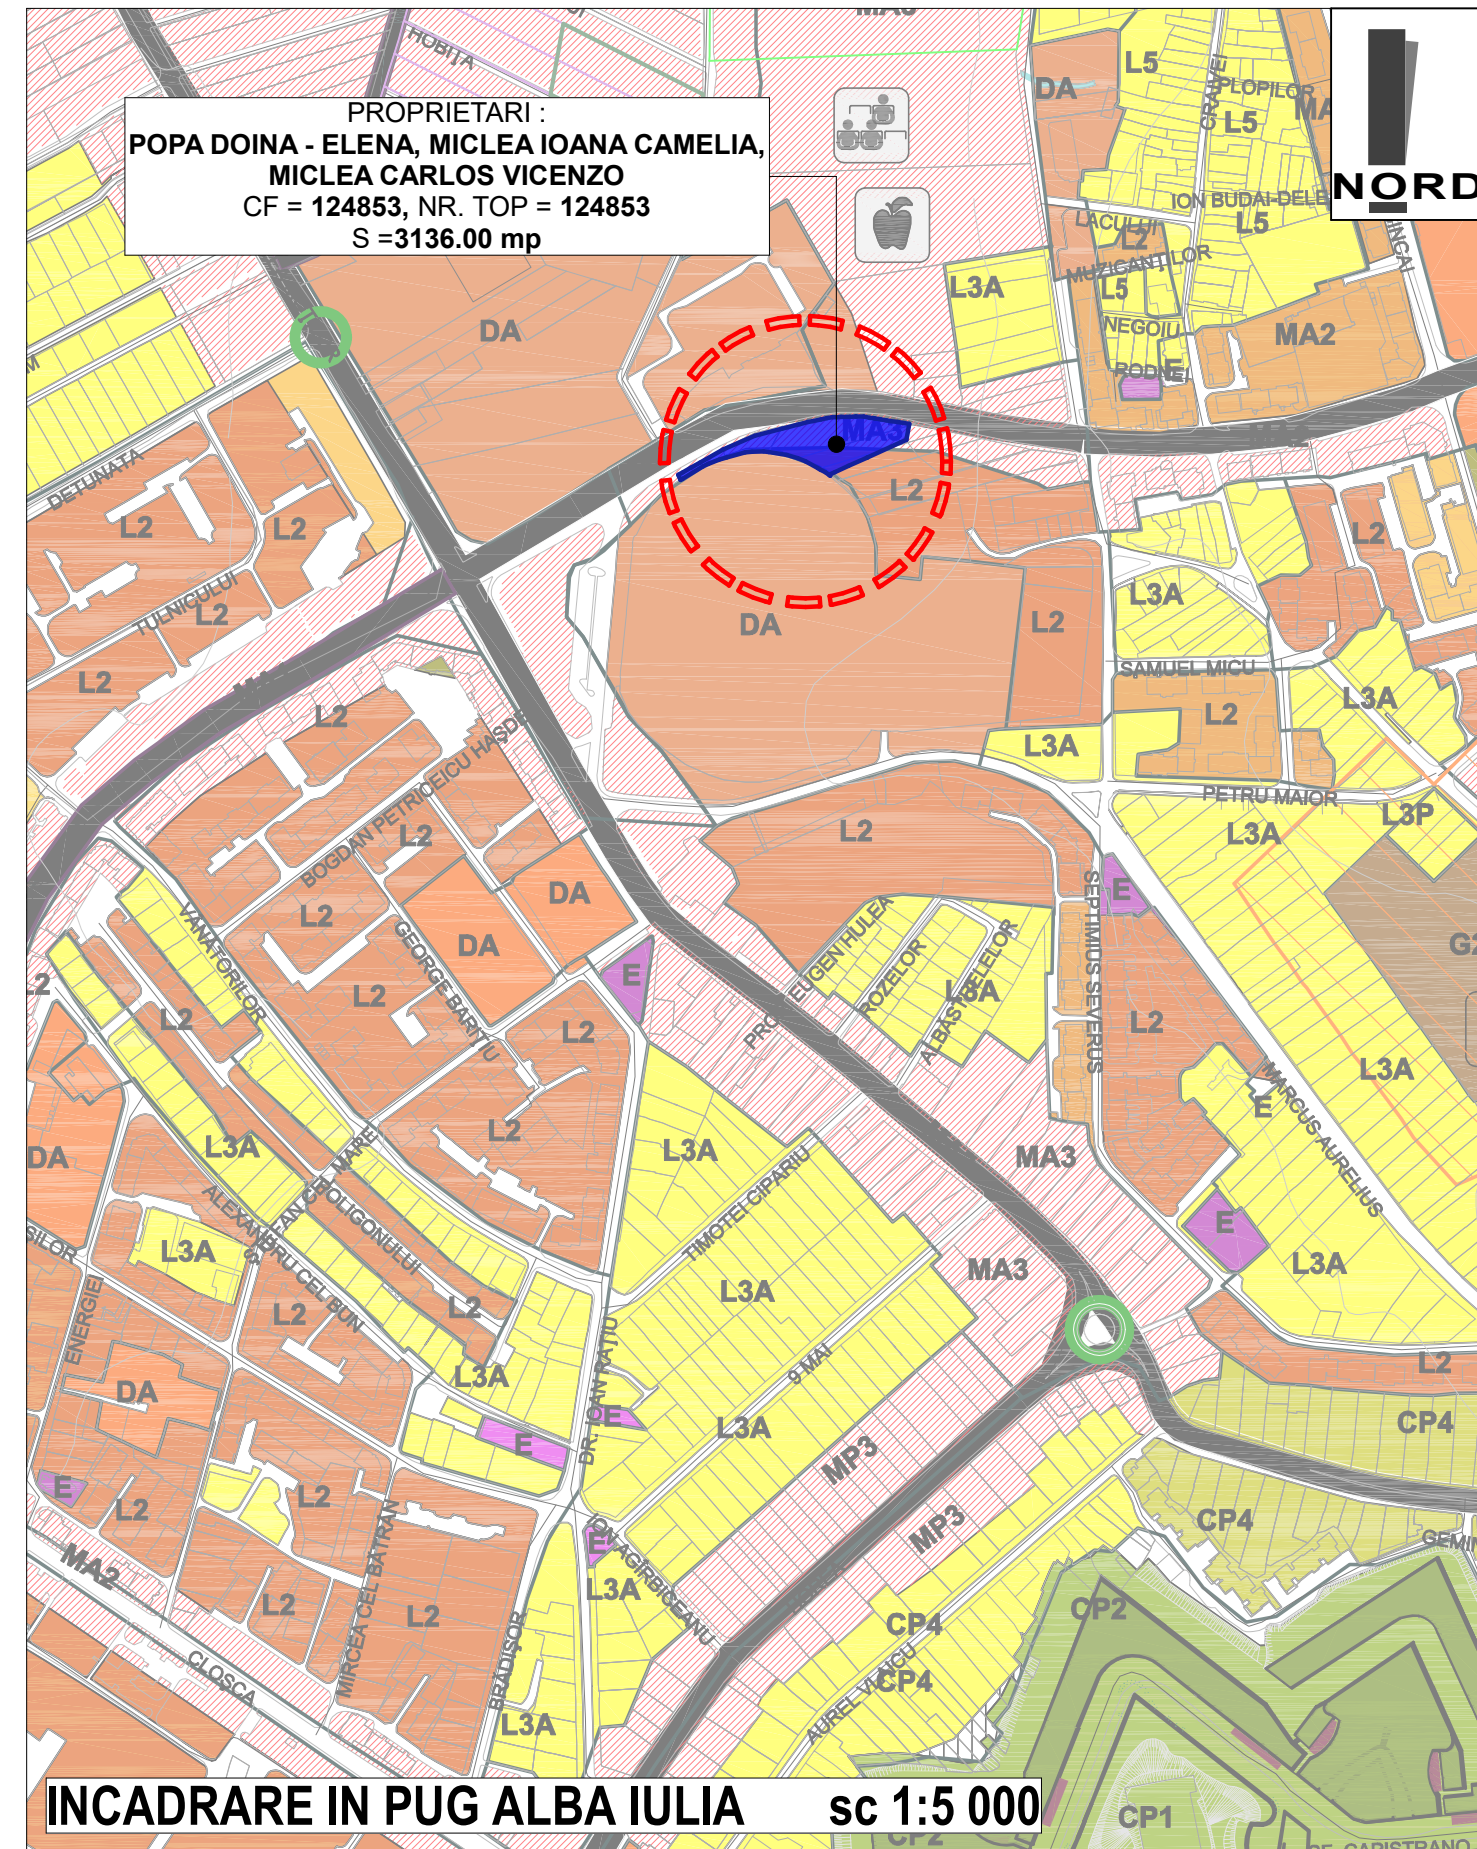

LEGENDA :

- Strazi
- Amplasament studiat



SC ARHIMAR PROIECT SRL
loc. Alba Iulia, str. Nazareth III lit, nr. 59, jud. Alba
CUI 32285291; J1/604/25.09.2013
telefon: 0721 328 653
e-mail: mirea_iulian@yahoo.com

Sef proiect: arh. MIREA IULIAN

Proiectat: arh. MIREA IULIAN

Proiectat: arh. RADU TODOR

Desenat: arh. RADU TODOR

Scara:
1:5 000

Data:
NOIEMBRIE
2025

Denumirea proiectului:
ELABORARE DTAC PENTRU CONSTRUIRE LOCUINTE
COLECTIVE CU DOTARI SI SERVICII MEDICALE, CREARE
LOCURI DE PARCARE SUPLIMENTARE CF - 119245, TOTEM
PUBLICITAR SI IMPREJMUIRE
Mun. Alba Iulia, Str. B-dul Republicii Nr. 4, Jud. alba

Beneficiarul:
MICLEA CARLOS VICENZO

Denumirea plansei:
PLAN INCADRARE IN ZONA

Nr. pr:
440/2025

Faza
P.U.D.

Nr. pl.
00