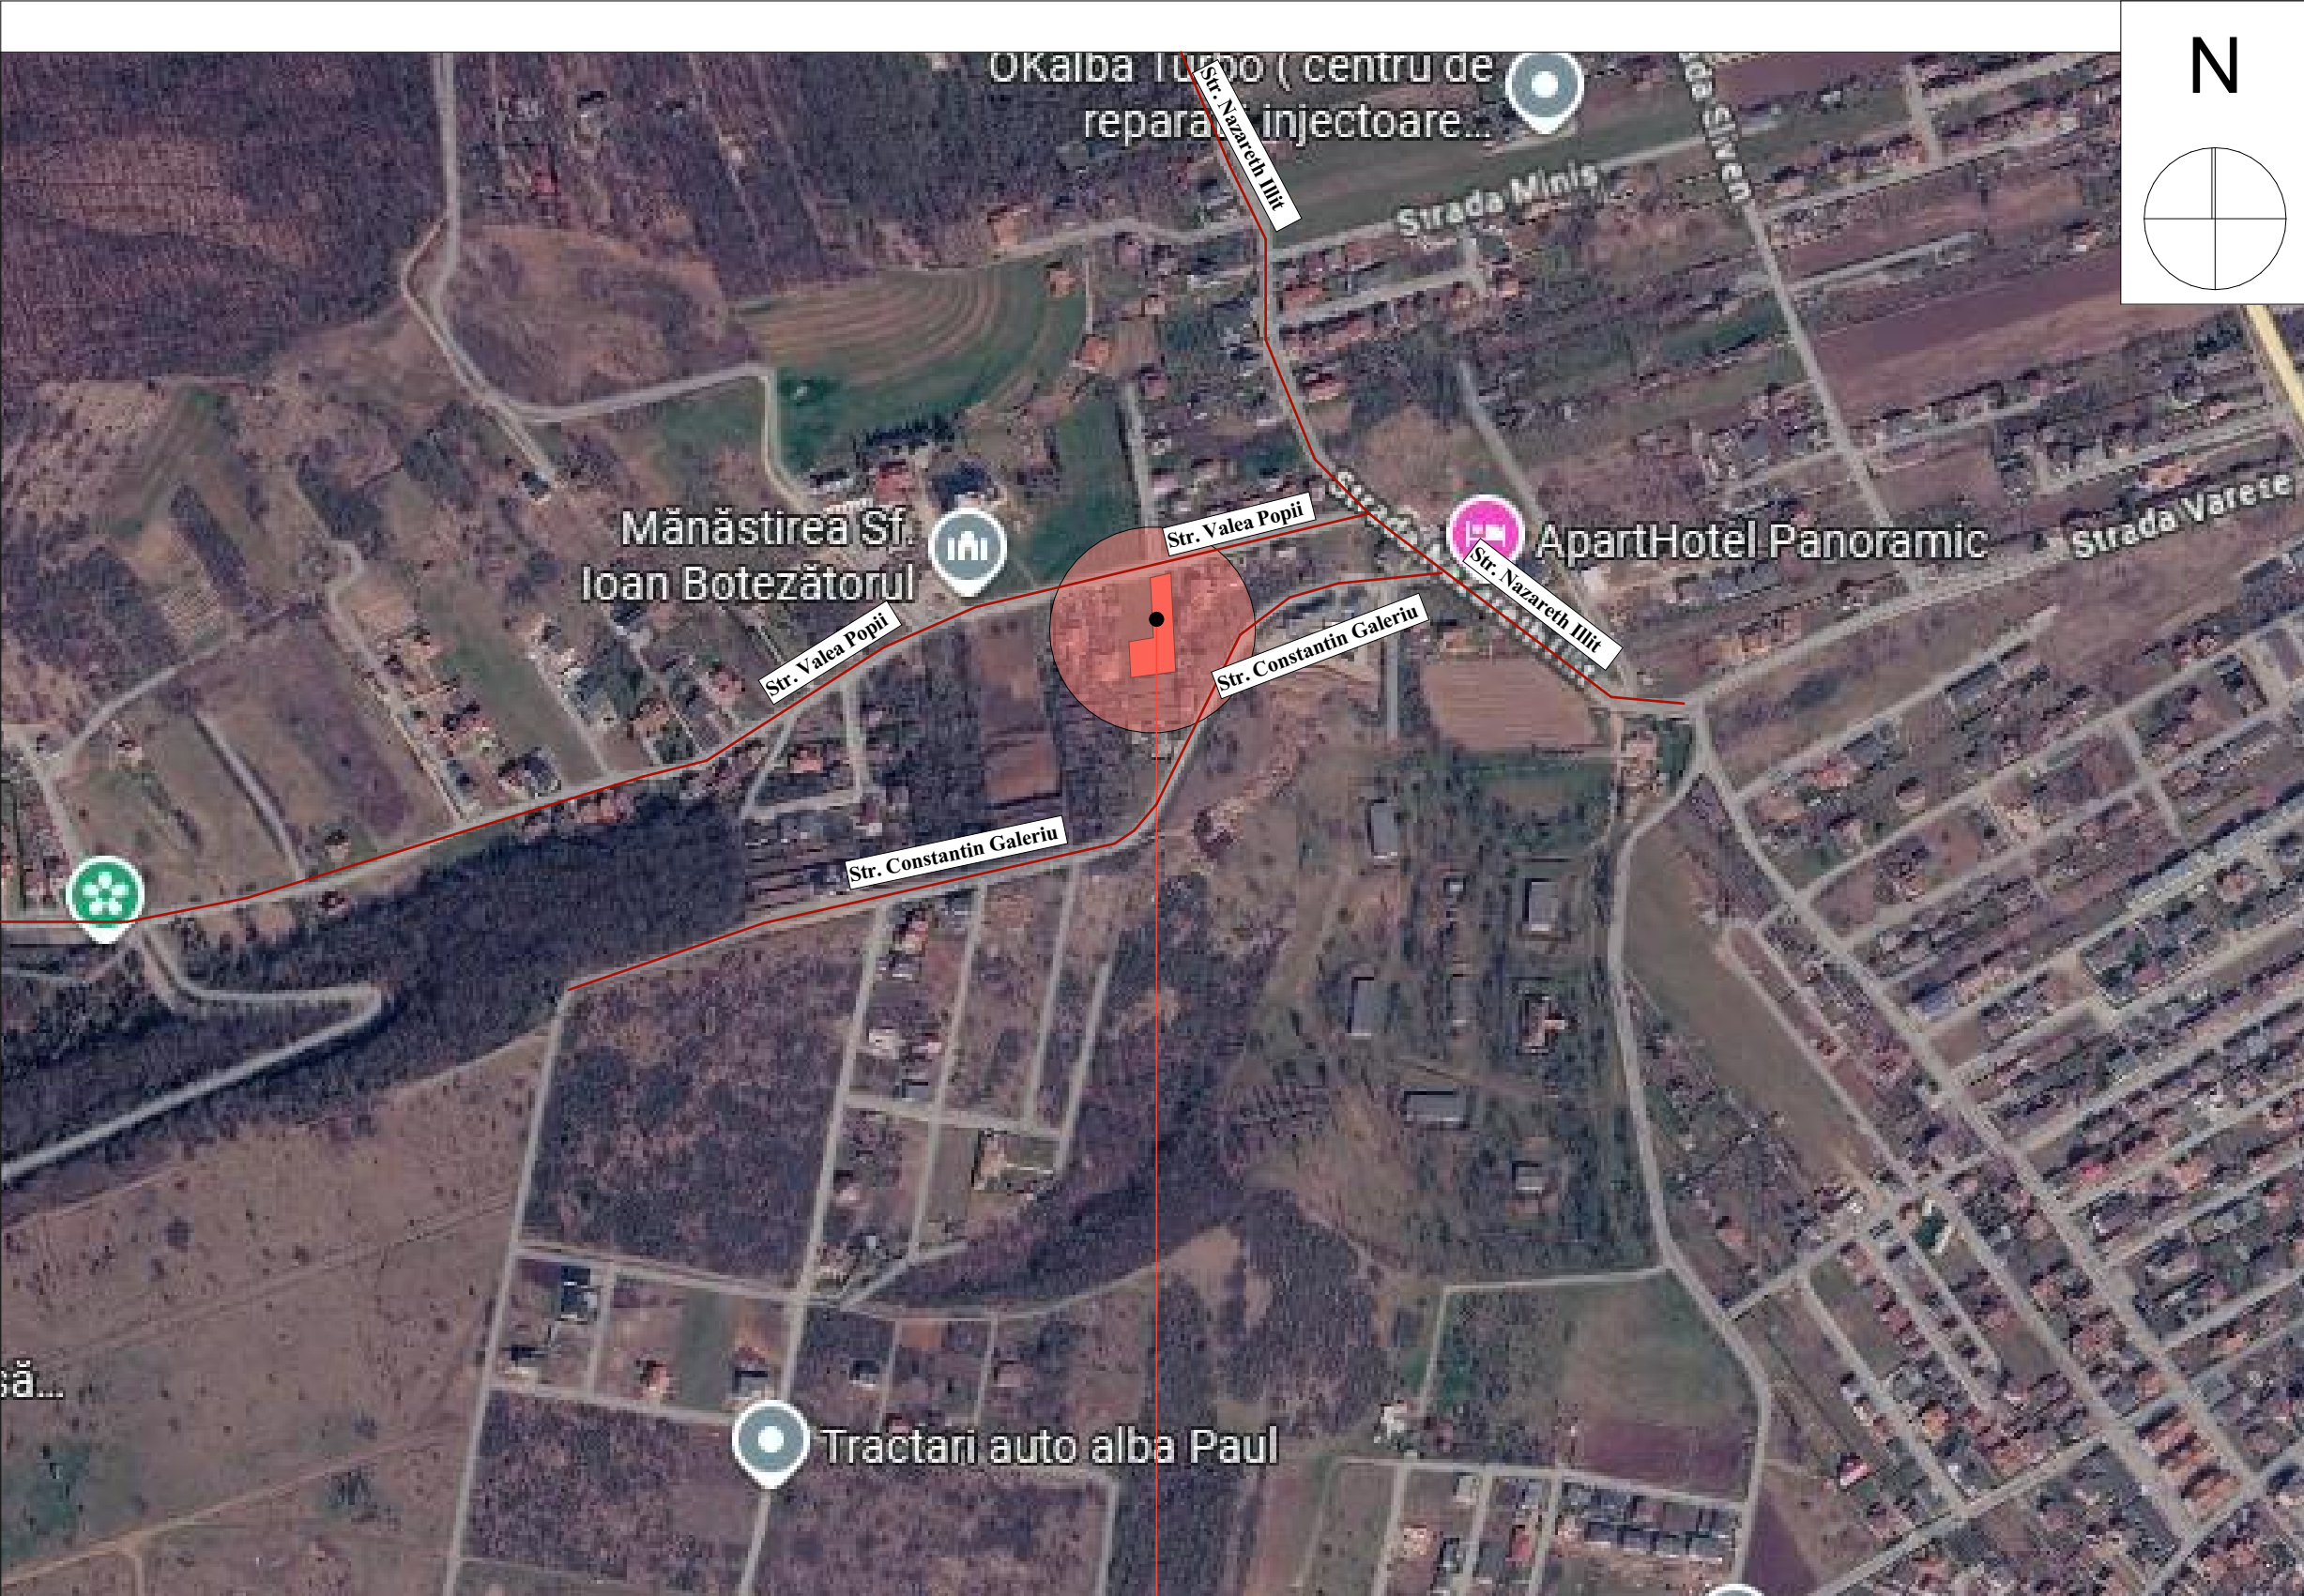


PROIECTANT GENERAL:

ARENCO GROUP
Alba Iulia, str. Basmului, Nr.18, jud. Alba
C.U.I. RO41214958

PROIECTANT DE SPECIALITATE:

SC ARHIMAR PROIECT SRL
loc. Alba Iulia, str. Nazareth Ilt, nr. 59, jud. Alba
CUI 32285291; J1/604/25.09.2013
telefon: 0721 328 653
e-mail: mirea_iulian@yahoo.com

VERIFICATORI/EXPERT	Semnatura

COLECTIV DE ELABORARE	
SEF PROIECT:	Semnatura
arh. Mirea Iulian	
PROIECTAT:	
arh. Mirea Iulian	
DESENAT:	
arh. Mirea Iulian	

DATE PROIECT

ELABORARE DTAC PENTRU LOCUINTA FAMILIALA, IMPREJMUIRE SI BRANSAMENTE LA UTILITATI

ADRESA AMPLASAMENT

Alba Iulia, str. Valea Popii, nr. 9, jud. Alba

BENEFICIAR:

HATEGAN MARIA

ADRESA BENEFICIAR

str. Toporasilor nr. 15B, Bl.CT20, et.4, ap.19
loc.Alba Iulia, judetul Alba

DENUMIRE PLANSA

PLAN DE INCADRARE IN ZONA

NR. PROIECT	FAZA	
173/2026	P.U.D	
DATA	SCARA	PLANSA
06/2026	1:5000	U.01
FORMAT	420x297	

●Prezentul proiect reprezinta proprietatea intelectuala a firmei SC ARENCO GROUP SRL - Prezentul proiect poate fi folosit doar pentru aceasta lucrare - Orice reproducere partiala sau totala poate fi facuta doar cu acordul prealabil al proiectantului.

LEGENDA :

 Strazi

 Amplasament studiat

Proprietari :
HATEGAN MARIA
Adresa: Str Valea Popii, Nr. 9, Alba Iulia, jud. Alba
C.F. nr. 126092; top./cad. 126092
S teren = 1450 mp