


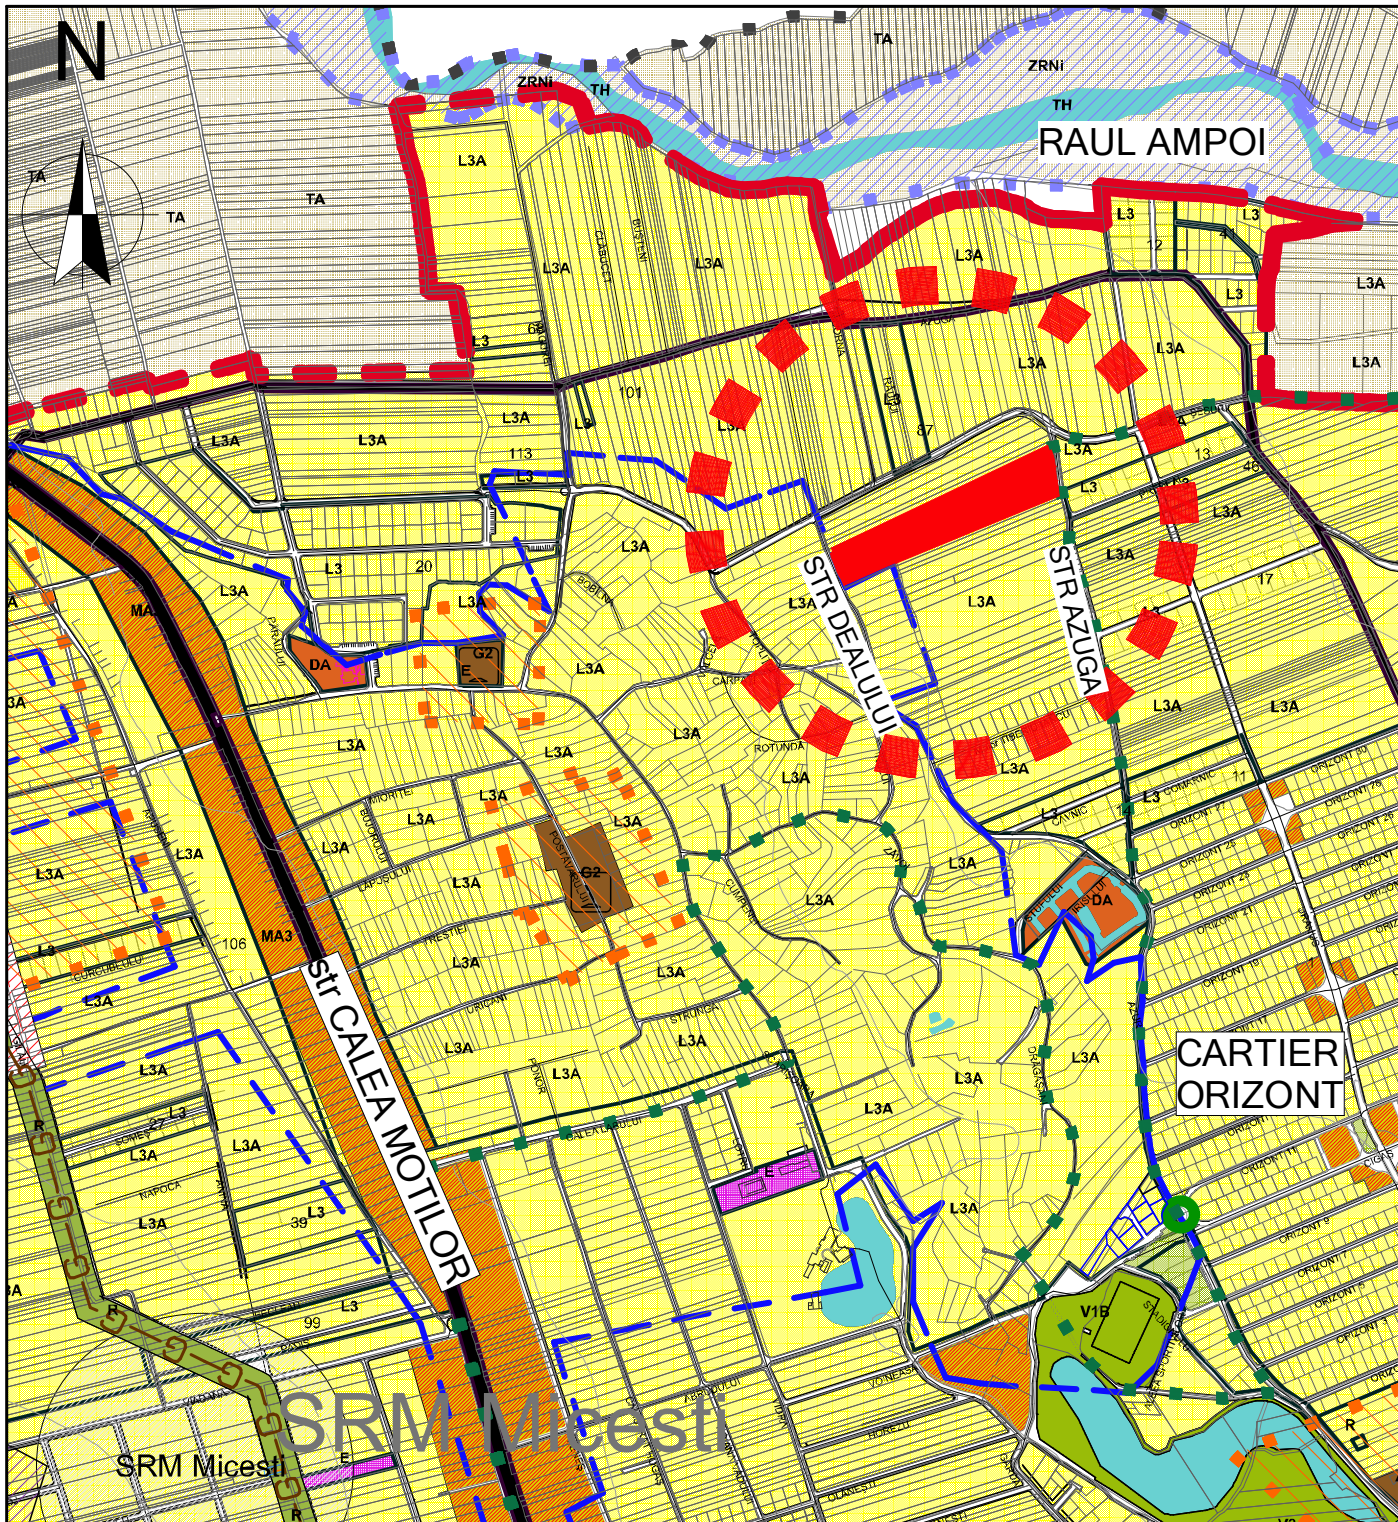

AMPLASAMENT STUDIAT



DENUMIRE PROIECT: ELABORARE PUZ PENTRU PARCELARE IN LOTURI LOCUINTE INDIVIDUALE SI REALIZARE CALE DE ACCES AMPLASAMENT: str. Dealului FN Alba Iulia jud. Alba BENEFICIAR: BRICIU IULIAN, CIUGUDEAN GEORGE, DRAMBAREAN ANA, KOVACS-CIUGUDEAN CARMEN, MAN ANDREEA, NEAGU AURELIA, NEAGU ION, SARBU IOAN, str. Dacilor, nr.124 sat Limba com. Ciugud jud. Alba	PROIECTANT GENERAL: SC BP FREUND SRL J01/535/2017 37534504 FR ARHITECTURA URBANISM DESIGNINTERIOR PROIECTANT SPECIALITATE: arh. MONICA FREUND-FLESCHIN	SEF PROIECT: arh. ZSOLT FREUND-FLESCHIN PROIECTAT: arh. MONICA FREUND-FLESCHIN DESENAT: arh. MONICA FREUND-FLESCHIN PUZ PLAN DE INCADRARE IN PUG Faza Plansa 0*	Proiect nr: 10/2024 Scara: Data: 06/2025
---	--	--	---