

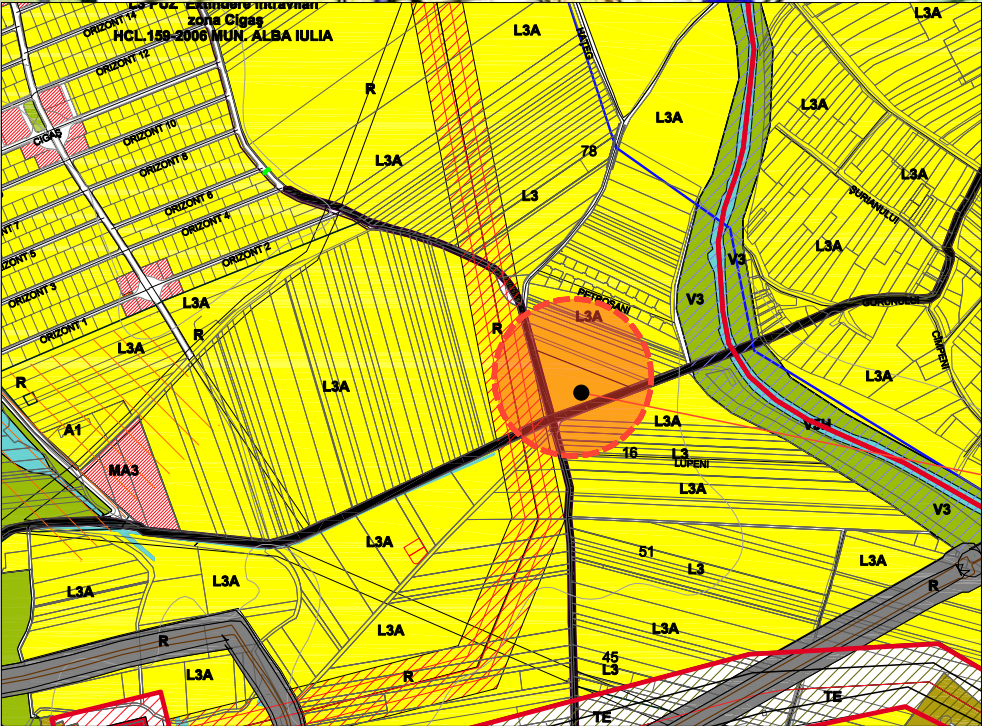


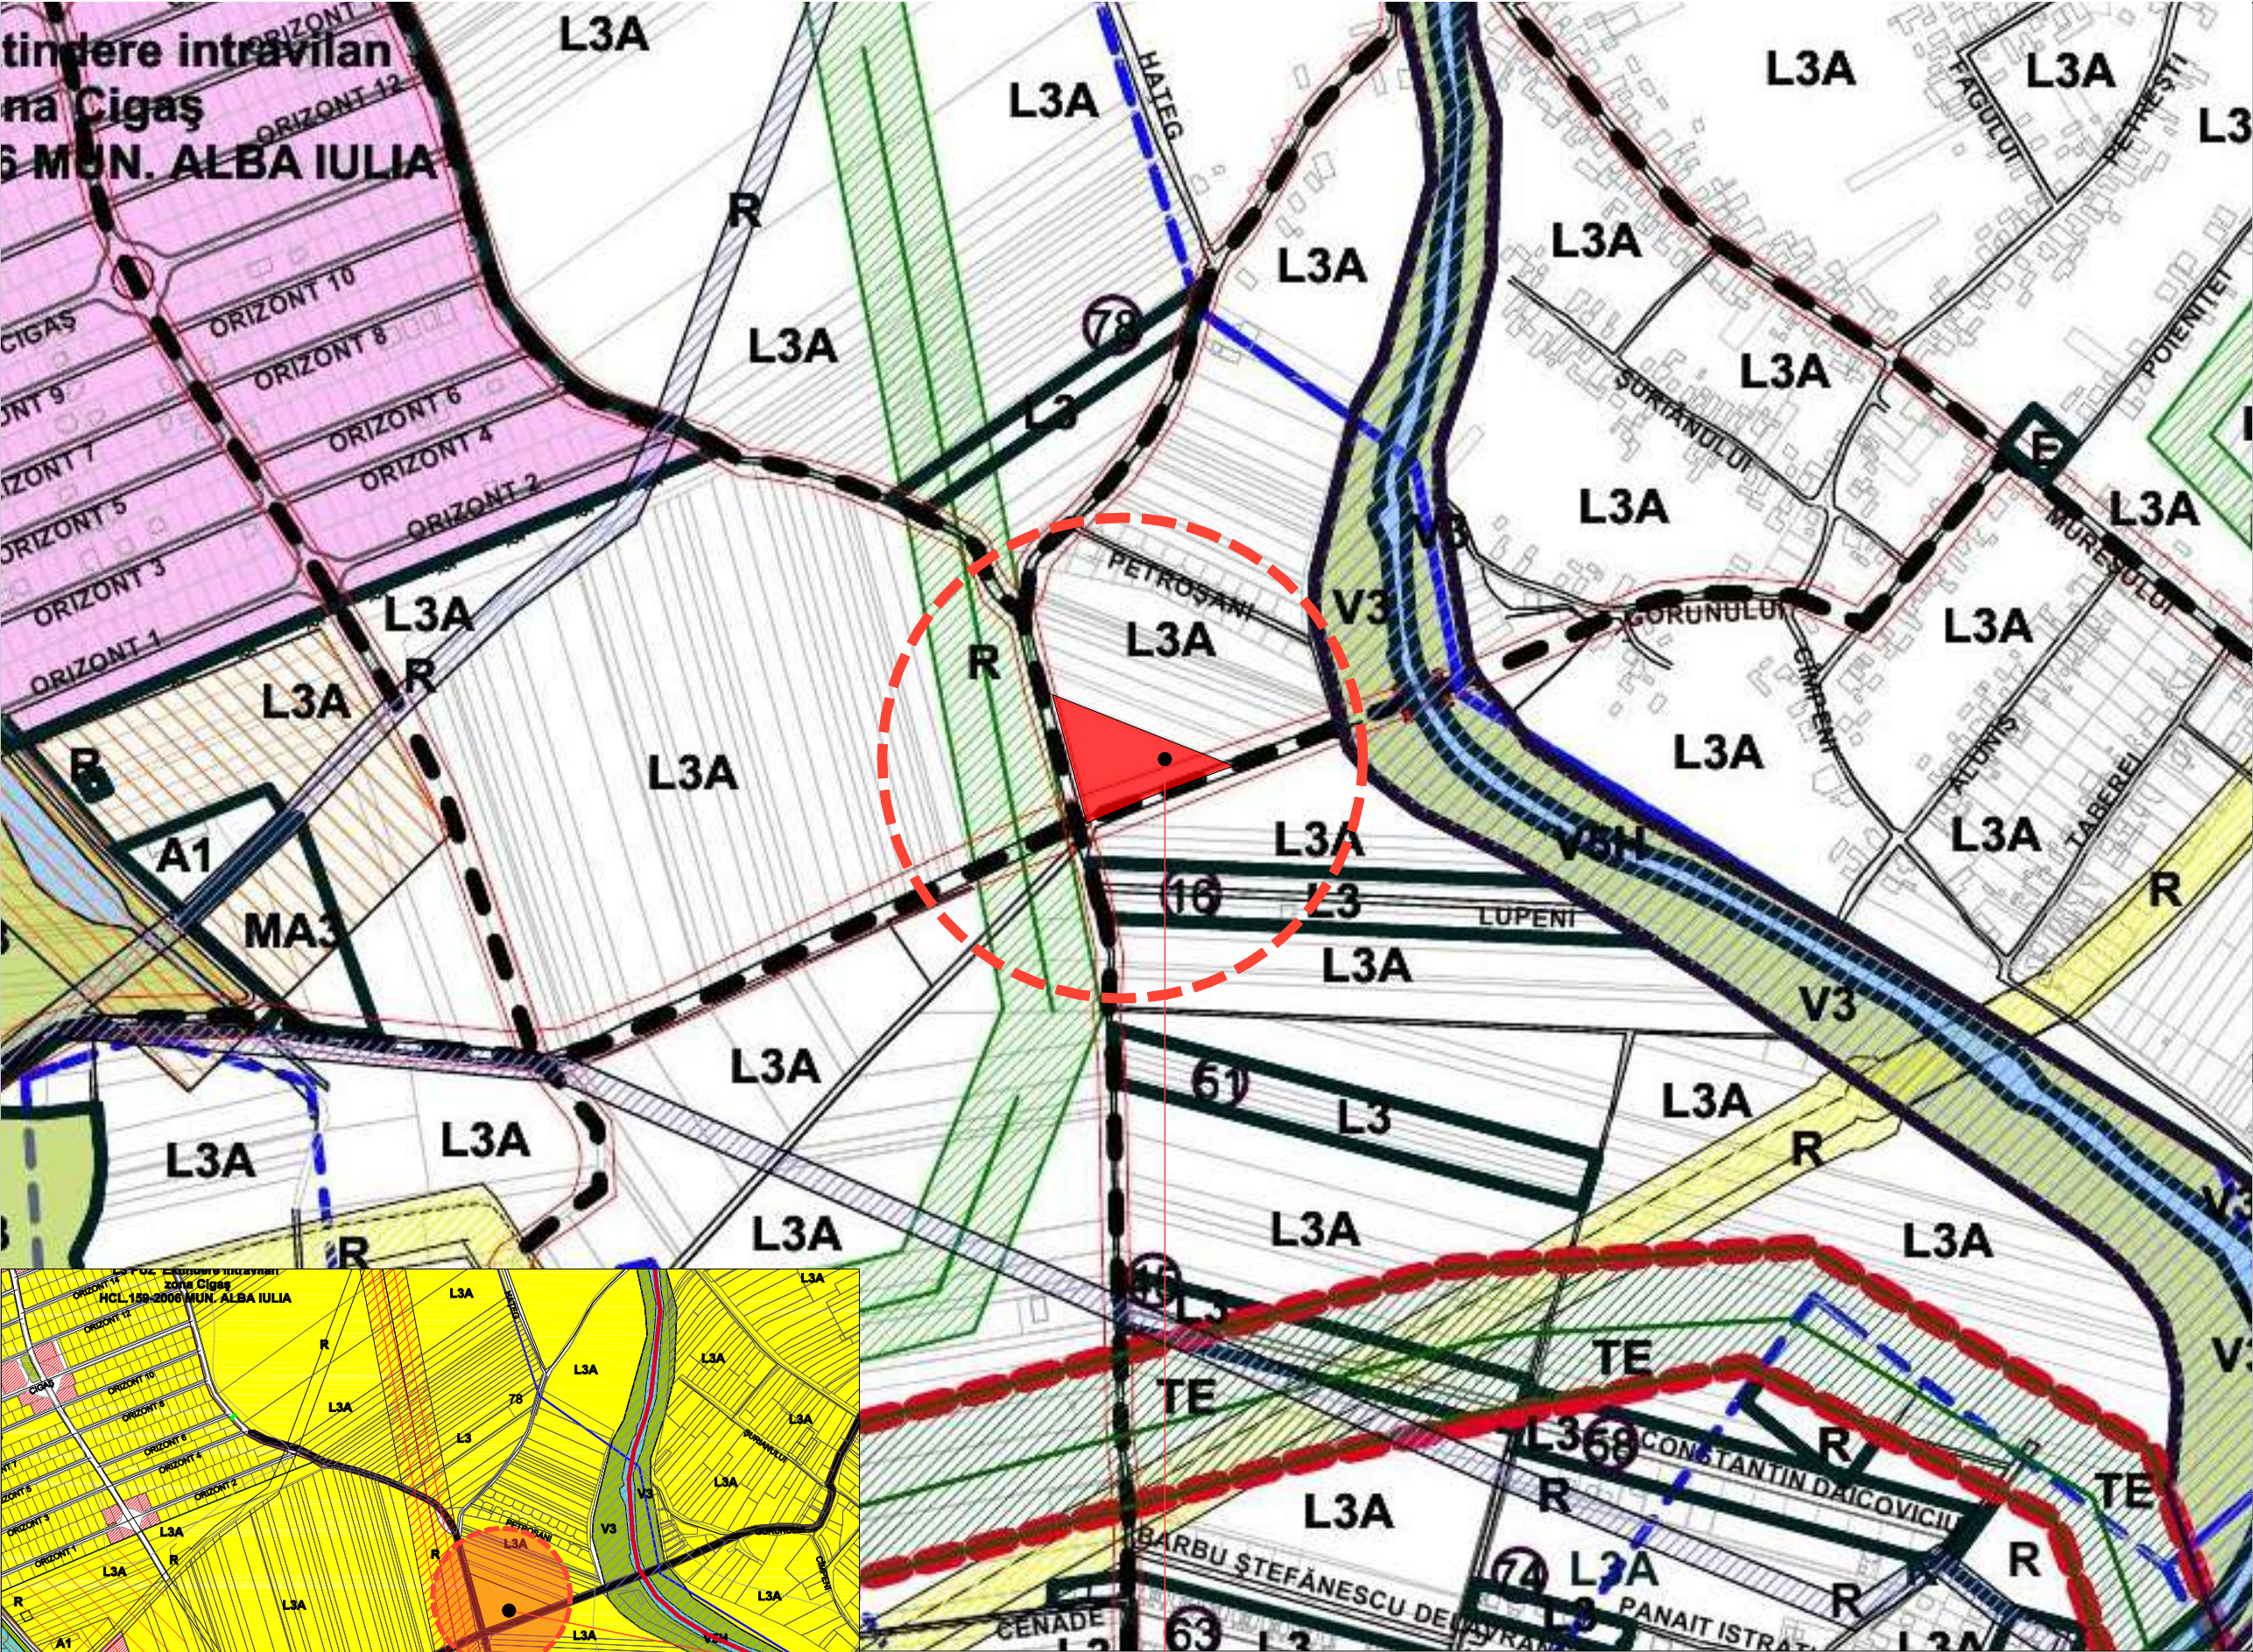

AMPLASAMENT STUDIAT
STOICA IOAN NICOLAE, STOICA TEODORA MARIA
strada Emil Racovita, F.N., Alba Iulia, jud Alba
CF 94247 Cad 94247
S teren= 5866 mp
UTR= UTR L3A - Subzona locuintelor individuale si semicolective in regim de construire individual, cuplat si insiruit cu regim de inaltime P,P+1, P+1+M niveluri, in regim de construire insiruit cuplat si izolat, situate in afara arilor protejate

LEGENDA :

Amplasament studiat

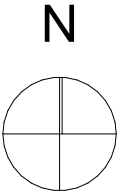

PROIECTANT GENERAL:

ARENCO GROUP
Alba Iulia, str. Basmului, Nr.18, jud. Alba
C.U.I. RO41214958

PROIECTANT DE SPECIALITATE:

SC ARHIMAR PROIECT SRL
loc. Alba Iulia, str. Nazareth Iliit, nr. 59, jud. Alba
CUI 32285291; J1/604/25.09.2013
telefon: 0721 328 653
e-mail: mirea_iulian@yahoo.com

VERIFICATOR/EXPERT	Semnatura

COLECTIV DE ELABORARE	
SEF PROIECT:	Semnatura
Arh. Mirea Iulian	
PROIECTAT:	
Arh. Mirea Iulian	
DESENAT:	
Arh. Mirea Iulian	

DATE PROIECT

DENUMIRE PROIECT:
ELABORARE PUZ - PARCELARE TEREN IN LOTURI INDIVIDUALE, FARA MODIFICARE REGLEMENTARI URBANISTICE APROBATE

ADRESA AMPLASAMENT
strada Emil Racovita, F.N., Alba Iulia, judetul Alba

BENEFICIAR:
STOICA IOAN NICOLAE si sotia STOICA TEODORA MARIA

ADRESA BENEFICIAR
Alba Iulia - Barabant, strada Petresti, nr.12, judetul Alba

DENUMIRE PLANSA		
PLAN DE INCADRARE IN PUZ/PUG		
NR. PROIECT	FAZA	
160/2026	P.U.Z.	
DATA	SCARA	PLANSA
04/2026	1:5000	U.02
FORMAT	420x297	

Prezentul proiect reprezinta proprietatea intelectuala a firmei SC CONCEPT ARKTECH SRL - Prezentul proiect poate fi folosit doar pentru aceasta lucrare - Orice reproducere partiala sau totala poate fi facuta doar cu acordul prealabil al proiectantului.