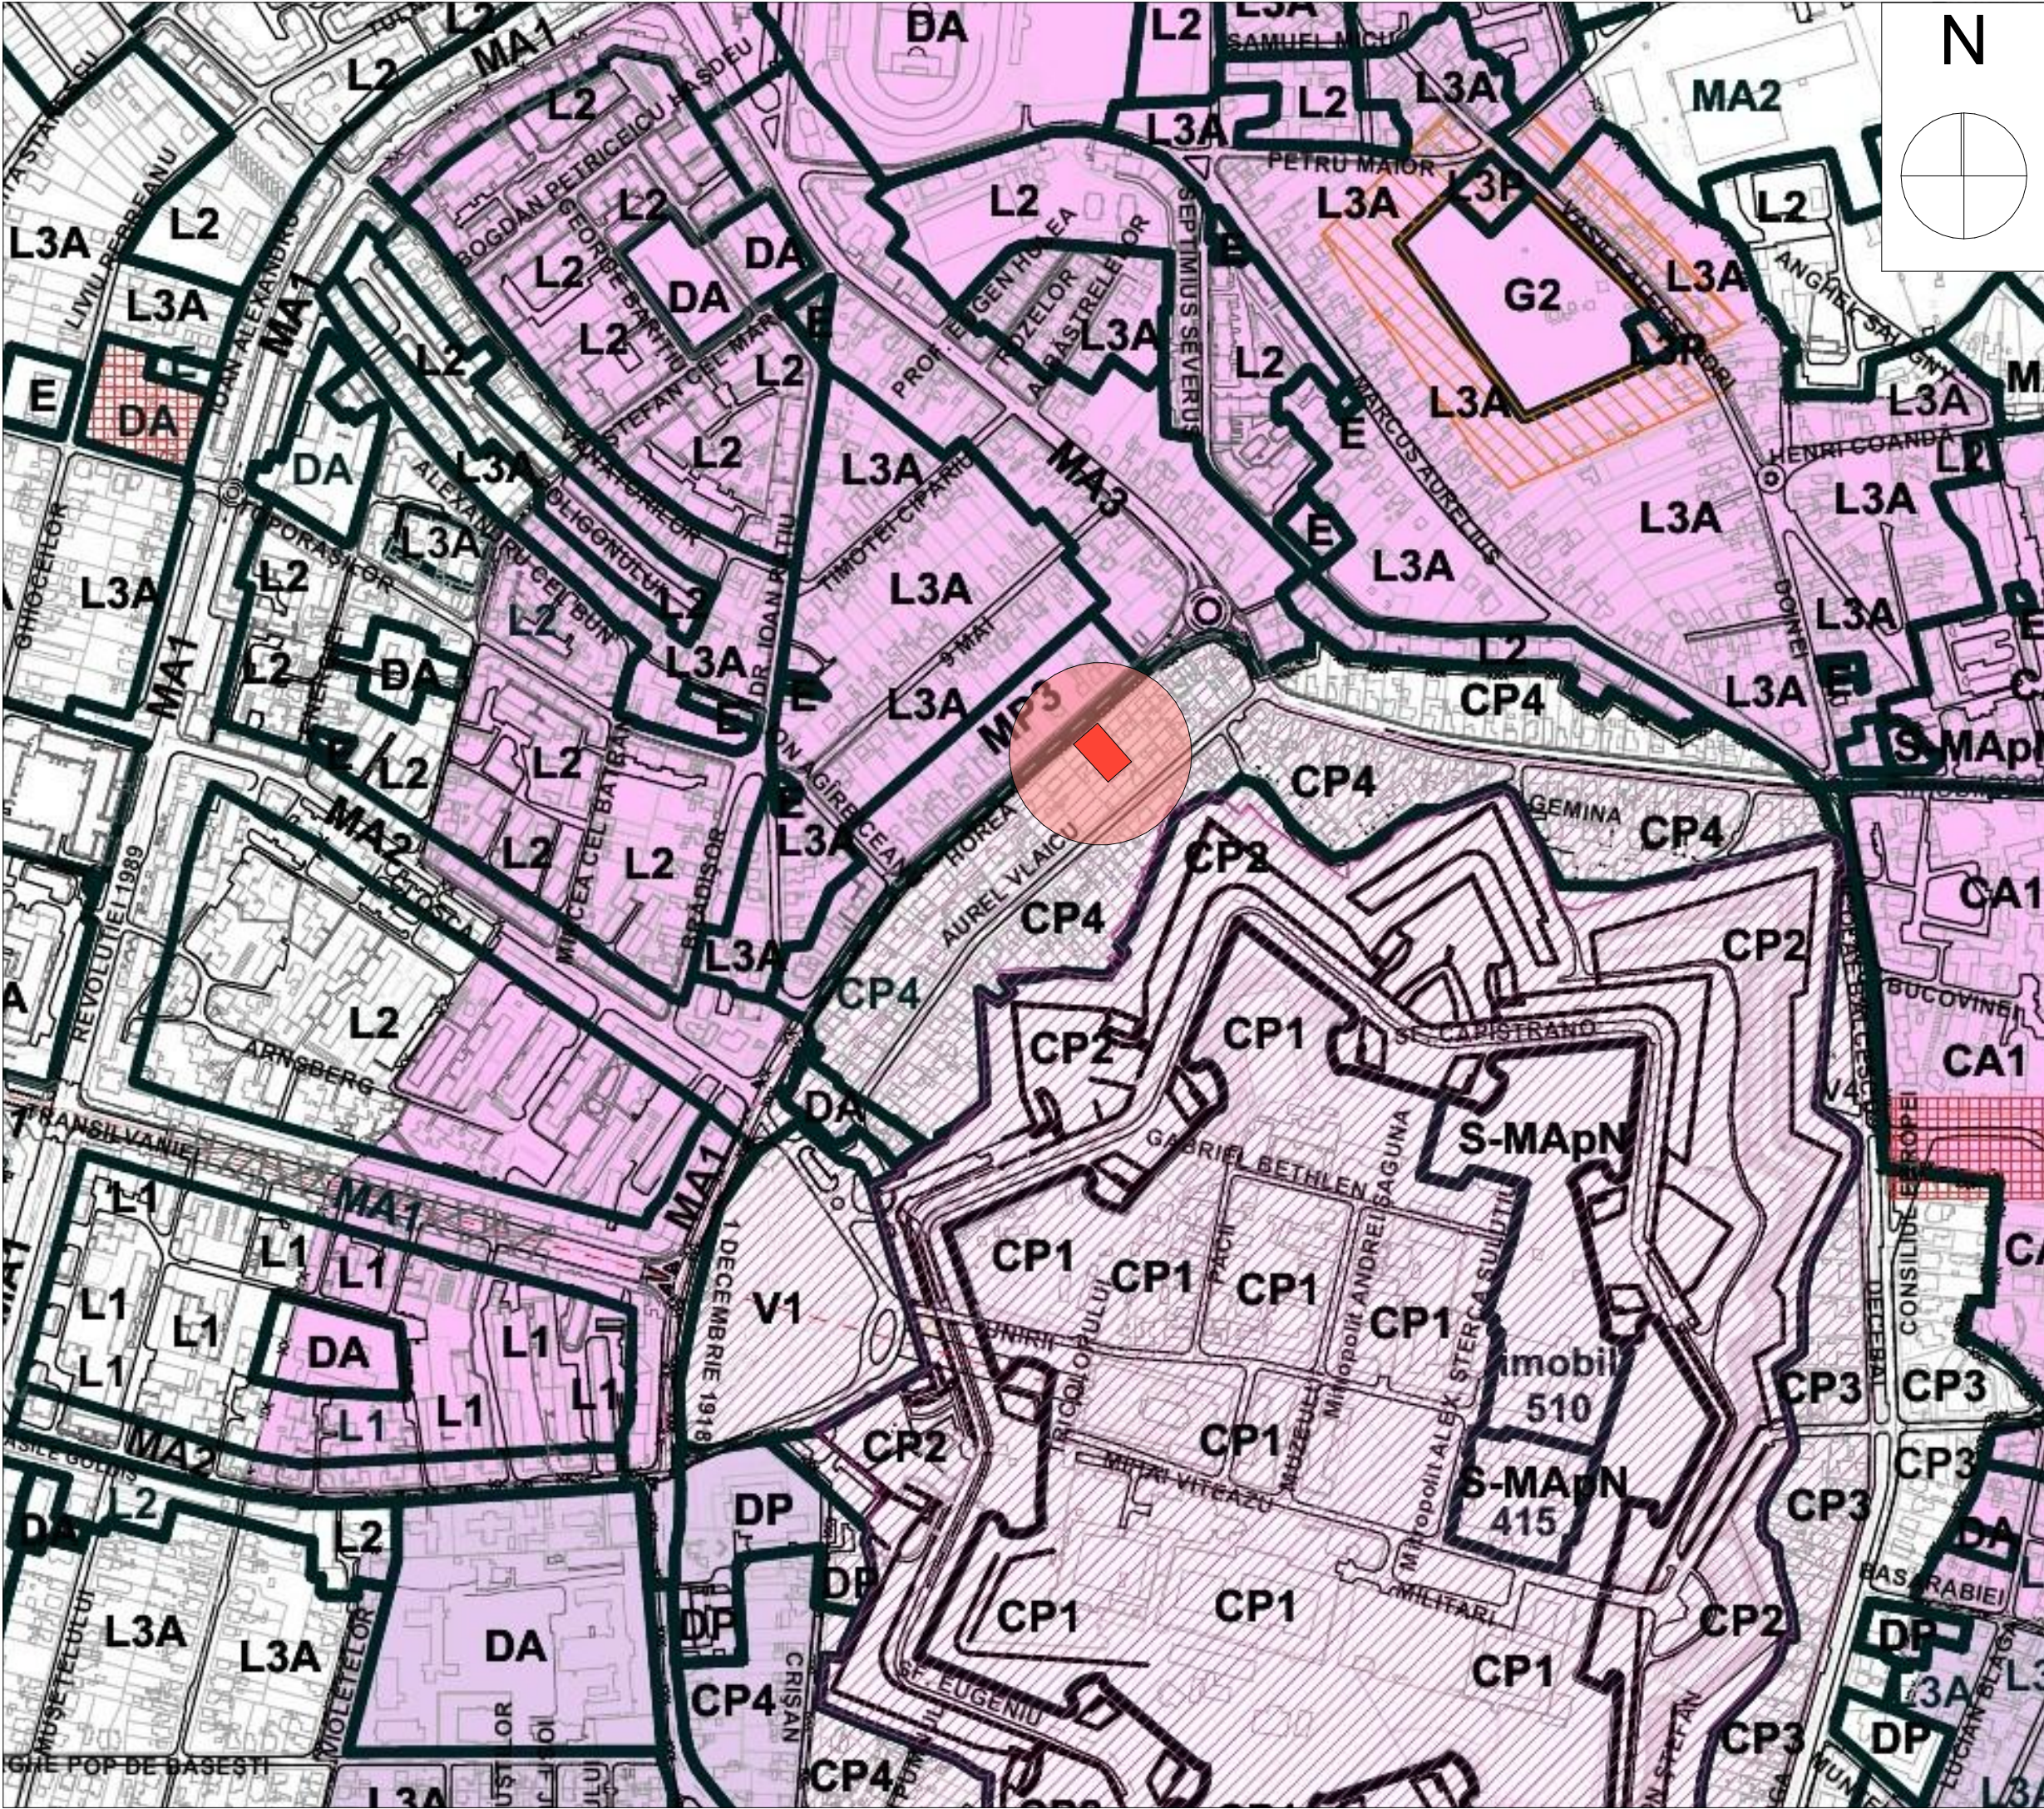


PROIECTANT GENERAL:

ARENCO GROUP
Alba Iulia, str. Basmului, nr. 18, jud. Alba
C.U.I. RO41214958

PROIECTANT DE SPECIALITATE:

concept

S.C. CONCEPT ARKTECH S.R.L.
arhitectura si design interior
Alba Iulia, str. Pinului, nr.12, jud. Alba, 510042
0749 090 117 CUI 37185447; J1/235/2017
conceptarktech@gmail.com

VERIFICATORI/EXPERT	Semnatura

COLECTIV DE ELABORARE	
SEF PROIECT:	Semnatura
Romanitan Alexandru	
PROIECTAT:	
Curea Spiridon	
DESENAT:	
Lupean Andrei	

DATE PROIECT

DENUMIRE PROIECT:

ELABORARE DTAC PENTRU CONSTRUIRE IMOBIL
LOCUINTE COLECTIVE SI DOTARI AFERENTE,
REALIZARE IMPREJMUIRE, ELABORARE DTAD PENTRU
CONSTRUCTII EXISTENTE. REFACERE BRANSAMENTE
LA UTILITATI TEHNICO-EDILITARE

ADRESA AMPLASAMENT

Bulevardul Horea, nr.11, Alba Iulia, judetul Alba

BENEFICIAR:

SC ALSECON II SEBES SRL

ADRESA BENEFICIAR

Mun. Sebes, strada Dorin Pavel, nr.70, judetul Alba

DENUMIRE PLANSA		
PLAN DE INCADRARE IN PUZ/PUG		
NR. PROIECT	FAZA	
116/2025	P.U.D	
DATA	SCARA	PLANSA
04/2025	1:5000	U.02
FORMAT	420x297	
●Prezentul proiect reprezinta proprietatea intelectuala a firmei SC CONCEPT ARKTECH SRL - Prezentul proiect poate fi folosit doar pentru aceasta lucrare - Orice reproducere partiala sau totala poate fi facuta doar cu acordul prealabil al proiectantului.		