


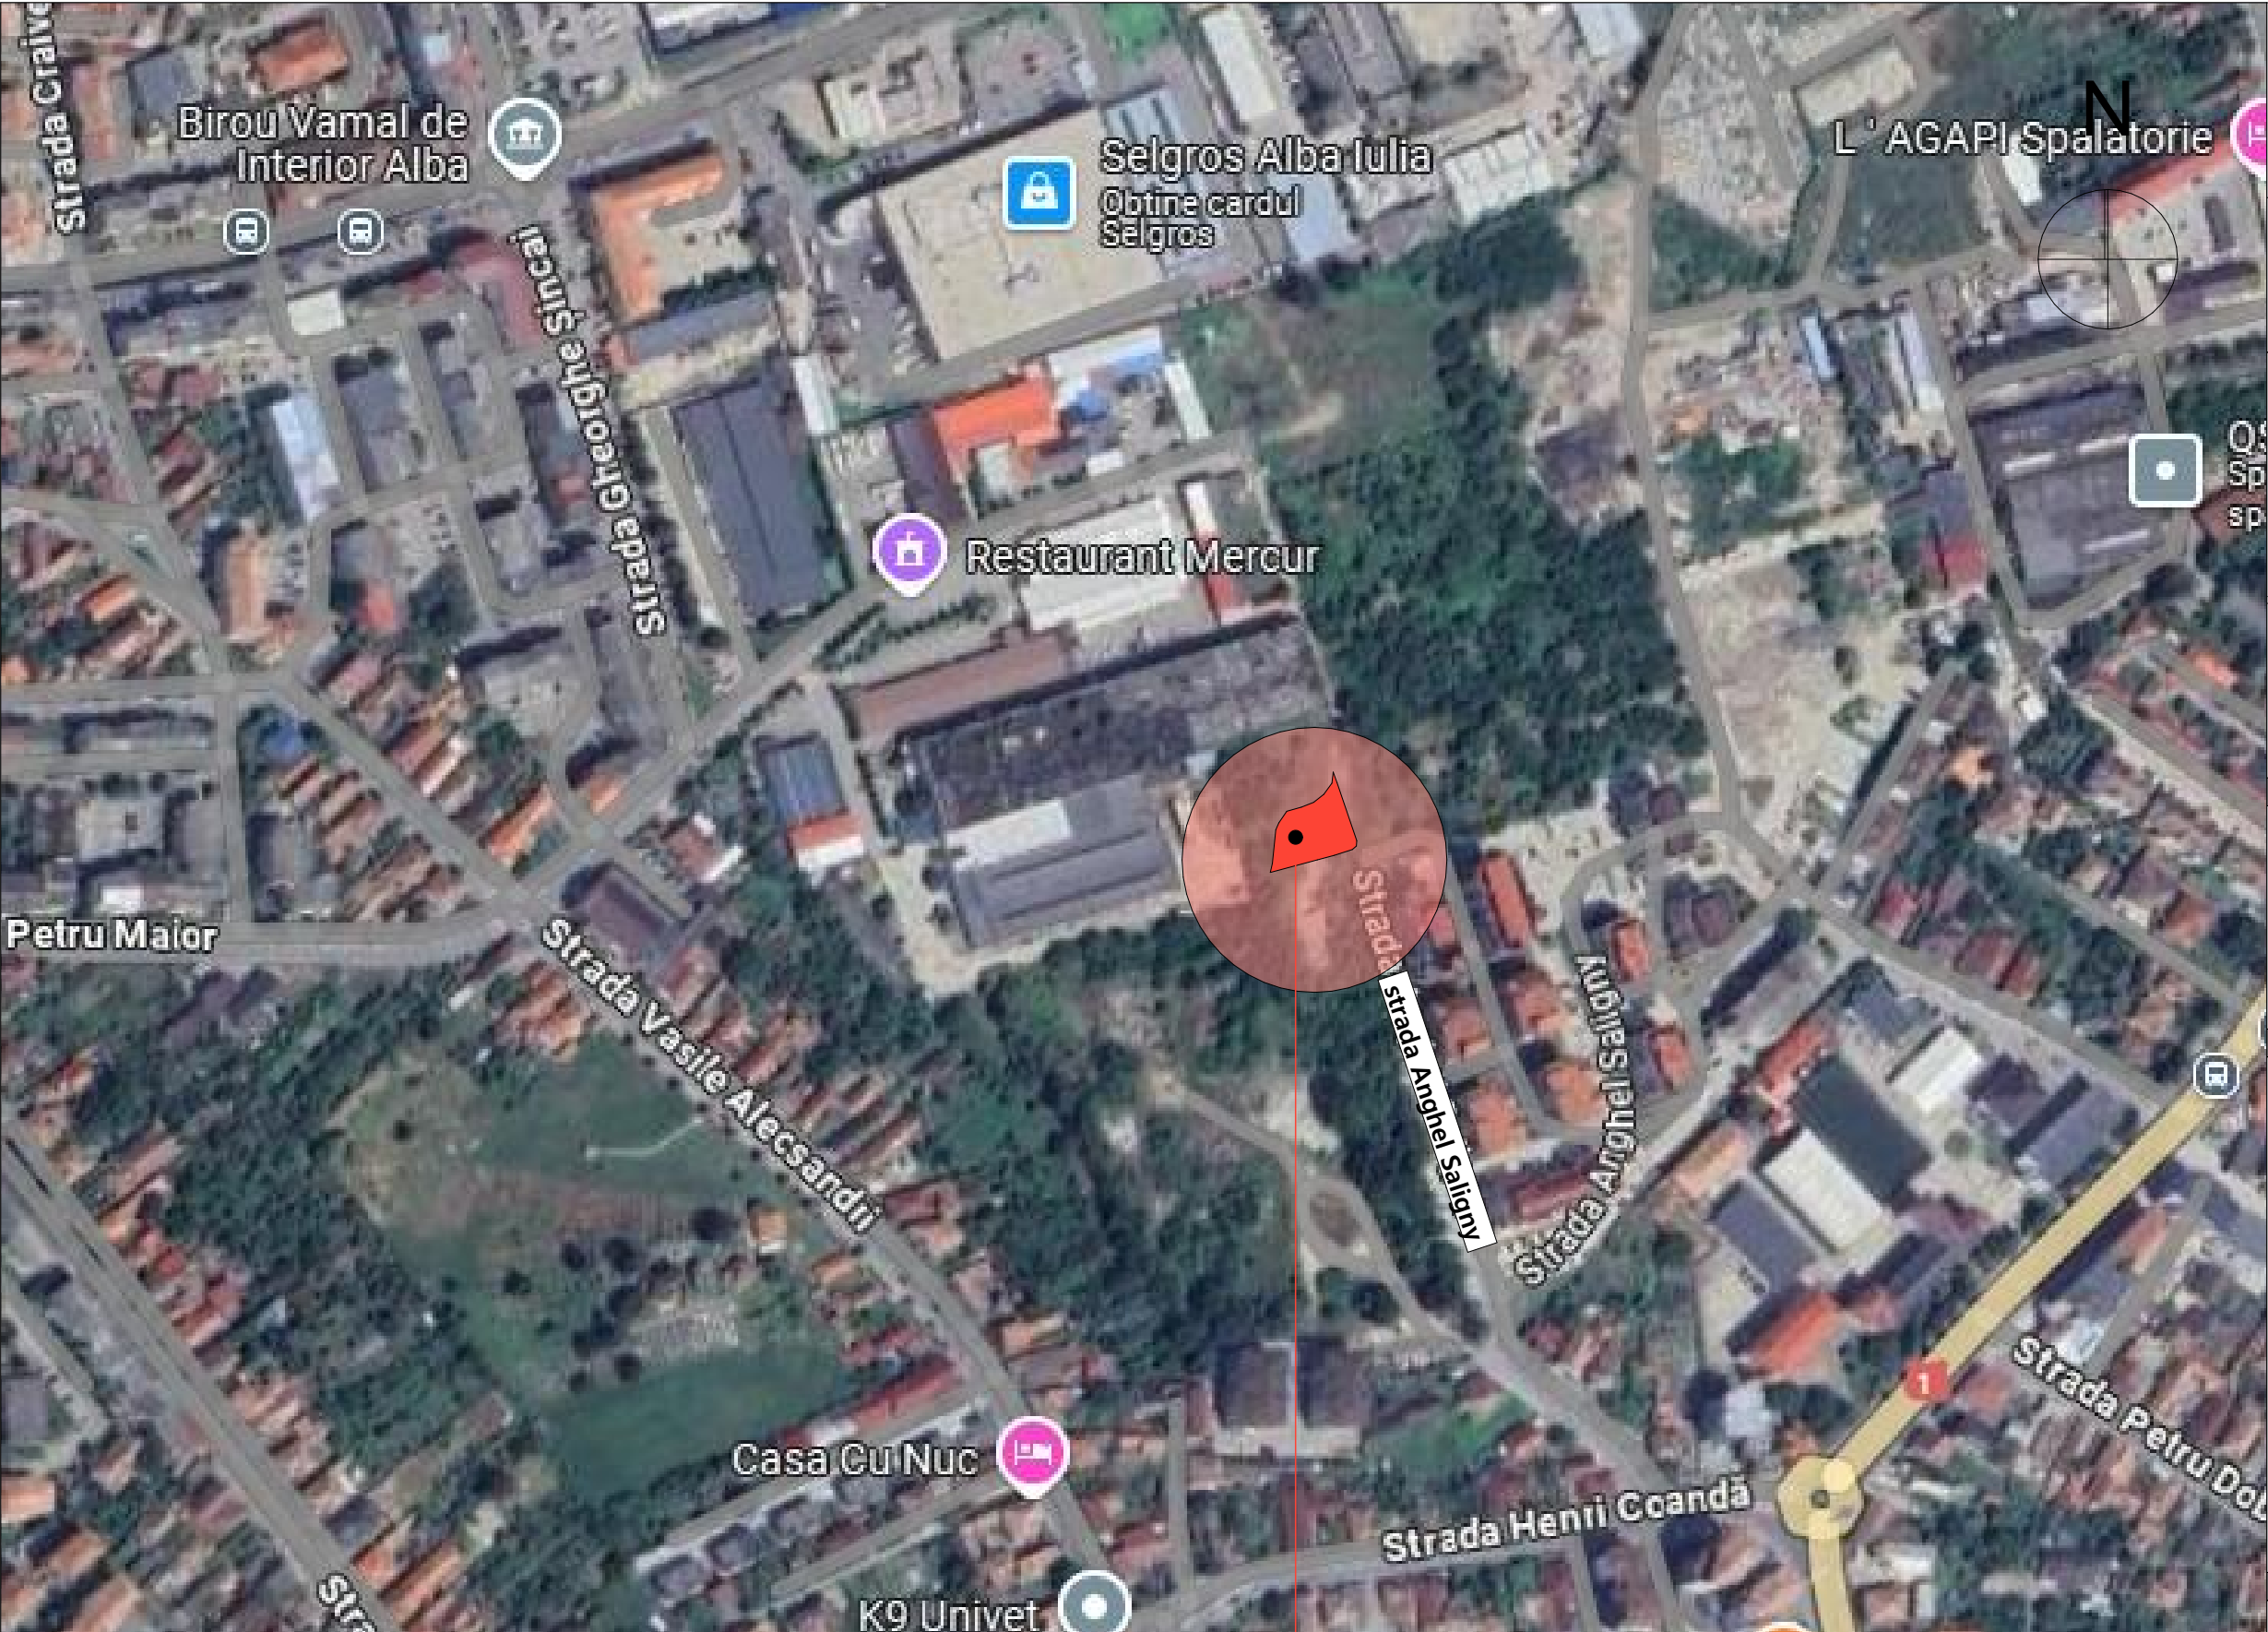

SC NATURA IMPORT EXPORT SRL
CF 108047
S=2328mp

PROIECTANT GENERAL:

ARENCO GROUP

Alba Iulia, str. Basmului, Nr.18, jud. Alba
C.U.I. RO41214958

PROIECTANT DE SPECIALITATE:

concept

S.C CONCEPT ARKTECH S.R.L
arhitectura si design interior
Alba Iulia, str. Pinului, nr.12, jud. Alba, 510042
0749 090 117 CUI 37185447; J1/235/2017
conceptarktech@gmail.com

VERIFICATORI/EXPERT	Semnatura

COLECTIV DE ELABORARE

SEF PROIECT:	Semnatura
Romanitan Alexandru	
PROIECTANT DE SPECIALITATE:	
Curea Spiridon	
DESENAT:	
Lupean Andrei	

DATE PROIECT

DENUMIRE PROIECT:

ELABORARE PUD + DTAC -CONSTRUIRE IMOBIL
LOCUINTE COLECTIVE CU PARCAJ AUTO IN DEMISOL.
REALIZARE IMPREJUIRE

ADRESA AMPLASAMENT

strada Anghel Saligny, nr.5, Alba Iulia, judetul Alba

BENEFICIAR:

SC NATURA IMPORT - EXPORT SRL

ADRESA BENEFICIAR

strada Zavoi, nr.63, Sibiu, judetul Sibiu

DENUMIRE PLANSA

PLAN DE INCADRARE IN ZONA

NR. PROIECT	FAZA	
09/2024	P.U.D	
DATA	SCARA	PLANSA
06/2025	1:5000	U.01
FORMAT	420x297	

●Prezentul proiect reprezinta proprietatea intelectuala a firmei SC CONCEPT ARKTECH SRL - Prezentul proiect poate fi folosit doar pentru aceasta lucrare - Orice reproducere partiala sau totala poate fi facuta doar cu acordul prealabil al proiectantului.