



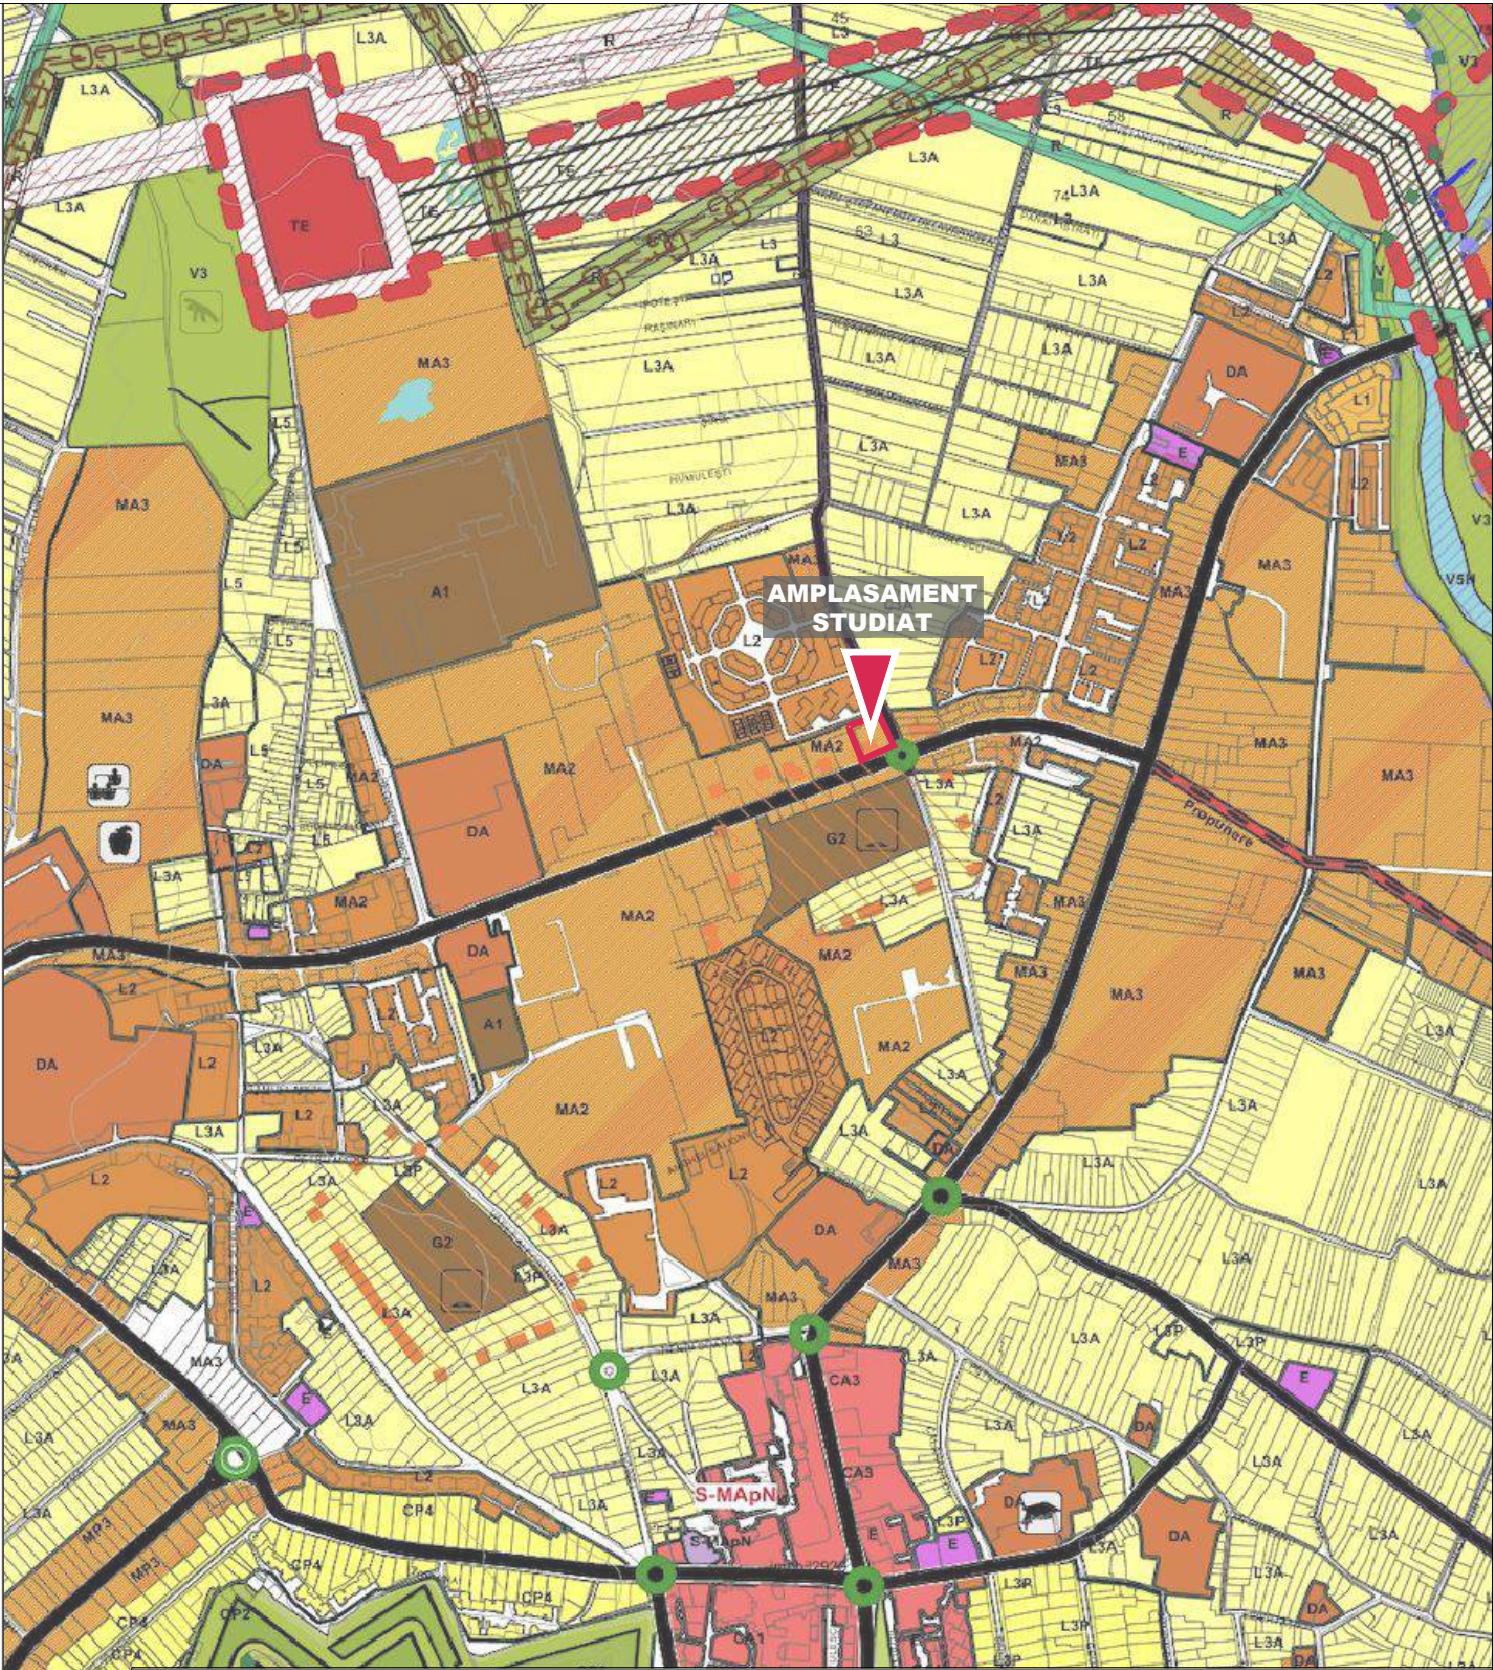

SC MKG ARH DESIGN OFFICE SRL
office@mkgdesign.ro
www.mkgdesign.ro
0752 625 339

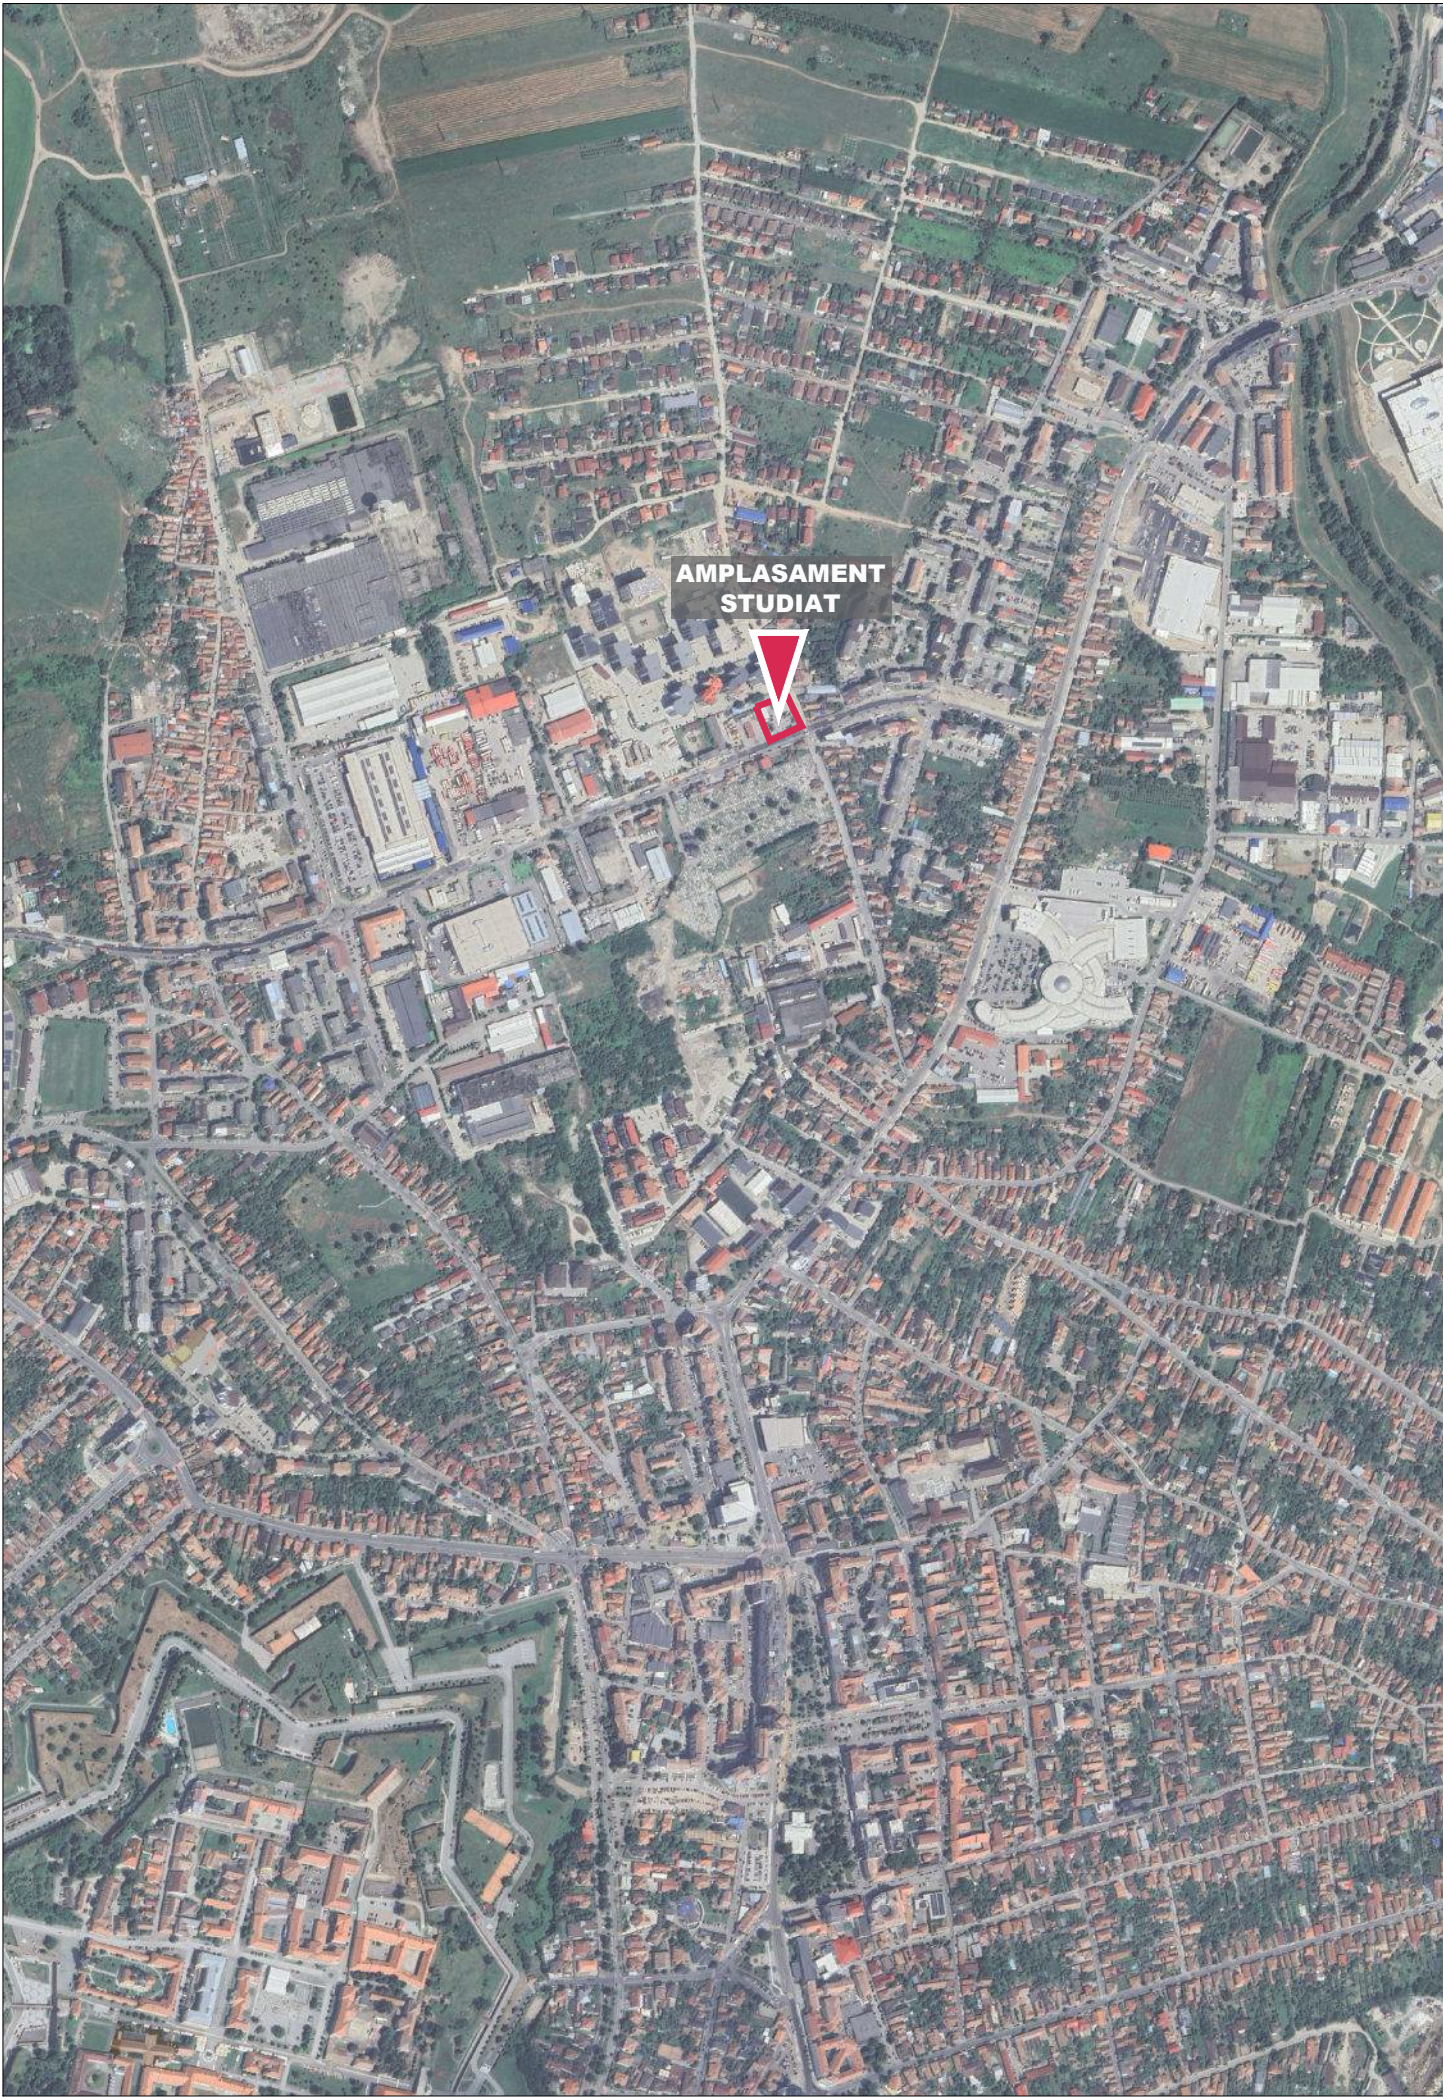

beneficiar:
SC VINERSAR SRL
Alba Iulia, strada Georghe Doja, nr.79, jud. Alba

faza:
P.U.Z

sef proiect: arh. Zsolt Freund Feleschin

proiectat: arh. Karina Man

desenat: urb. David Chismorie

scara:
1:10000

data:
01/2025

proiect:
Elaborare PUZ - modificare reglementări urbanistice din MA2
mun. Alba Iulia, str. Emil Racoviță, nr. 29A, jud. Alba, CF 71855

nr.proiect:
02/2025

denumire plansa:
PLAN DE ÎNCADRARE

plansa:
0