


LEGENDA :

- Strazi
- Amplasament studiat
- Suprafata afectata de zona de protectie sanitara conform PUG aprobat
- Suprafata afectata de zona de protectie sanitara conform studiului de impact (in vigoare la momentul actual)

Beneficiar: **ANTOFIE FLAVIU-EMIL**
Adresa: Alba Iulia, str. Apuseni, nr. 1B, jud Alba
CF nr. 89965, top./cad. 89965
S teren = 697 mp

Nume Verificator	
Semnatura	
Cerinta	
Referat / Expertiza Numar / Data	

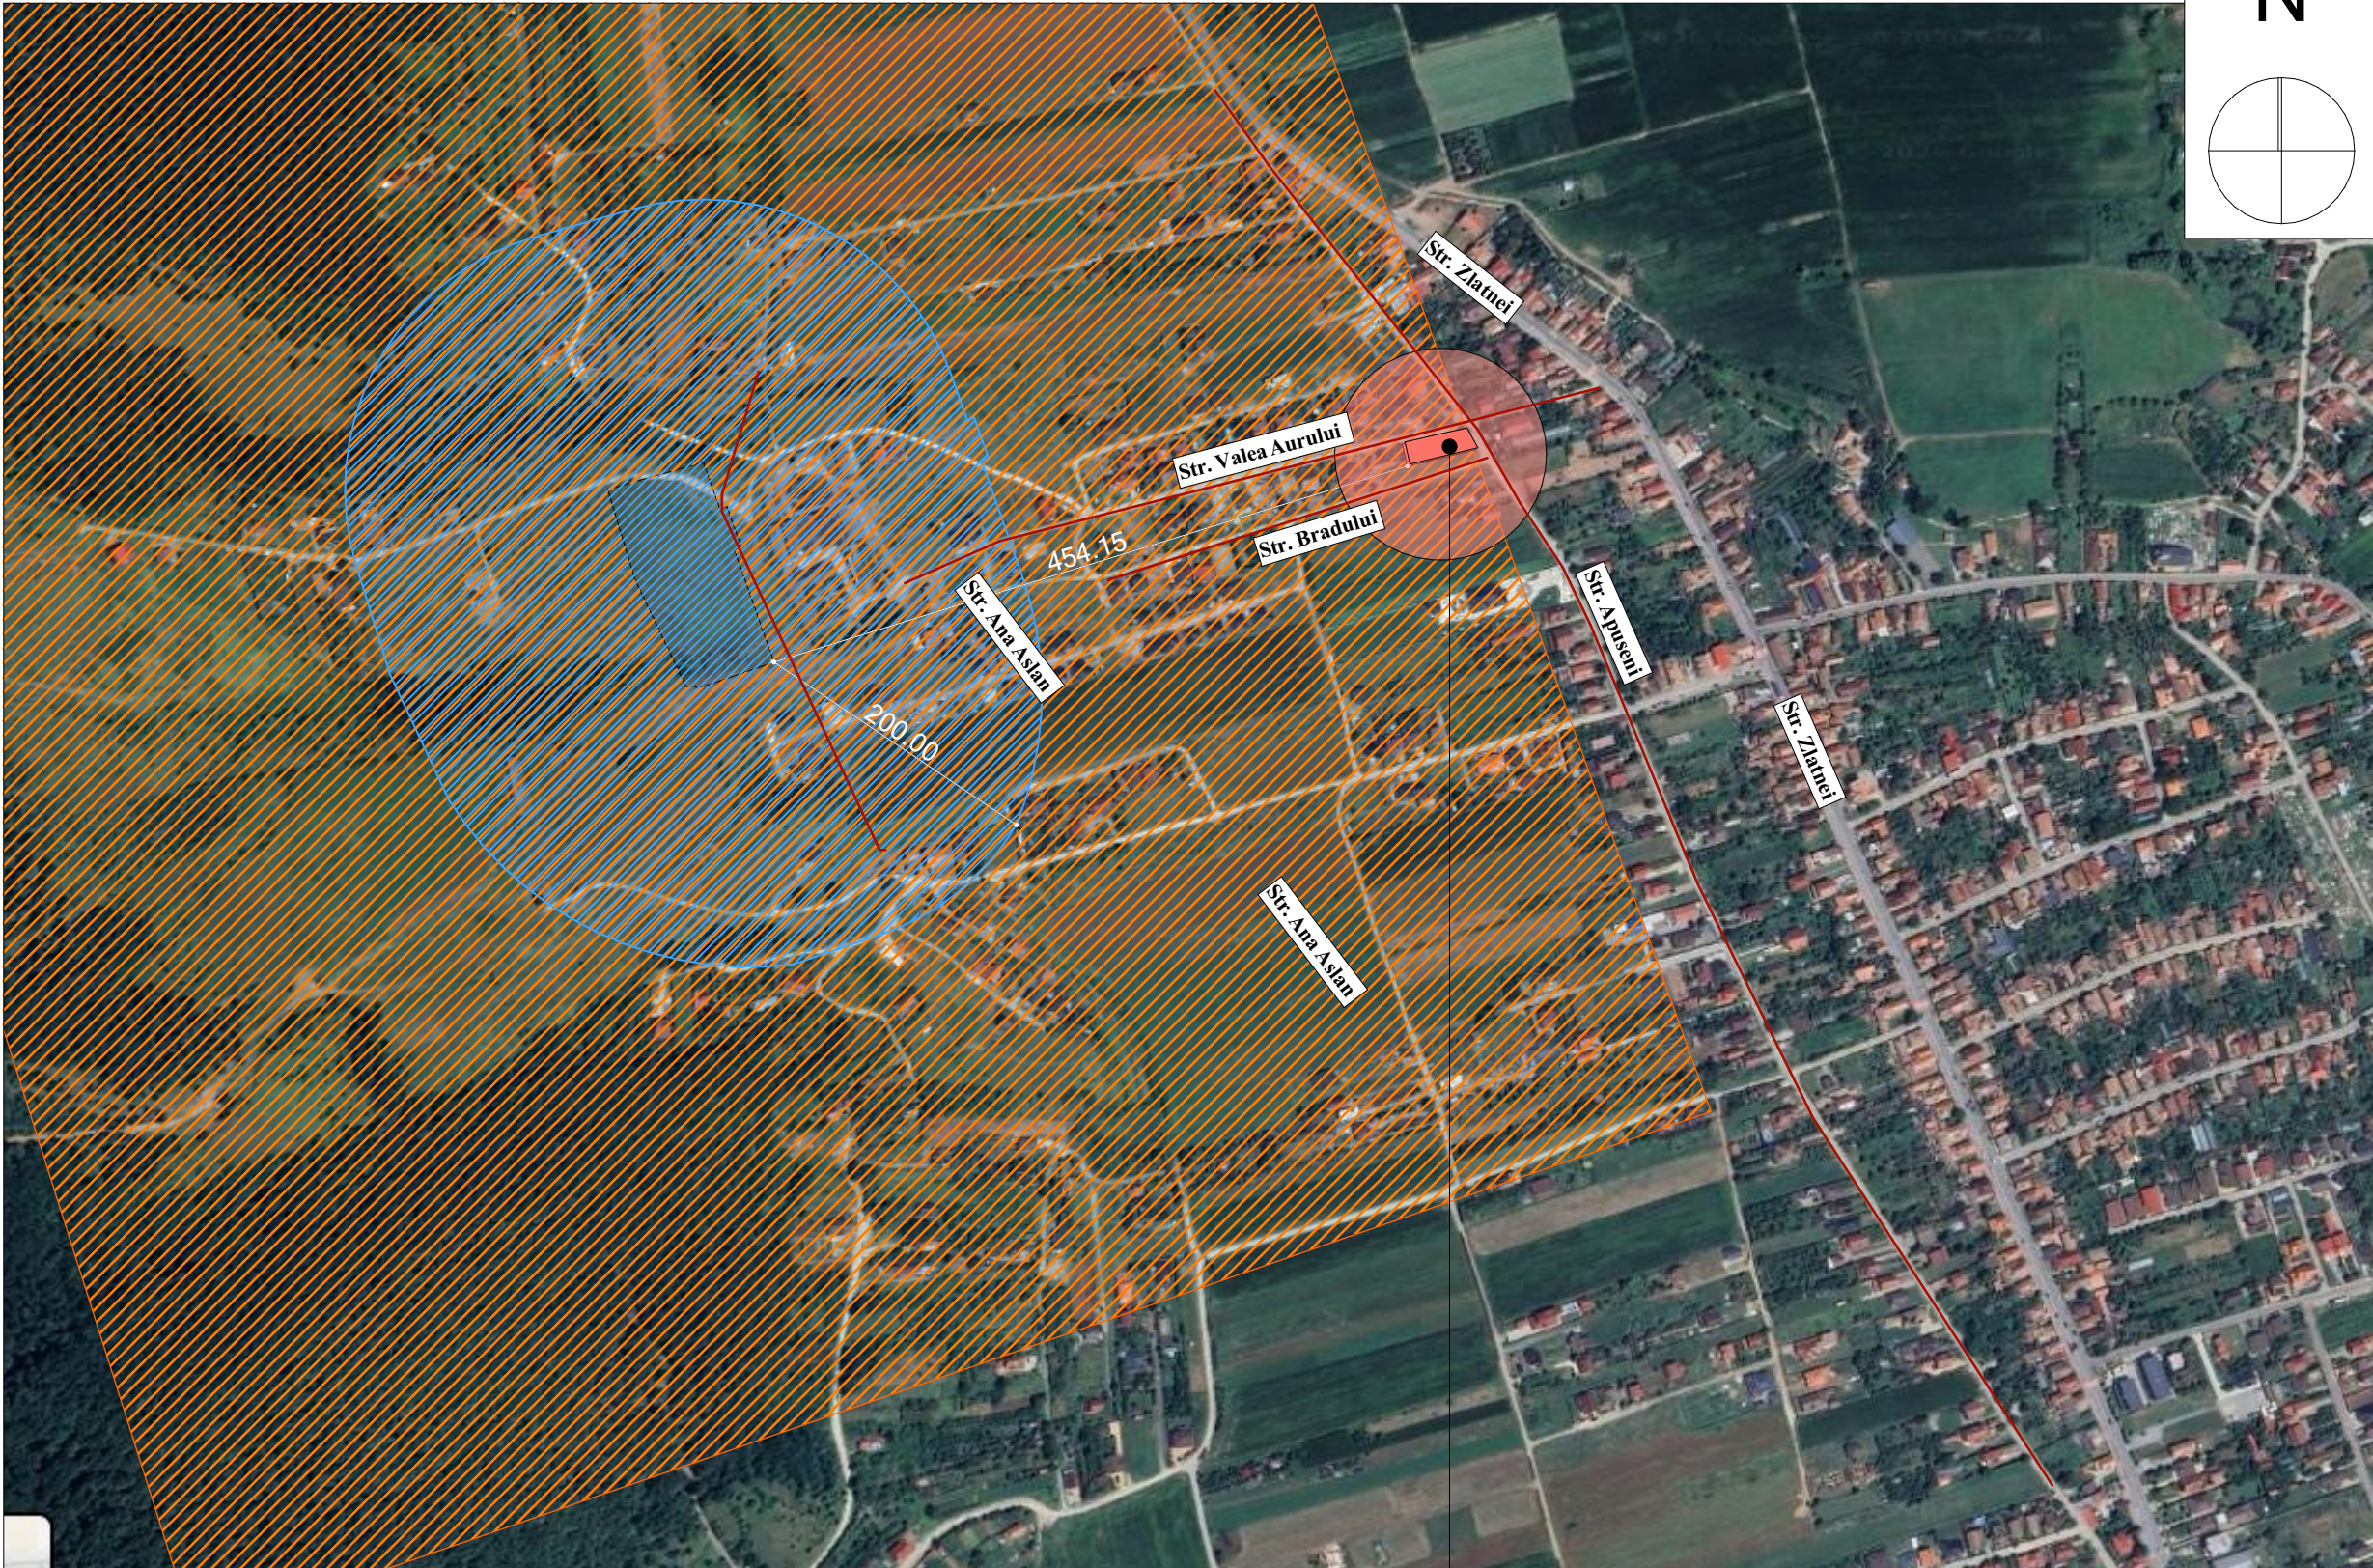

Alba Iulia, str. Basmului, nr. 18, jud. Alba
C.U.I. RO41214958



SC ARHIMAR PROIECT SRL
Alba Iulia, str. Nazareth III, nr. 59, jud. Alba,
CUI 32285291; J1/604/25.09.2013;
RO92 BTRL RONC RT03 8039 3201, Banca Transilvania, agentia Motilor Alba Iulia.
RO80 TREZ 0025 069X XX00 7178, Trezoreria Alba Iulia
tel. 0723673130; e-mail mirea_iulian@yahoo.com;
Adresa de corespondenta : Calea Motilor, 114B, ap. 23, Alba Iulia, jud Alba

Faza: PUD	DATA: MAI 2026	Scara: 1:5000	Nr. pr: 169/2026
Denumire plansa: PLAN DE INCADRARE IN ZONA			Nr. pl.: U.01

Denumire proiect:
CONSTRUIRE IMOBIL CU 4 LOCUINTE SEMICOLECTIVE IN
REGIM INSIRUIT SI ETAJAT.REALIZARE IMPREJMUIRE,
BRANSAMENTE LA UTILITATI
Alba Iulia, str. Apuseni, nr. 1B, jud. Alba

Beneficiar:
ANTOFIE FLAVIU-EMIL

Coordonator proiect: Mirea Iulian

Proiectant de specialitate: Mirea Iulian

Desenat: Mirea Iulian

Desenat:

Document proprietate SC ARENCO GROUP SRL.
Nu poate fi folosit, transmis sau reprodus, total sau partial, fara autorizarea
expresa si scrisa.
Utilizarea sa trebuie sa fie conforma celei pentru care a fost elaborat.
Documentul este valabil numai cu semnaturile si stampila in original.