




Beneficiar: Beca Mircea si sotia Beca Margareta Mirela
 Amplasament: Alba Iulia, str. Cantonului, nr. 16, CF Nr. 104973 ; Nr. cad. 104973
 Suprafata Teren: 300 mp
 Folosinta: teren intravilan - arabil

Documentatii anterioare: faza PUZ modernizare strazi, aprobat prin HCL 185/ 2021.
 Destinatia stabilita prin doc. de urbanism:
 L7 - subzona caselor de vacanta (P, P+1).

CALCUL ANALITIC AL SUPRAFETELOR Teren (1)

Nr. Pct.	Coord. pct. de contur		Lungimi laturi L(i,i+1)
	X [m]	Y [m]	
73	512115.389	387225.727	15.429
74	512100.082	387223.793	18.032
75	512097.655	387205.925	15.421
71	512113.003	387204.428	18.371
72	512115.048	387222.685	3.061
A(1)=299.64 mp P=70.314 m			

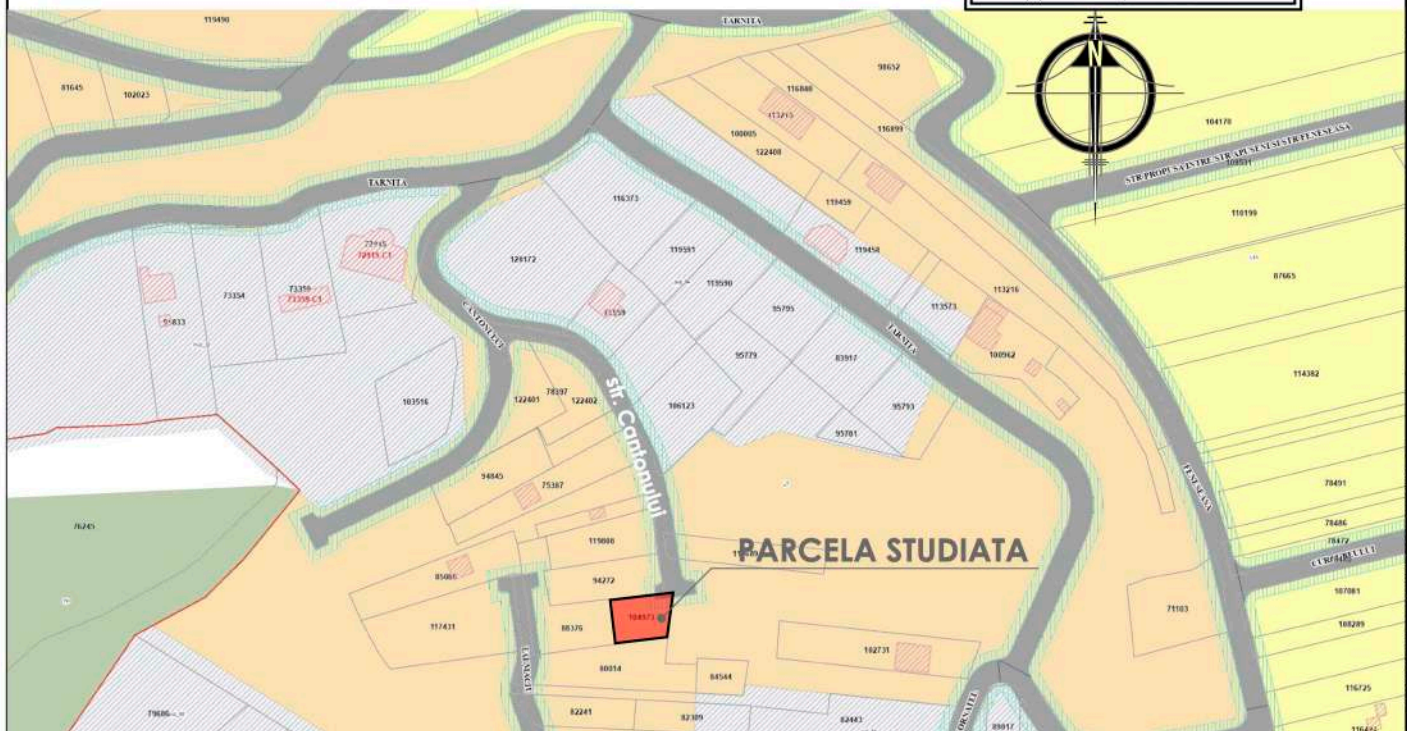

PROIECTANT GENERAL
SC SOCIAL & BUSINESS CONCEPT SRL
 CUI 43998053
 com. Ciugud, sat Drambar
 str.Europiei, nr. 7, Alba

PROIECTANT DE SPECIALITATE
SC BP FREUND SRL
 Alba Iulia, str. Calea Motilor, nr. 75B,
 jud. Alba, tel. 0730 609 151
 JO1/535/2017 CUI 37534504

VERIF./EXP. NUME SI PRENUME SEMNATURA CERINTA REF./EXP. NR./DATA

Beneficiar Beca Mircea, Beca Margareta Mirela
 Denumire **ELABORARE DTAC PENTRU CASA DE VACANTA SI RACORDARE LA UTILITATI**

Adresa Alba Iulia, str. Cantonului, nr. 16, CF nr. 104973, jud. Alba
 Den. planşa **PLAN INCADRARE**

Martie
 2024

1:200

Sef proiect arh. FREUND-FLESCHEIN ZSOLT
 Proiectat arh. FREUND-FLESCHEIN ZSOLT
 Desenat LAPUSAN RARES

Proiect nr:
05-25

Faza

PUD/ DTAC

Nr. planşa

A.0

format A4