


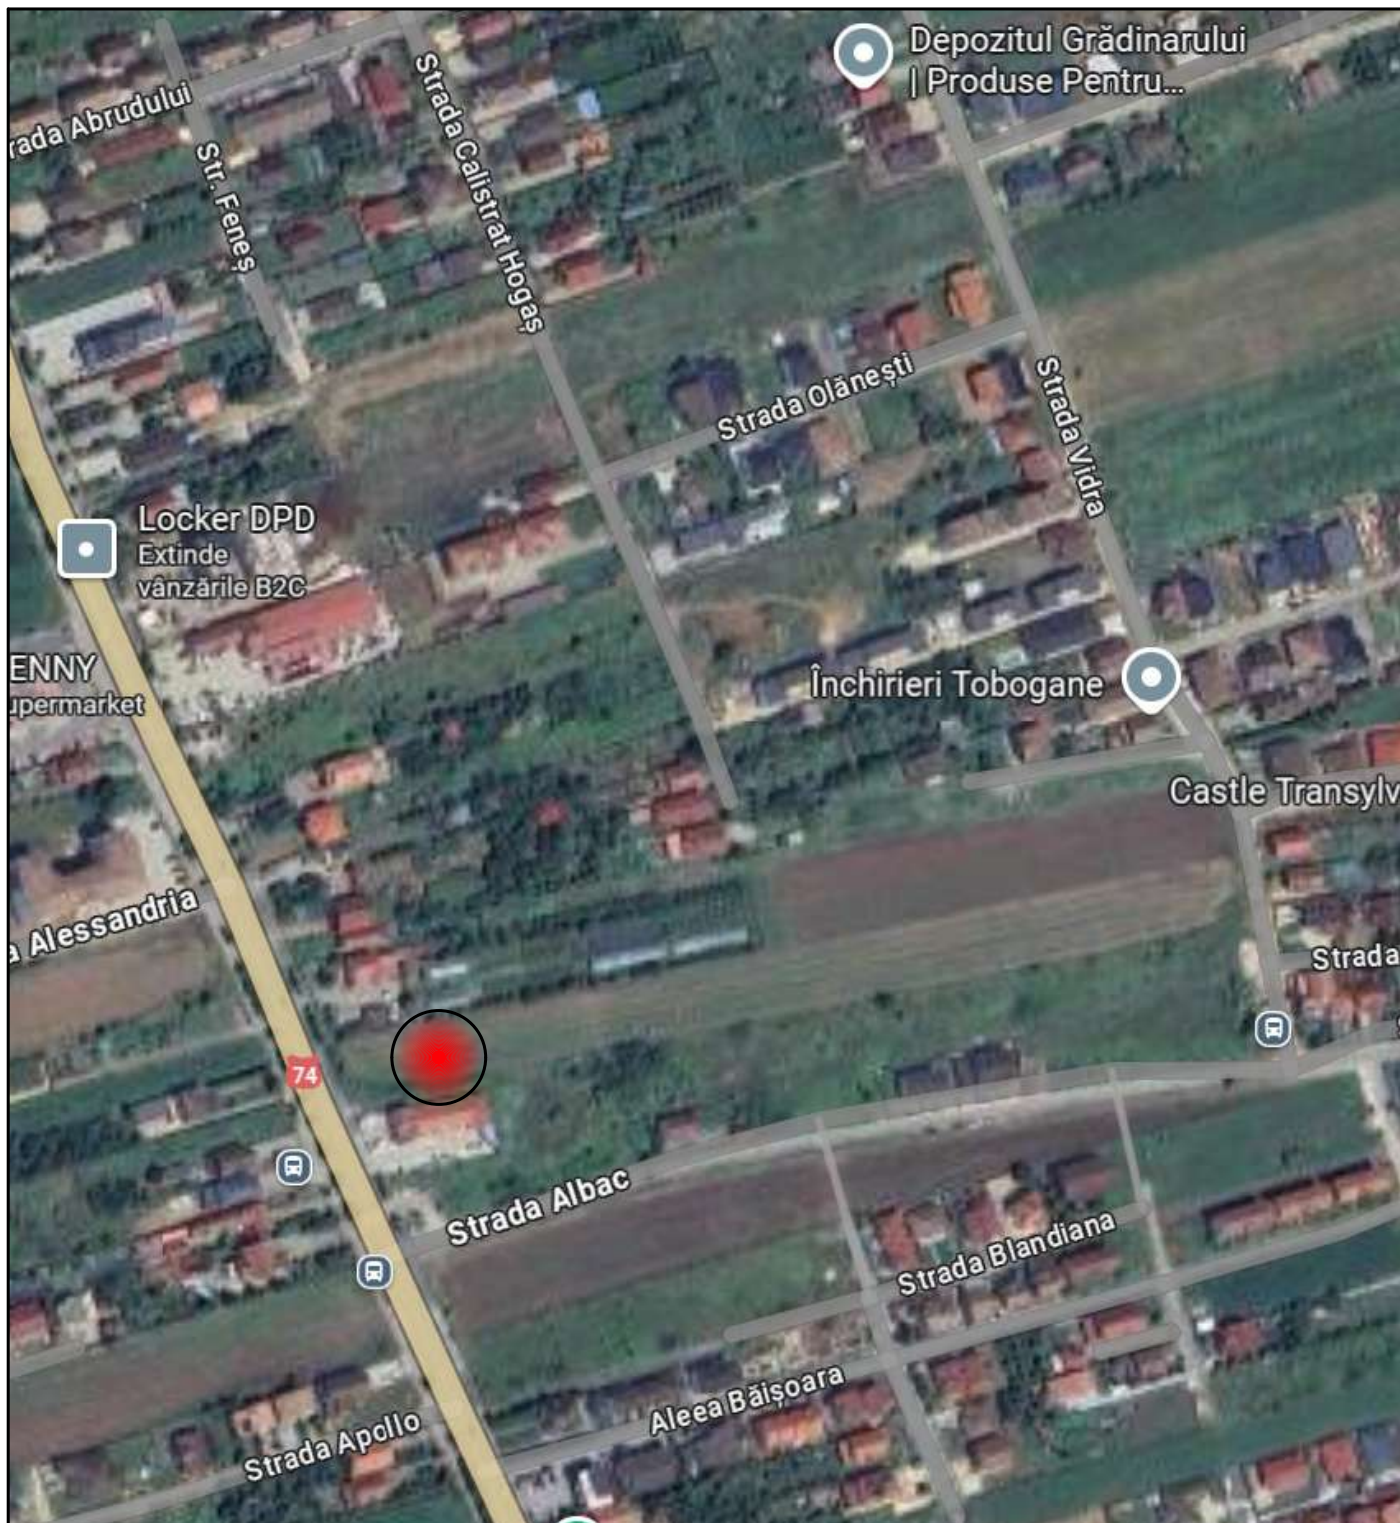

AMPLASAMENT STUDIAT

PREZENTA LUCRARE ESTE PROTEJATA PENTRU DREPTURILE DE AUTOR CONFORM LEGII 8/1996

DENUMIRE PROIECT: PUD CONSTRUIRE LOCUINTE COLECTIVE SI FUNCTIUNI COMPLEMENTARE AMPLASAMENT: Calea Motilor nr.194 Alba Iulia jud. Alba	PROIECTANT GENERAL: SC BP FREUND SRL J01/1147/2005 18044522 	SEF PROIECT: arh. MONICA FREUND-FLESCHIN	
		PROIECTAT: arh. ZSOLT FREUND-FLESCHIN	
		DESENAT: arh. MONICA FREUND-FLESCHIN	
BENEFICIAR: SC ALBA CONS SA str.Izvorului, nr.9 Alba Iulia jud. Alba	PROIECTANT SPECIALITATE: ... arh. ZSOLT FREUND-FLESCHIN	PUD	Proiect nr: 15/2025
		PLAN DE INCADRARE	Scara: 1:1000
		Faza Plansa Revizia PUD 0 -	Data: 08/2025