
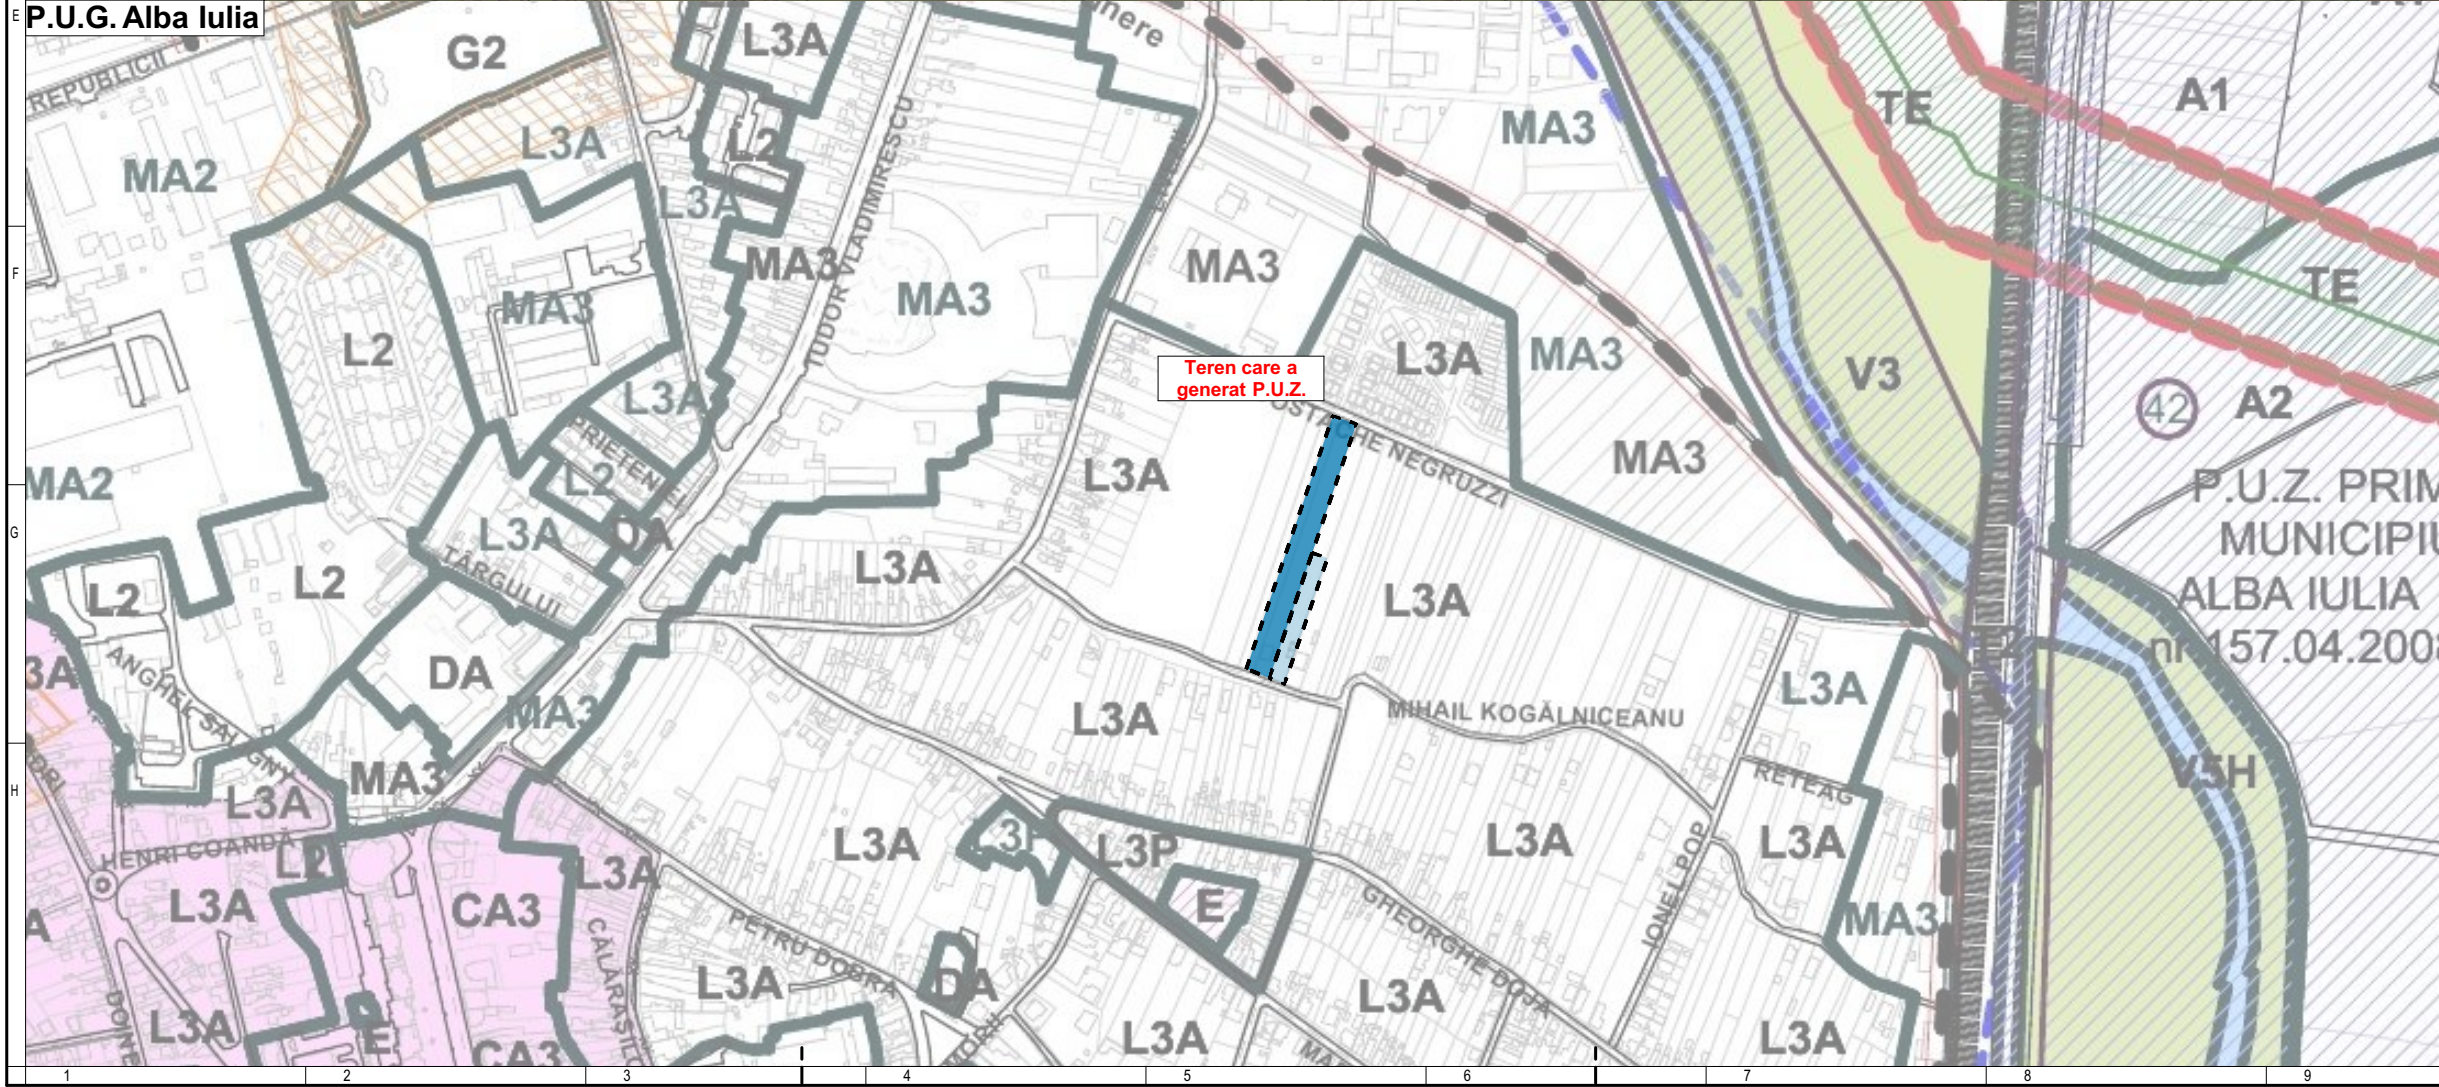


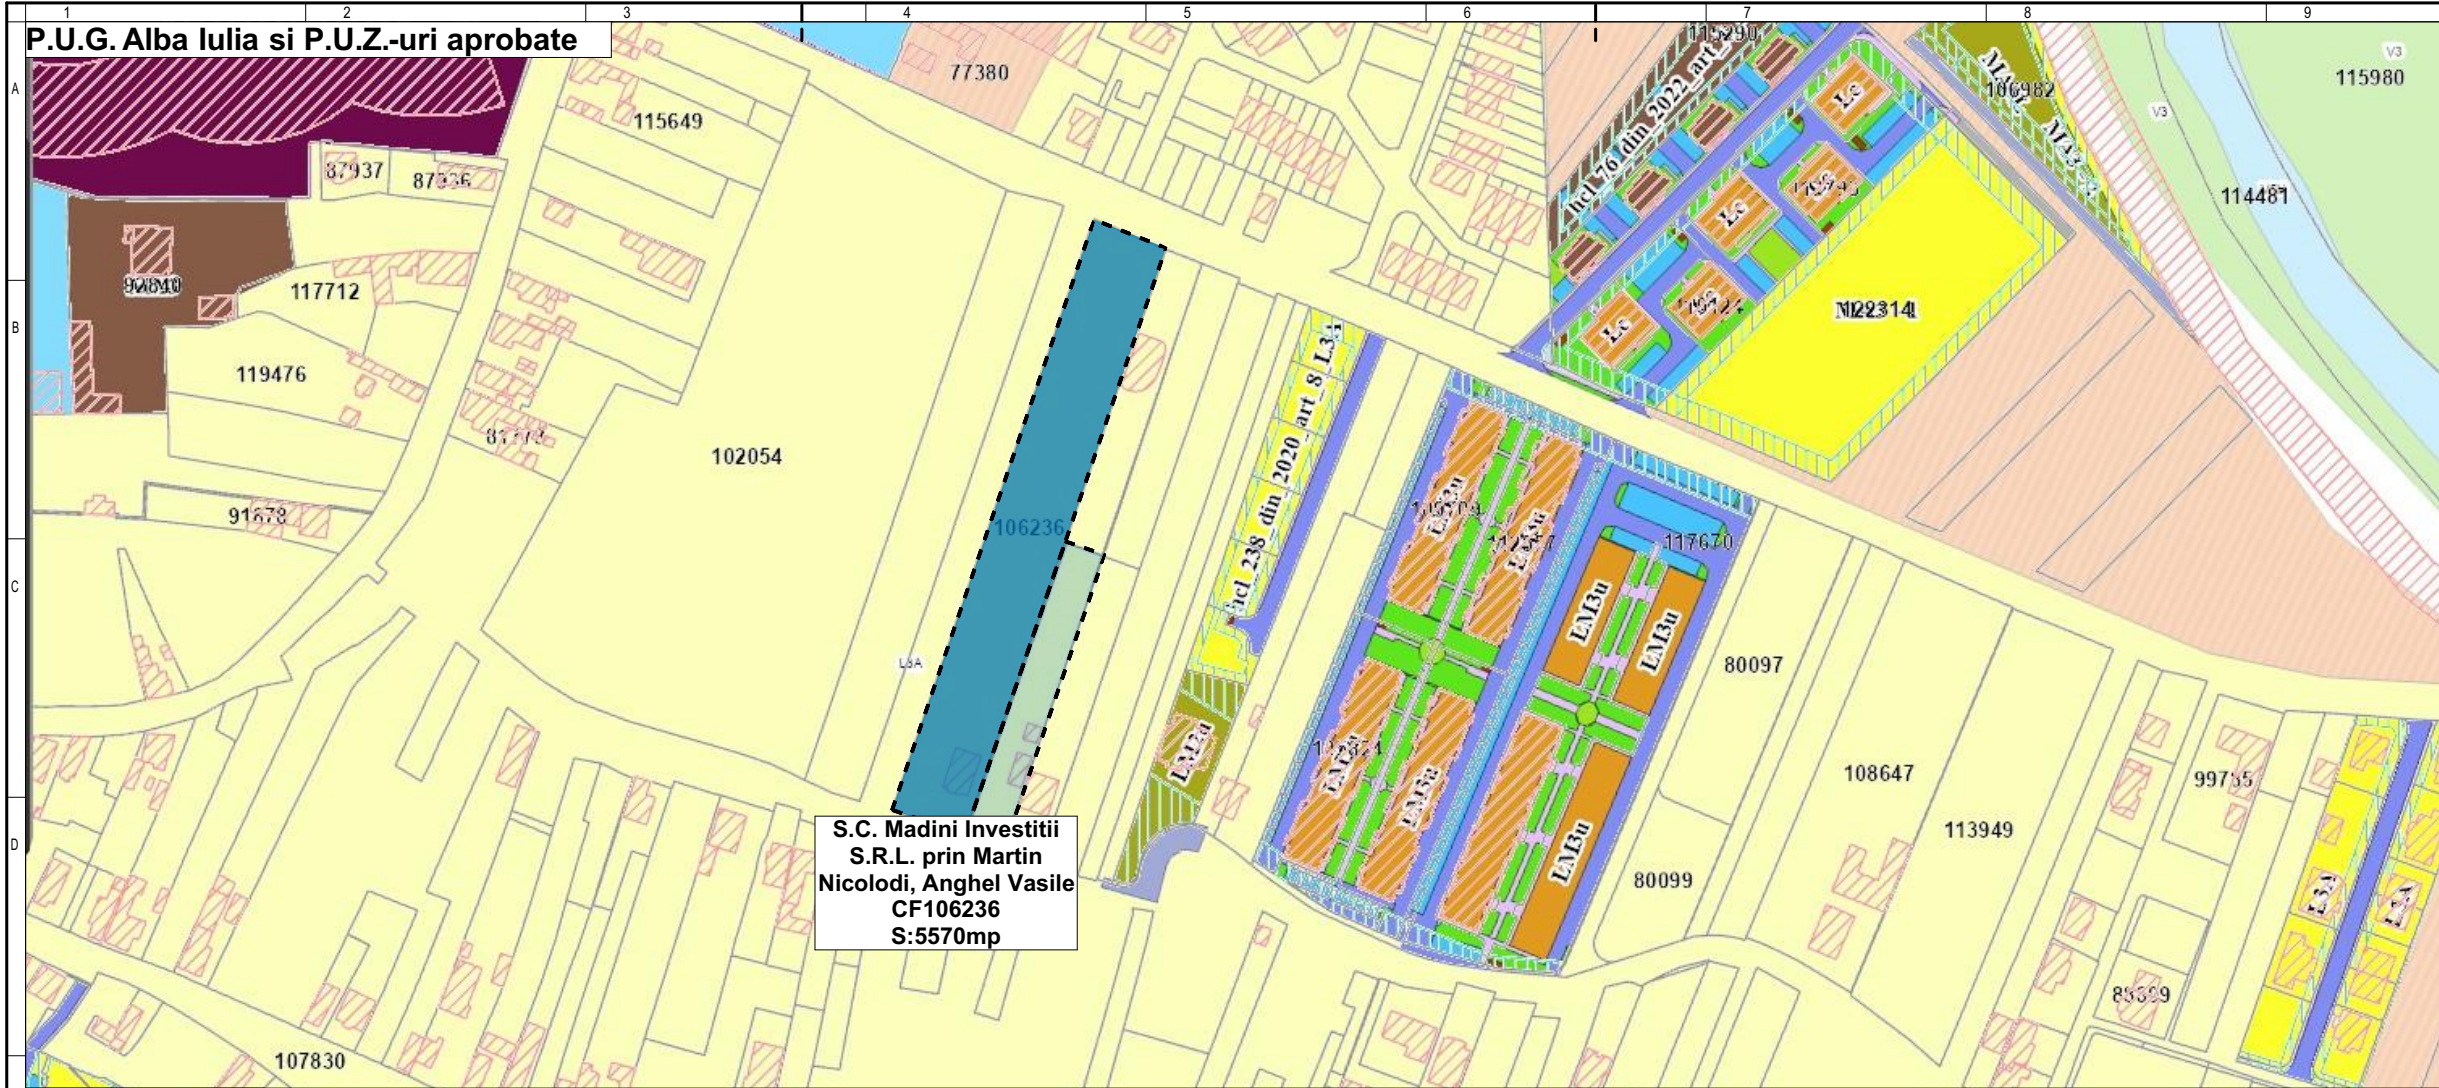

ONE

Architects

DENUMIRE PROIECT:
PUZ Madini
Denumire lucrare:Elaborare Plan Urbanistic Zonal pentru modificare reglementari urabanistice aprobate in zona L3A in vederea construirii de locuinte semicolective, cale de acces si dotari aferente

PROIECTANT GENERAL:
ONE Architects
Str. Fantanele, nr. 19 A
Alba Iulia,jud. Alba, 510081
CUI: 35951769 J1/375/13.04.2016
Tel:0749221416

BENEFICIAR:
S.C. Madini Investitii S.R.L. prin Martin Nicolodi, Anghel Vasile

Str. Octavian Goga, nr.26
mun. Alba Iulia, jud. Alba
Romania

ADRESA INVESTITIEI:
Str.Mihail Kogalniceanu, nr. 9
Alba Iulia, jud. Alba
Romania

NOTE:
Cota ± 0.00 trecuta in plansa de arhitectura este cota de calcare la finit.

EXPERT:
#Expert

SPECIALIST RUR:
Arh. Florin Radac

SEF PROIECT PUZ:
Arh. Florin Radac

COORDONATOR PROIECT:
Arh. Florin Radac

PROIECTAT:
Arh. Florin Radac

DESENAT:
Arh. Florin Radac

PLAN URBANISTIC ZONAL
INCADRARE IN DOCUMENTATII
DE URBANISM APROBATE

Proiect nr:
110/2025

Scara:

Faza | Plansa | Revizia
PUZ U-02 -

Data:
Ian 2025

Prezentul proiect reprezinta proprietatea intelectuala a firmei SC ONE Architects SRL - Prezentul proiect poate fi folosit doar pentru aceasta lucrare - Orice reproducere partiala sau totala poate fi facuta doar cu acordul prealabil al proiectantului.