


ÎNCADRARE ÎN ZONĂ

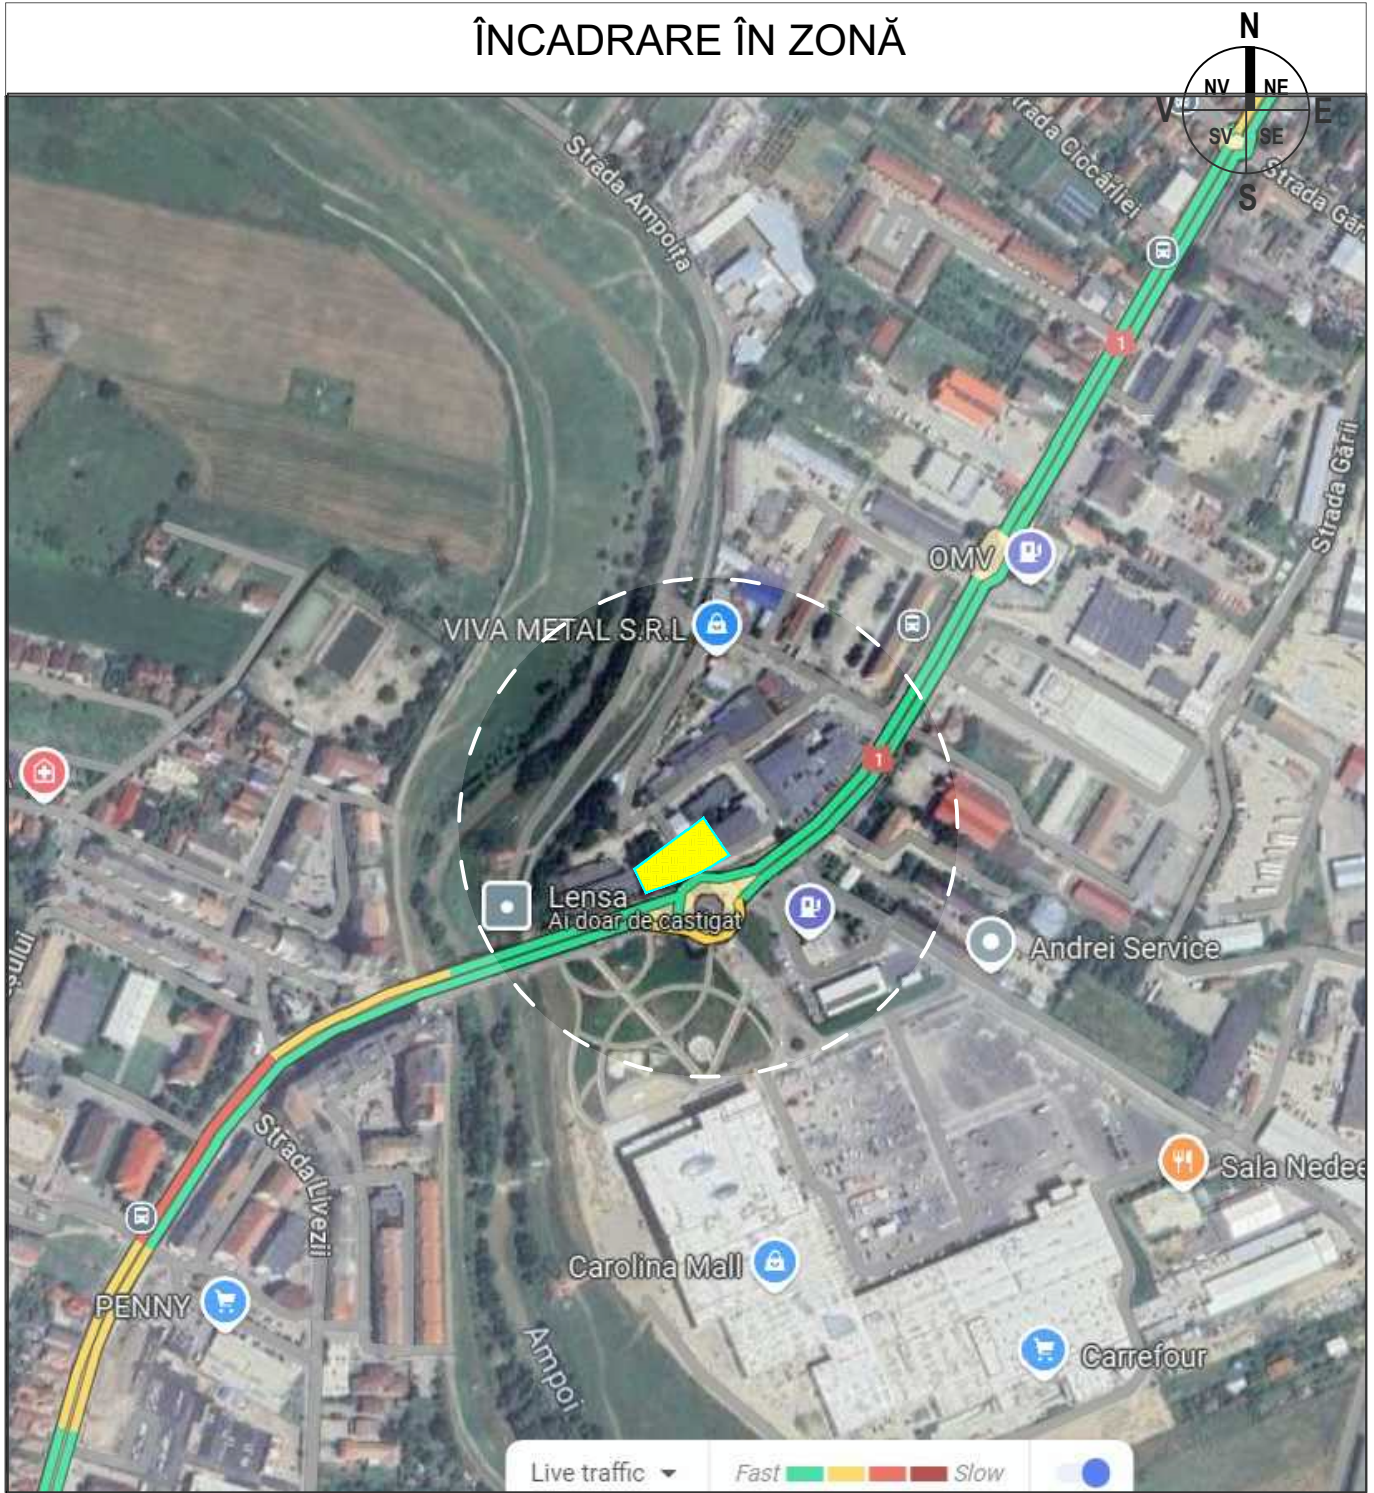

LIMITA DE PROPRIETATE TEREN STUDIAT PRIN PUZ

0 100m 200m 300m 400m 500m 1000m 1500m

Verificator / Expert	Nume	Semnatura	Cerinta	Referat / Expertiza Nr./ Data
SOCIETATEA COMERCIALA  CAPITEL PROIECT JOI/260/16.05.1997	Den. Lucrarii:	ELABORARE PUD și DTAC - PENTRU REALIZARE ACCES AUTO SI PIETONAL DIN SENS GIRATORIU, B-DUL AL IOAN CUZA		Nr. pr.: 4/2025
	Amplasament:	ALBA IULIA, B-DUL.AL.IOAN CUZA, FN, JUD ALBA		Data: 02.2025
	Denumire plansă:	INCADRARE IN ZONĂ		Faza: PUD+DTAC
	Beneficiar:	ASIDAN BUSINESS SRL		Scara:1000
	Sef proiect:	arh. Marius BARBIERI		Plansa: A0
	Proiectat:	arh. Marius BARBIERI		
Desenat:	ing. Ramona SÎNC			