



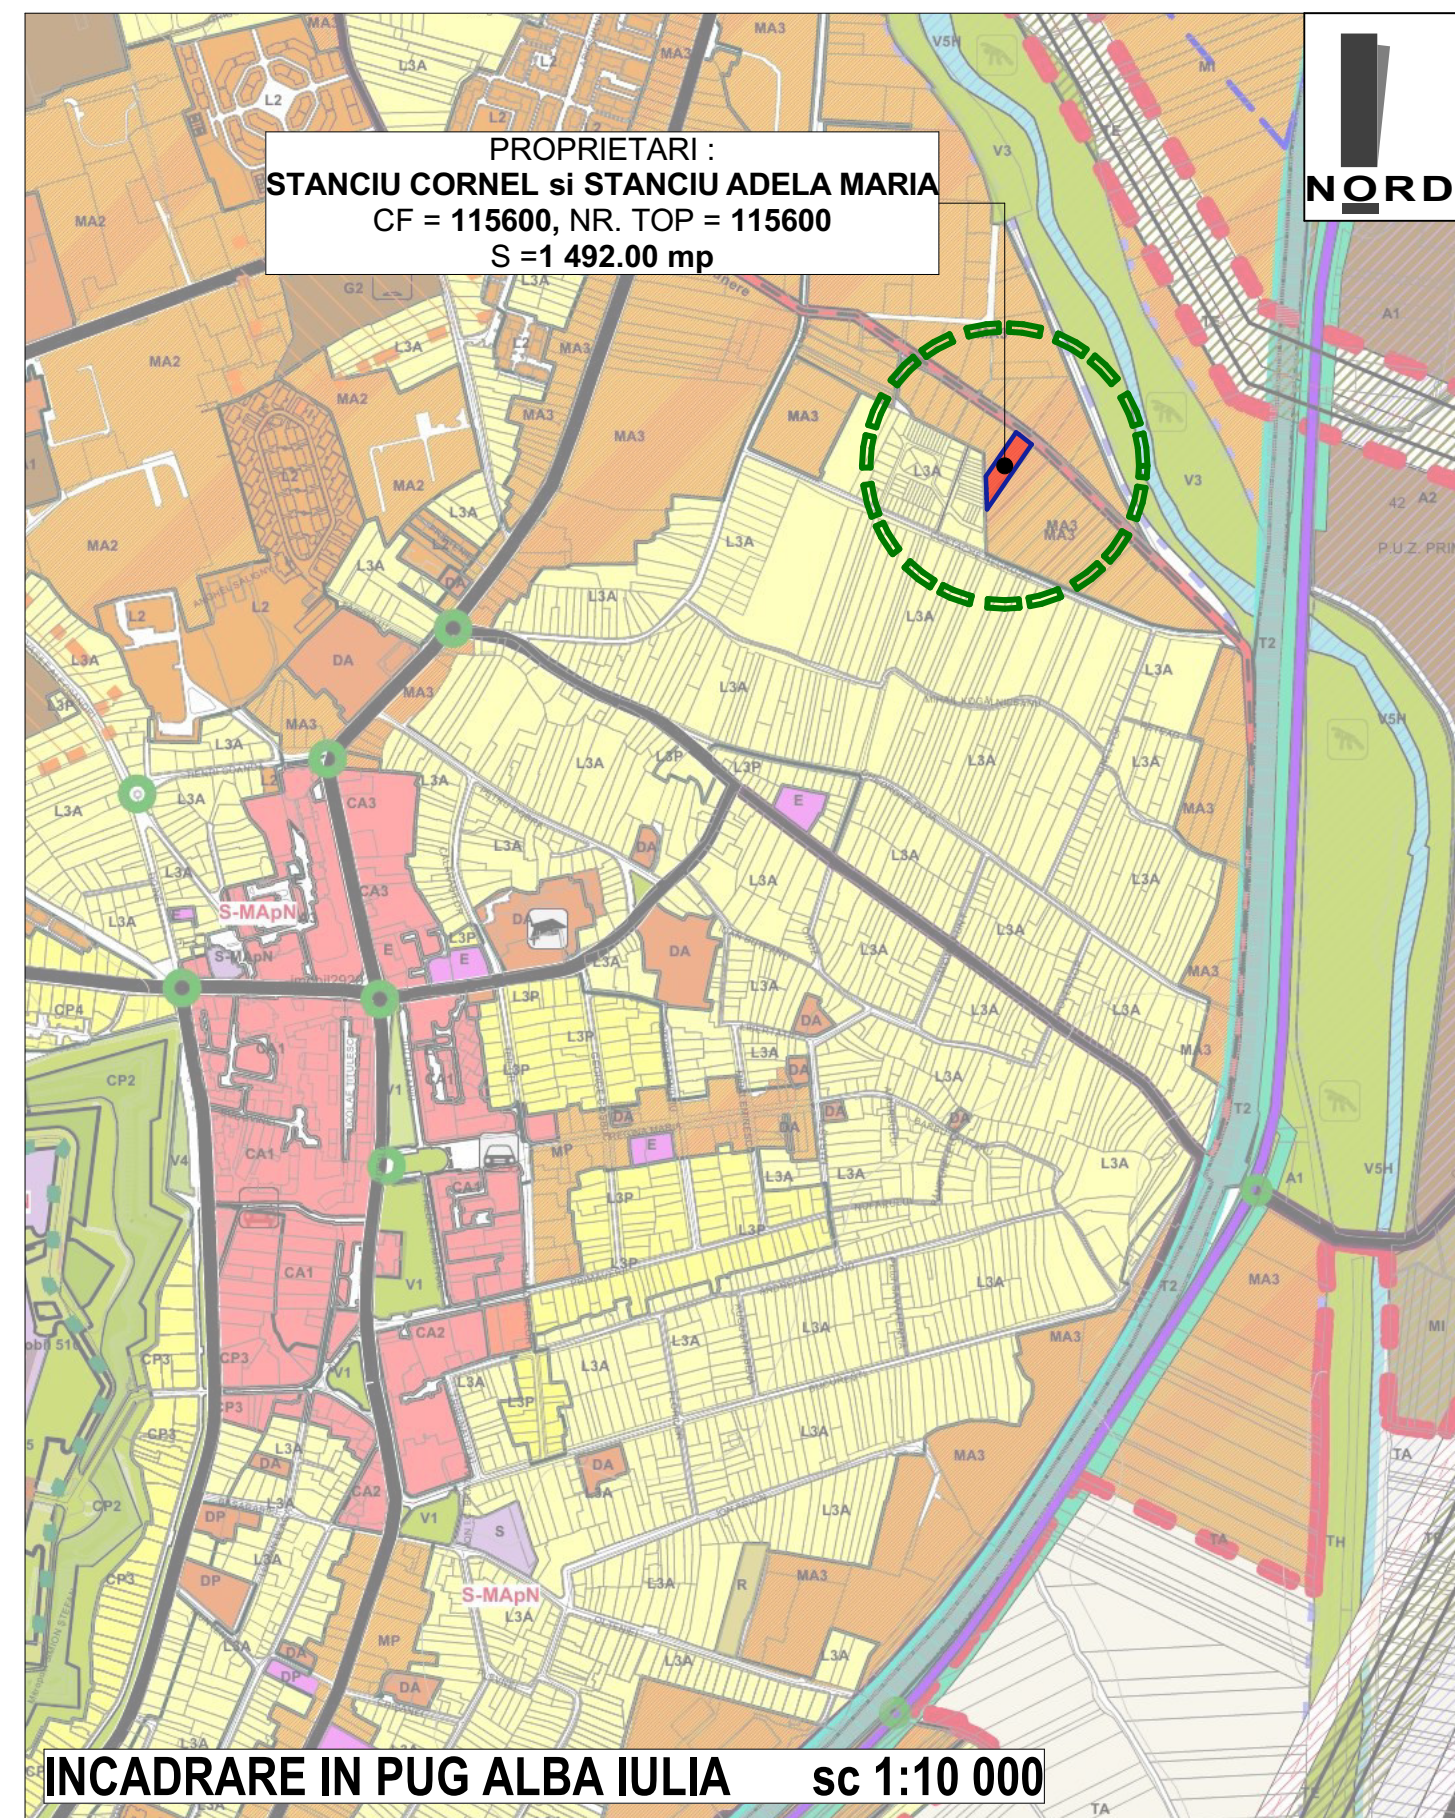

LEGENDA :

- Strazi
- Curs de apa existent - Raul AMPOI
- Amplasament studiat

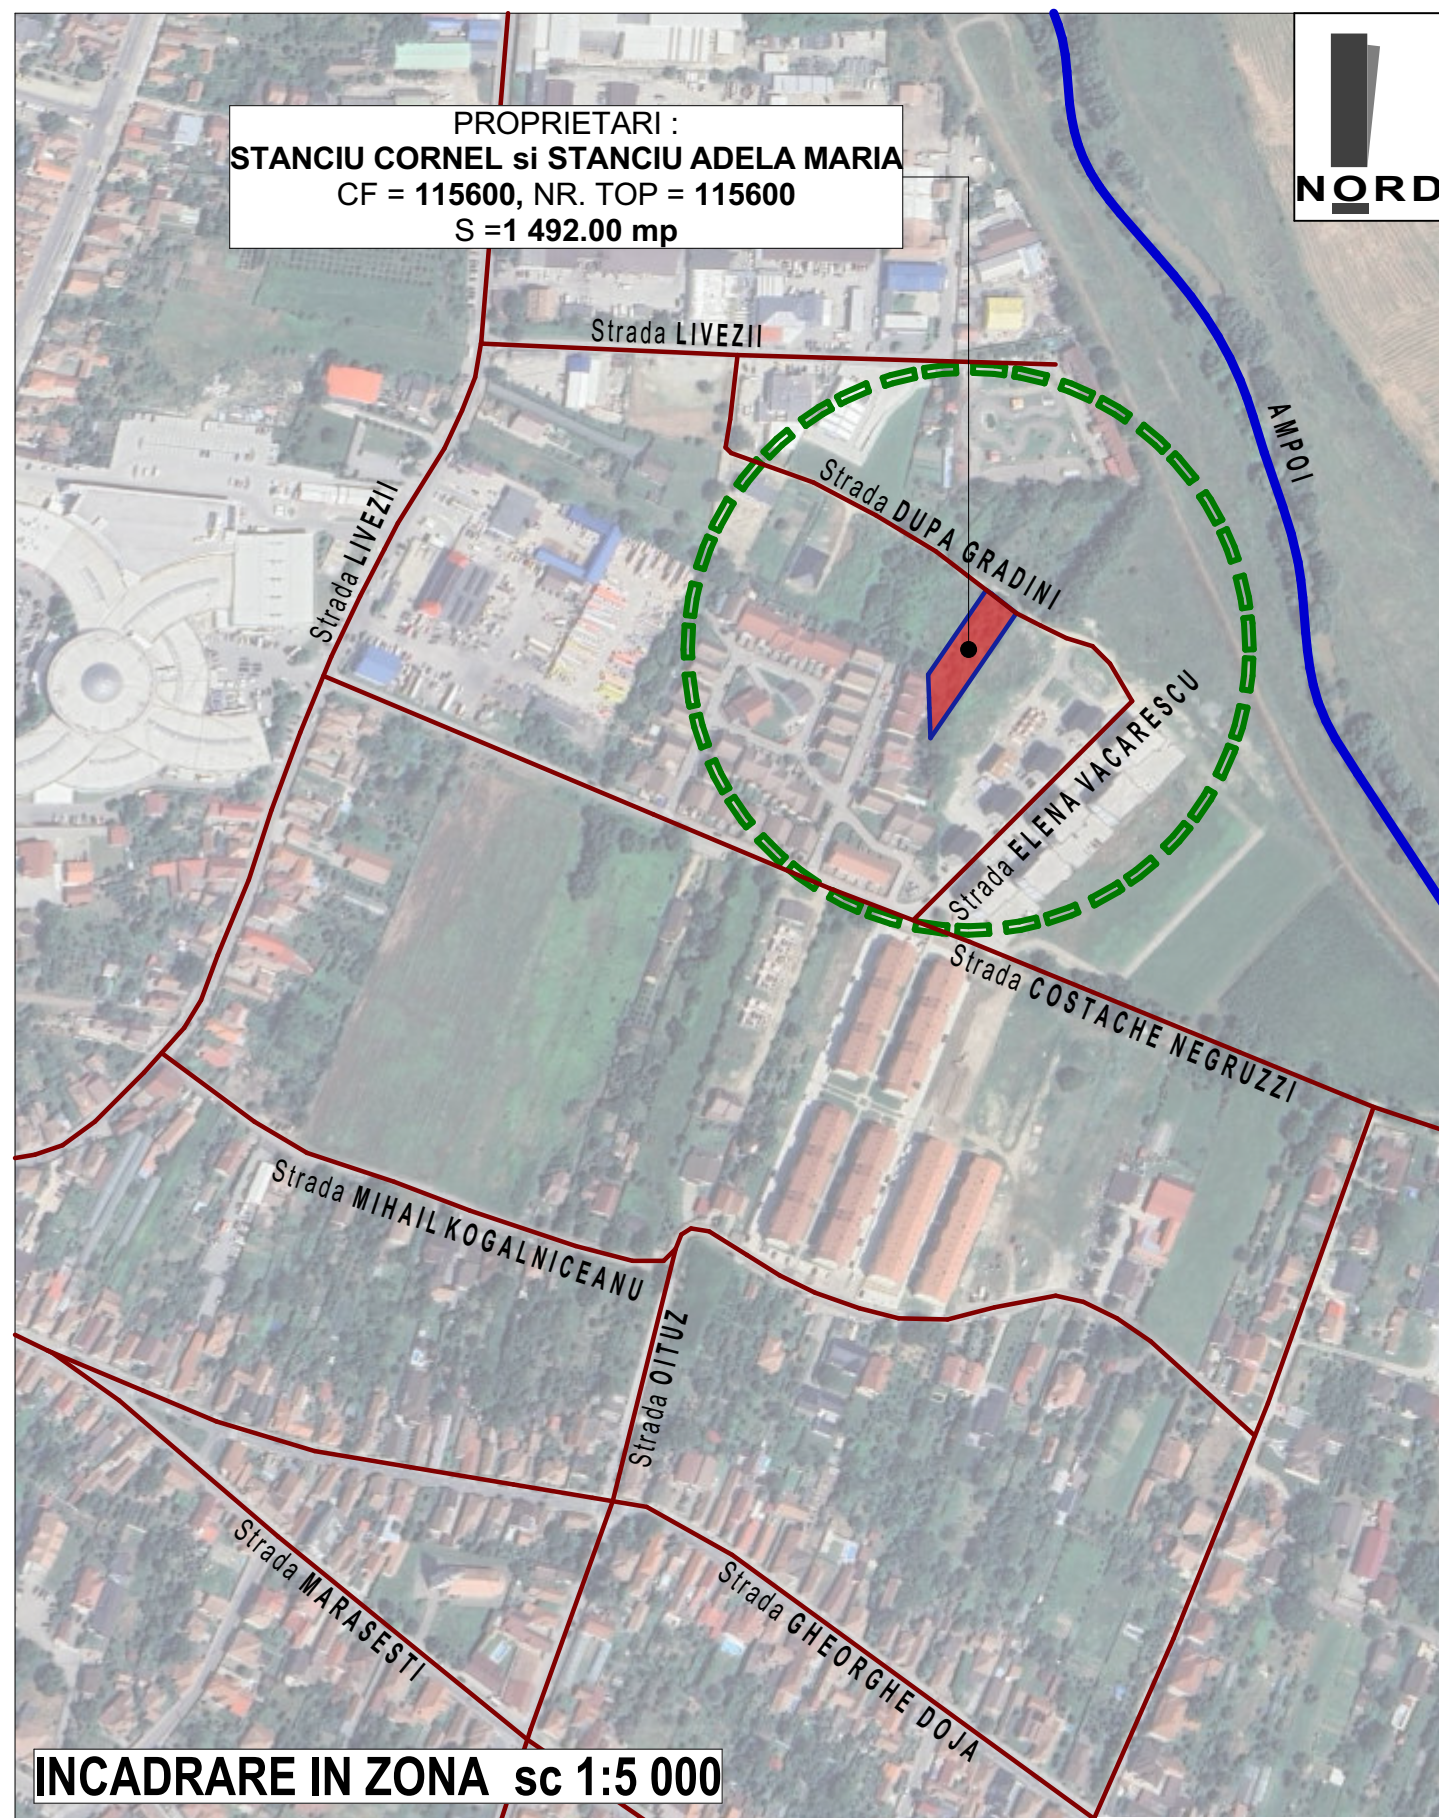

**MIREA IULIAN ILIE**  
**Birou Individual de Arhitectura**  
ALBA IULIA, Nazareth IIII, nr. 59, jud. Alba  
C.I.F. RO20883470;  
Tel: mobil 0723/673130 e-mail: mirea\_iulian@yahoo.com  
Adresa de corespondenta: Alba Iulia, str. Republicii, nr.6, ap.2,  
jud. Alba

|              |                   |  |
|--------------|-------------------|--|
| Sef proiect: | arh. MIREA IULIAN |  |
| Proiectat:   | arh. MIREA IULIAN |  |
| Desenat:     | VLAIC ALIN        |  |

Scara:  
1:5 000  
1:10 000  
Data:  
AUGUST  
2025

Denumirea proiectului:  
**ELABORARE D.T.A.C. PENTRU IMOBIL LOCUINTE  
COLECTIVE SI SPATII COMERCIALE SI  
RACORDARE LA UTILITATI**  
Mun. ALBA IULIA, Str. DUPA GRADINI, Nr. 18, Jud. ALBA

Beneficiarul:  
**STANCIU CORNEL si STANCIU ADELA MARIA**

Denumirea plansei:  
**INCADRARE IN ZONA**

Nr. pr:  
288/2025

Faza  
P.U.D.

Nr. pl.  
0