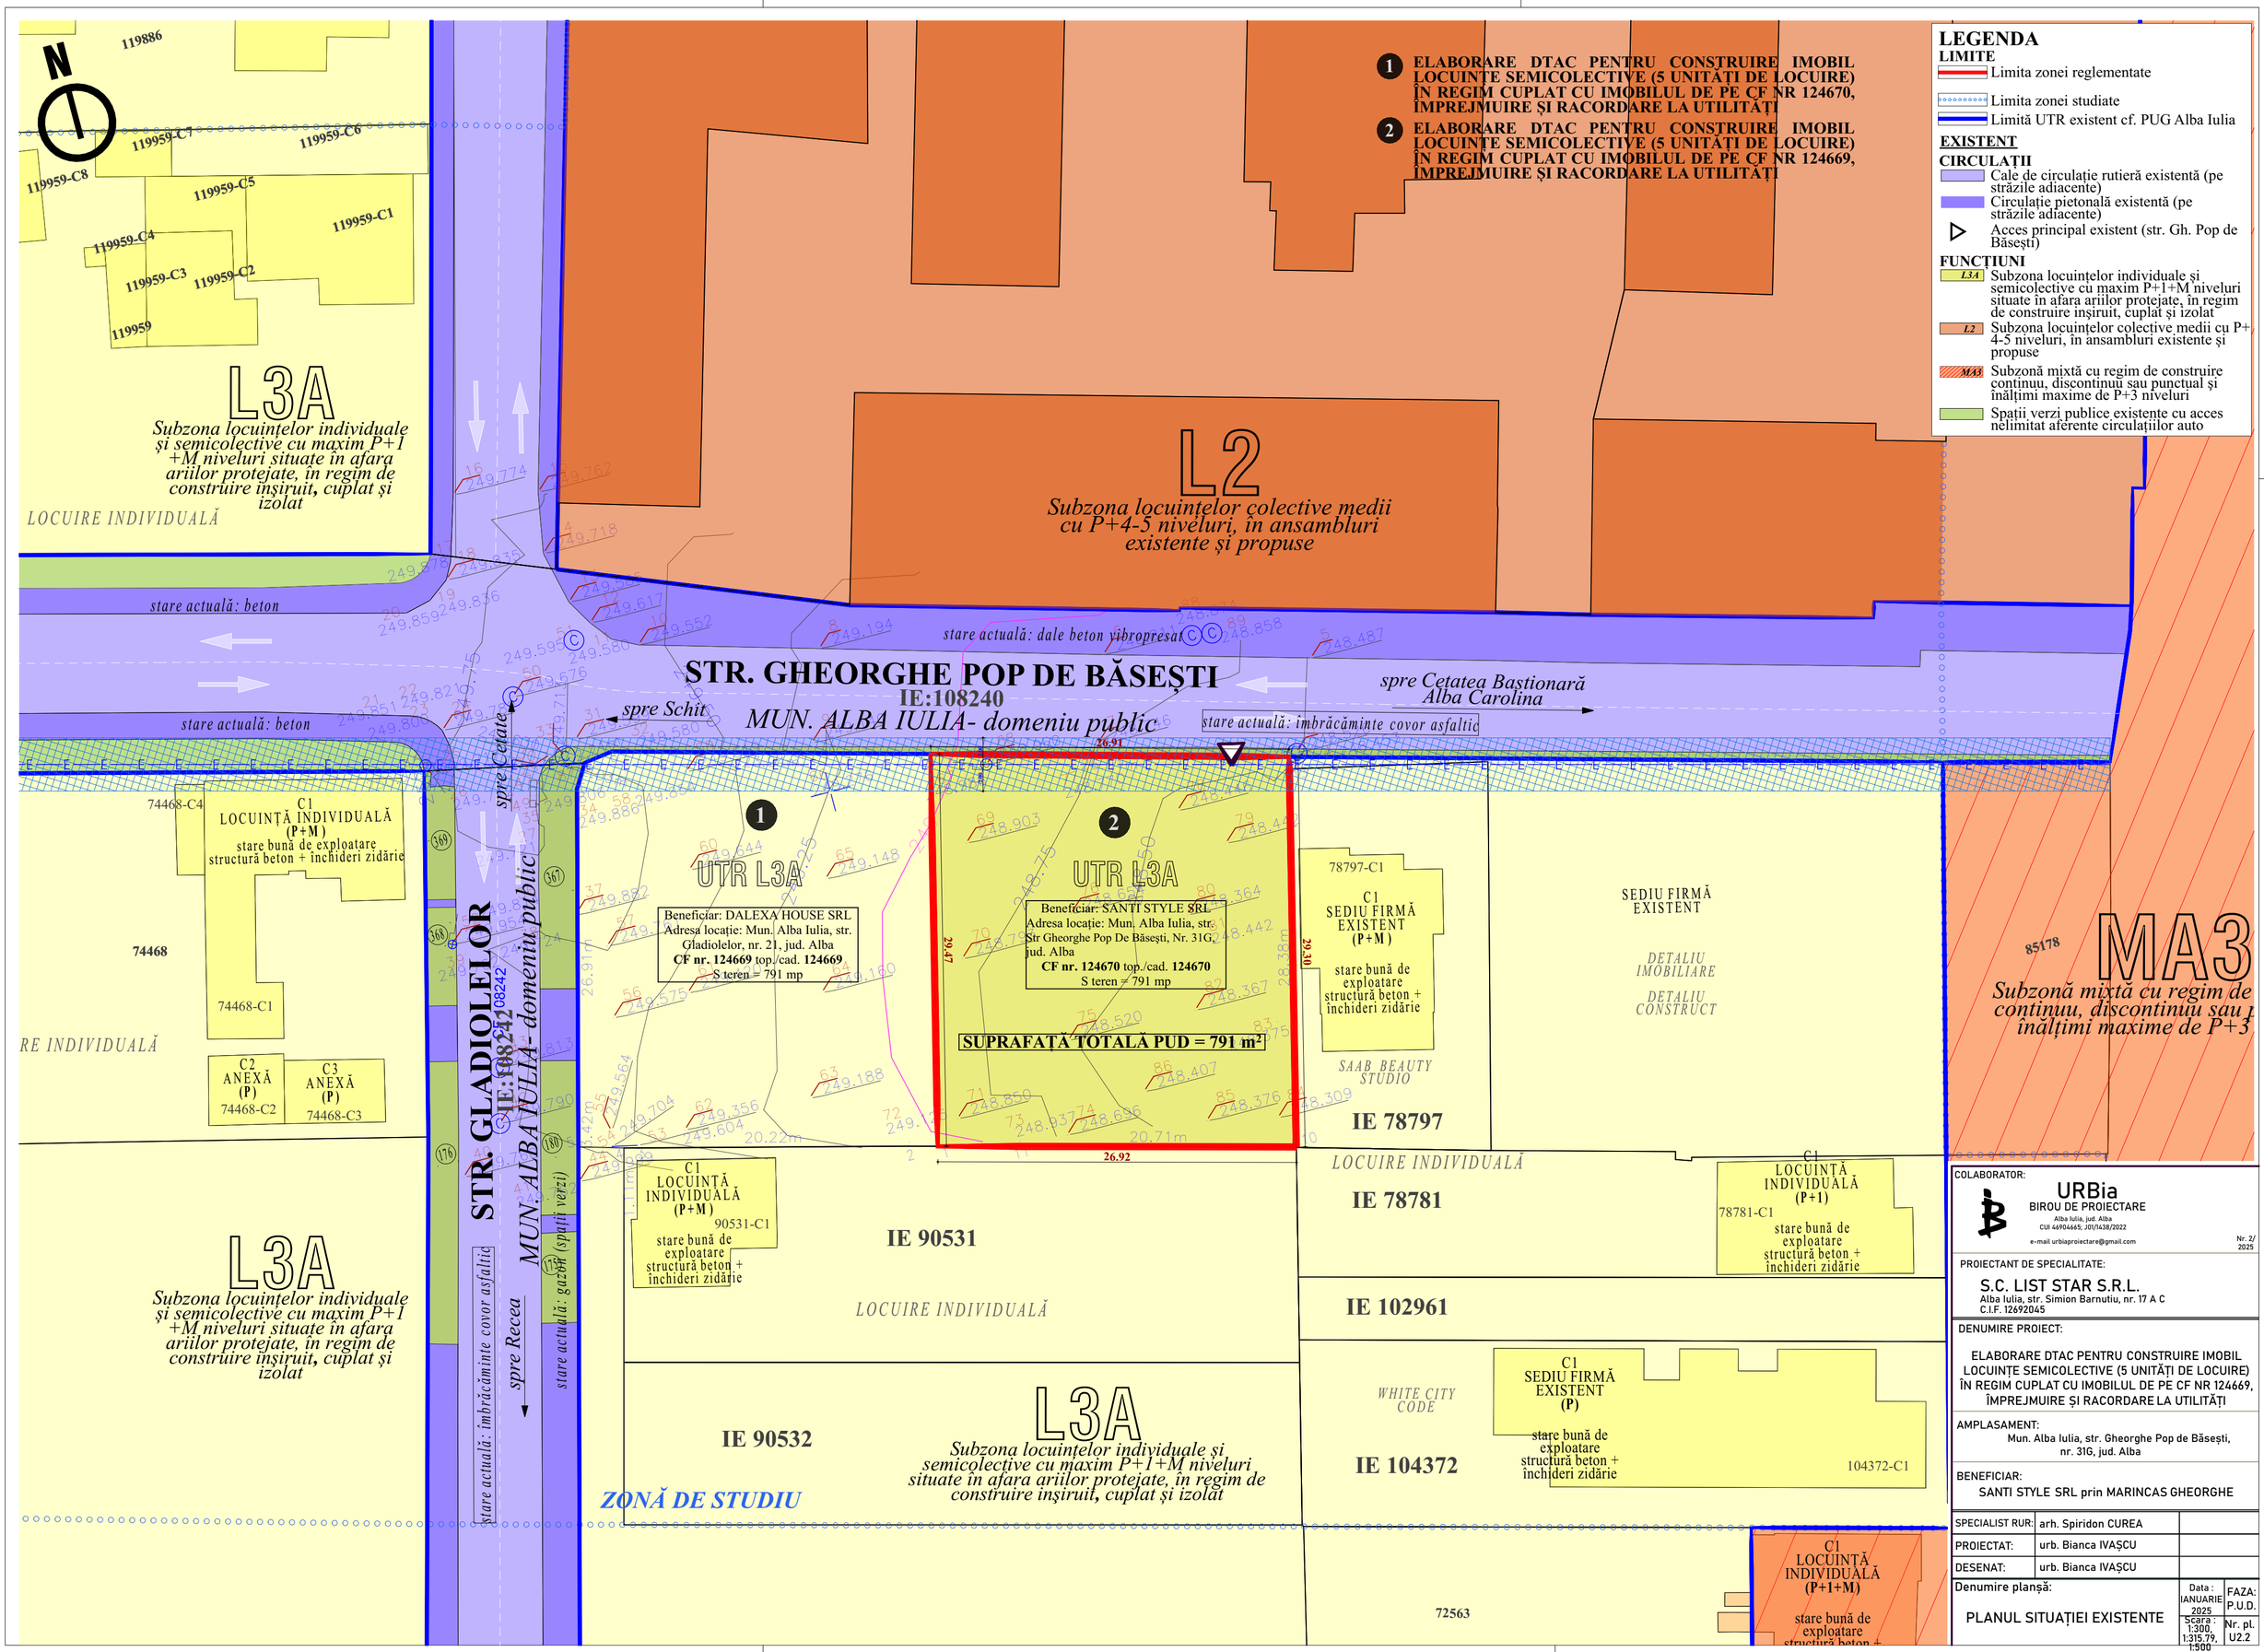

COLABORATOR:

URBia
BIROU DE PROIECTARE
Alba Iulia, jud. Alba
CUI 46904665; J01/1438/2022
e-mail urbiaproiectare@gmail.com

Nr. 2/ 2025

PROIECTANT DE SPECIALITATE:

S.C. LIST STAR S.R.L.
Alba Iulia, str. Simion Barnutiu, nr. 17 A C
C.I.F. 12692045

DENUMIRE PROIECT:

ELABORARE DTAC PENTRU CONSTRUIRE IMOBIL LOCUINȚE SEMICOLECTIVE (5 UNITĂȚI DE LOCUIRE) ÎN REGIM CUPLAT CU IMOBILUL DE PE CF NR 124669, ÎMPREJMUIRE ȘI RACORDARE LA UTILITĂȚI

AMPLASAMENT:

Mun. Alba Iulia, str. Gheorghe Pop de Băseşti, nr. 31G, jud. Alba

BENEFICIAR:

SANTI STYLE SRL prin MARINCAS GHEORGHE

SPECIALIST RUR:	arh. Spiridon CUREA	
PROIECTAT:	urb. Bianca IVAȘCU	
DESENAT:	urb. Bianca IVAȘCU	
Denumire planșă: PLANUL SITUAȚIEI EXISTENTE	Data : IANUARIE 2025 / Scara : 1:300, 1:315.79, 1:500	FAZA: P.U.D. / Nr. pl. U2.2