


AMPLASAMENT STUDIAT
SC EUROSTYLE INVEST SRL
strada Toporașilor, nr.14, Alba Iulia, jud Alba
CF 90086, Cad 90086
S teren = 852 mp

UTR= UTR L3A - Subzona locuintelor individuale si semicolective in regim de construire individual, cuplat si insiruit cu regim de inlatime P,P+1, P+1+M niveluri, in regim de construire insiruit cuplat si izolat, situate in afara arilor protejate

Nume Verificator	
Semnatura	
Cerinta	

Referat / Expertiza Numar / Data

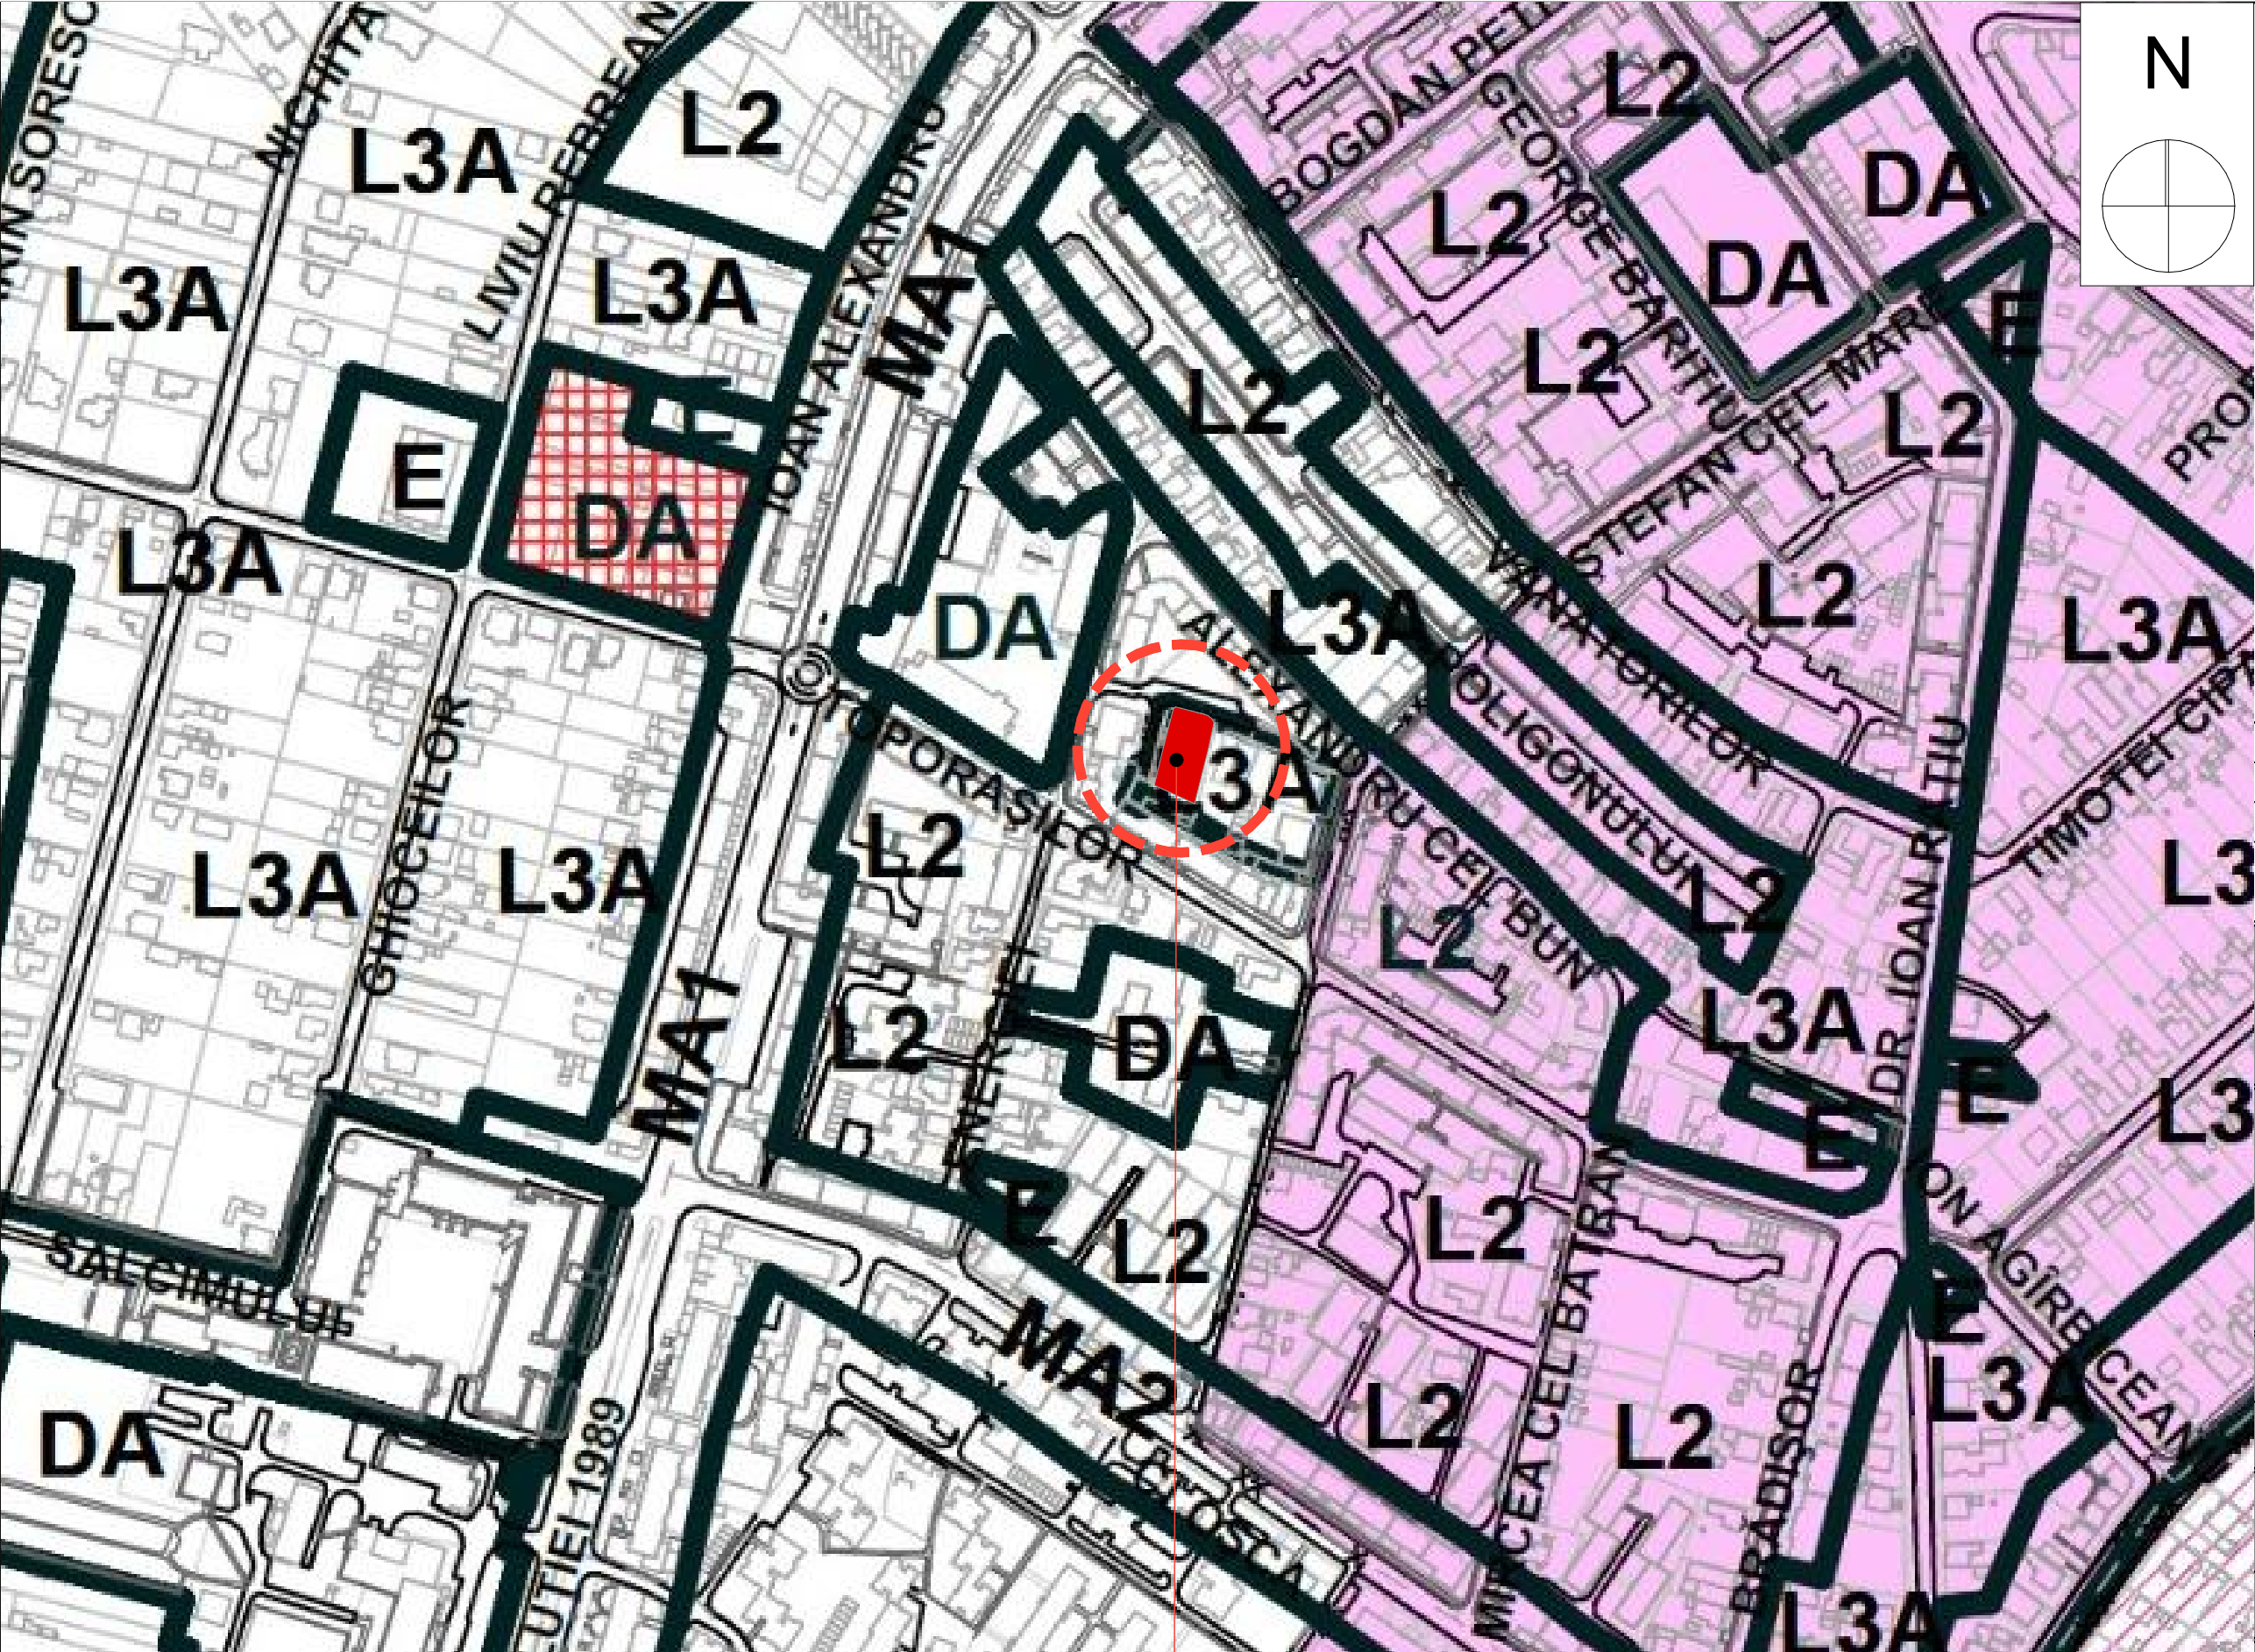

ARENCO
GROUP SRL

Alba Iulia, str. Basmului, nr. 18, jud. Alba
C.U.I. RO41214958



SC ARHIMAR PROIECT SRL
Alba Iulia, str. Nazareth III, nr. 59, jud. Alba,
CUI 32285291; J1/604/25.09.2013;
RO92 BTRL RONC RT03 8039 3201, Banca Transilvania, agentia Motilor Alba Iulia.
RO80 TREZ 0025 069X XX00 7178, Trezoreria Alba Iulia
tel. 0723673130; e-mail mirea_iulian@yahoo.com;
Adresa de corespondenta : Calea Motilor, 114B, ap. 23, Alba Iulia, jud Alba

Faza: P.U.Z.	DATA: IULIE 2026	Scara: 1:5000	Nr. pr: 133/2025
-----------------	------------------------	------------------	---------------------

Denumire plansa: PLAN DE INCADRARE IN PUZ/PUG	Nr. pl: U.02
--	-----------------

Denumire proiect:
ELABORARE PUZ - MODIFICARE REGLEMENTARI
URBANISTICE PENTRU CONSTRUIRE IMOBIL LOCUINTE
COLECTIVE CU DOTARI AFERENTE SI AMENAJARI
EXTERIOARE
strada Toporașilor nr.14A, Alba Iulia, judetul Alba

Beneficiar: EUROSTYLE INVEST SRL

Coordonator proiect:	Mirea Iulian
Proiectant de specialitate:	Mirea Iulian
Desenat:	Mirea Iulian
Desenat:	

Document proprietate SC ARENCO GROUP SRL.
Nu poate fi folosit, transmis sau reprodus, total sau parțial, fără autorizarea expresă și scrisă.
Utilizarea sa trebuie să fie conformă celei pentru care a fost elaborat.
Documentul este valabil numai cu semnăturile și ștampila în original.