
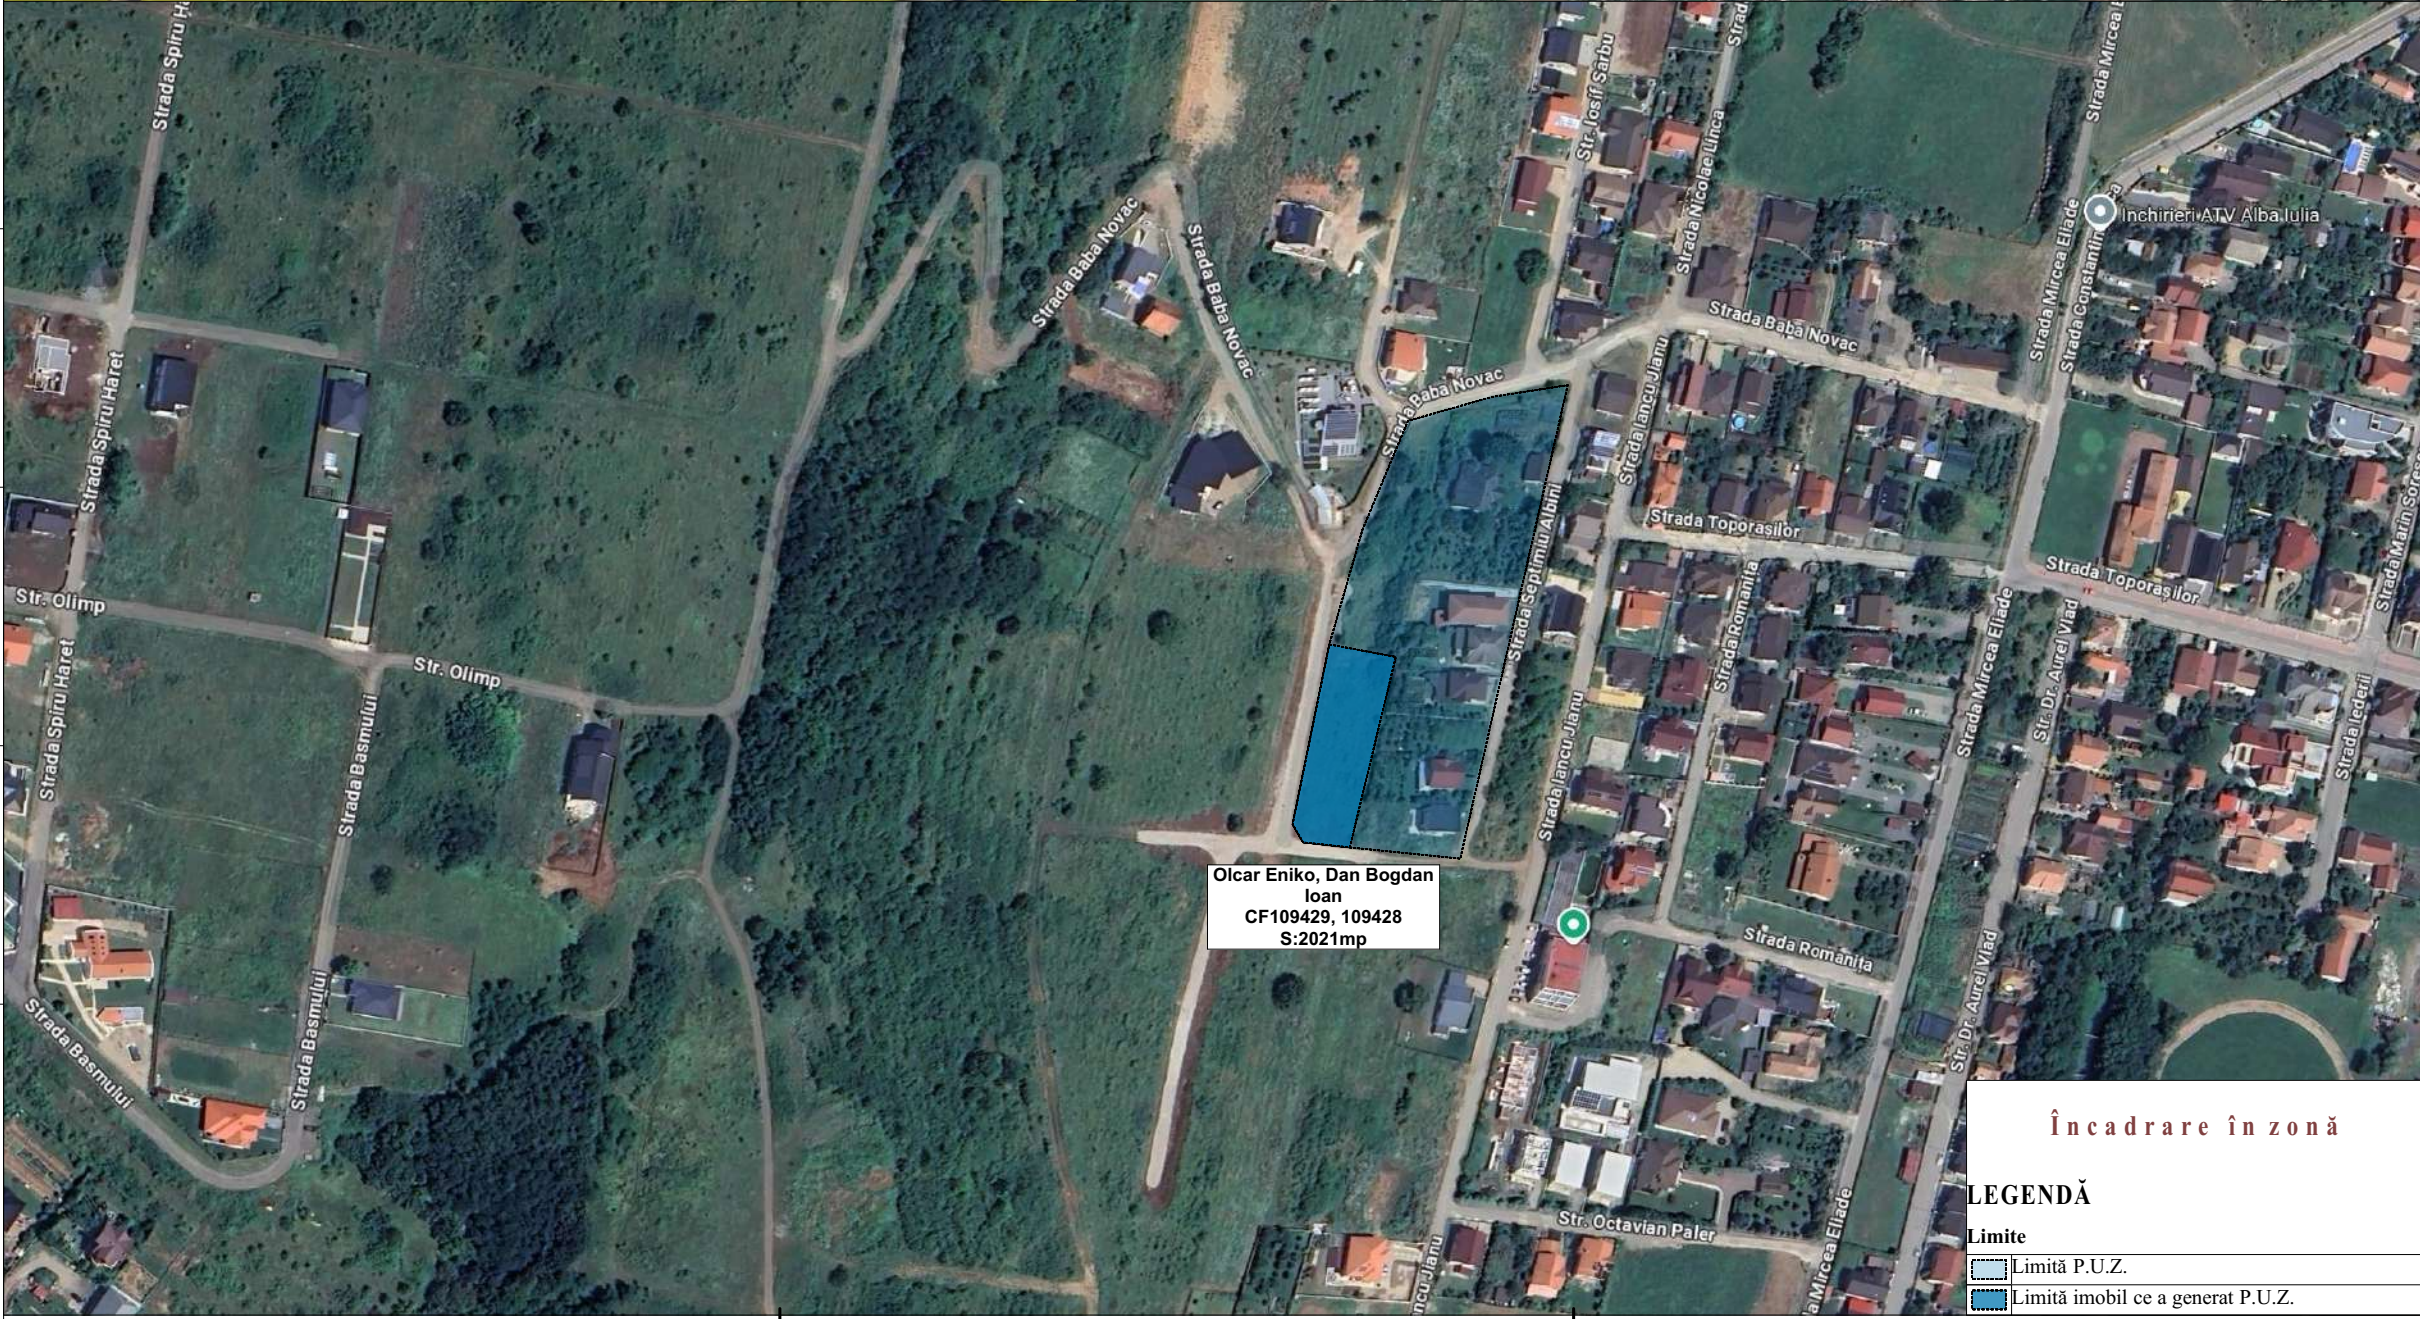
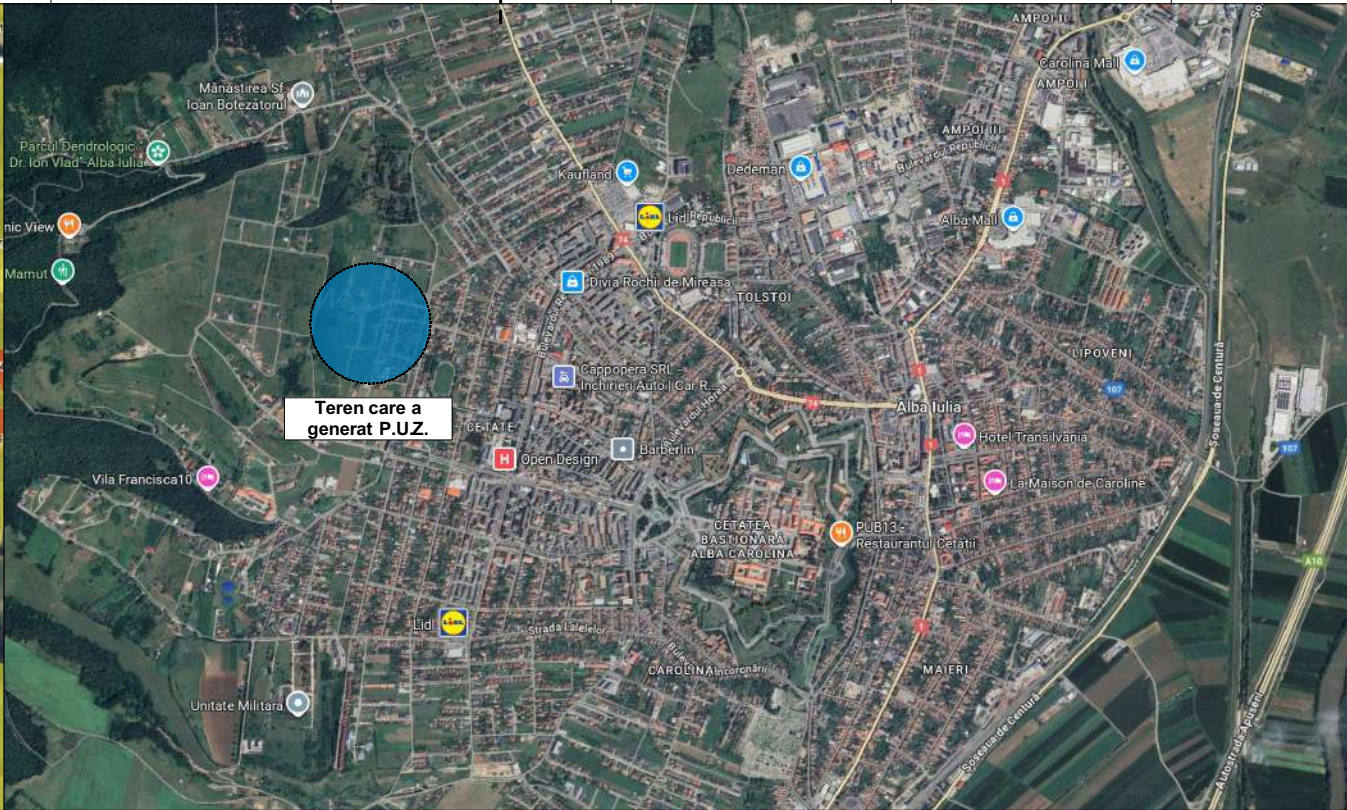


Plan ANCP

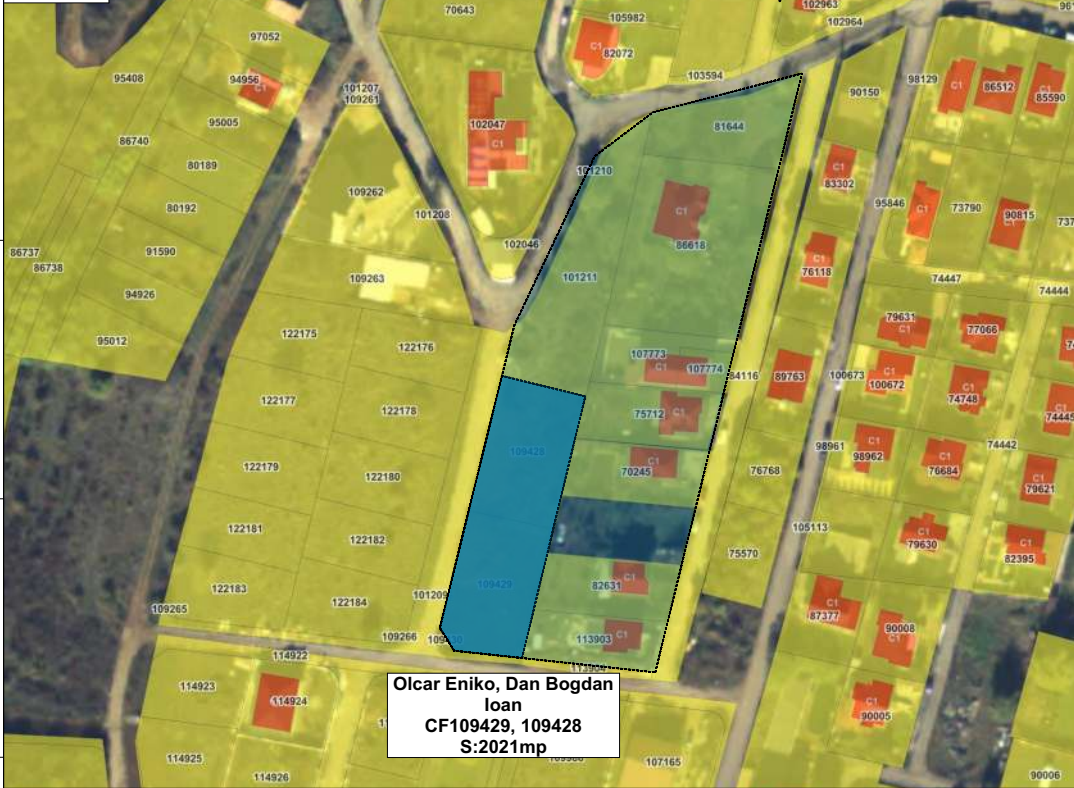

ONE
Architects

DENUMIRE PROIECT:
PUZ Olcar
Denumire lucrare:Elaborare Plan Urbanistic Zonal
pentru modificare reglementari urbanistice aprobate
si parcelare

PROIECTANT GENERAL:
ONE Architects
Str. Fantanele, nr. 19 A
Alba Iulia,jud. Alba, 510081
CUI: 35951769 J1/375/13.04.2016
Tel:0749221416

BENEFICIAR:
Olcari Eniko, Dan Bogdan Ioan,

Str. Izvorului, nr.59F
mun. Alba Iulia, jud. Alba
Romania

ADRESA INVESTITIEI:
Str.Ion Petru Culianu, nr. 2
Alba Iulia, jud. Alba
Romania

NOTE:
Cota ±0.00 trecuta in plansa de arhitectura este cota
de calcare la finit.

EXPERT:
#Expert

SPECIALIST RUR:
Arh. Florin Radac

SEF PROIECT PUZ:
Arh. Florin Radac

COORDONATOR PROIECT:
Arh. Florin Radac

PROIECTAT:
Arh. Florin Radac

DESENAT:
Arh. Florin Radac

PLAN ÎNCADRARE ÎN
LOCALITATE

Faza | Plansa | Revizia
U.01 -

Proiect nr:
116/2025

Scara:

Data:
Sept 2025

Încadrare în zonă

LEGENDĂ

Limite

- Limită P.U.Z.
- Limită imobil ce a generat P.U.Z.

Prezentul proiect reprezinta proprietatea intelectuala a firmei SC ONE Architects SRL - Prezentul proiect poate fi folosit doar pentru aceasta lucrare - Orice reproducere partiala sau totala poate fi facuta doar cu acordul prealabil al proiectantului.