
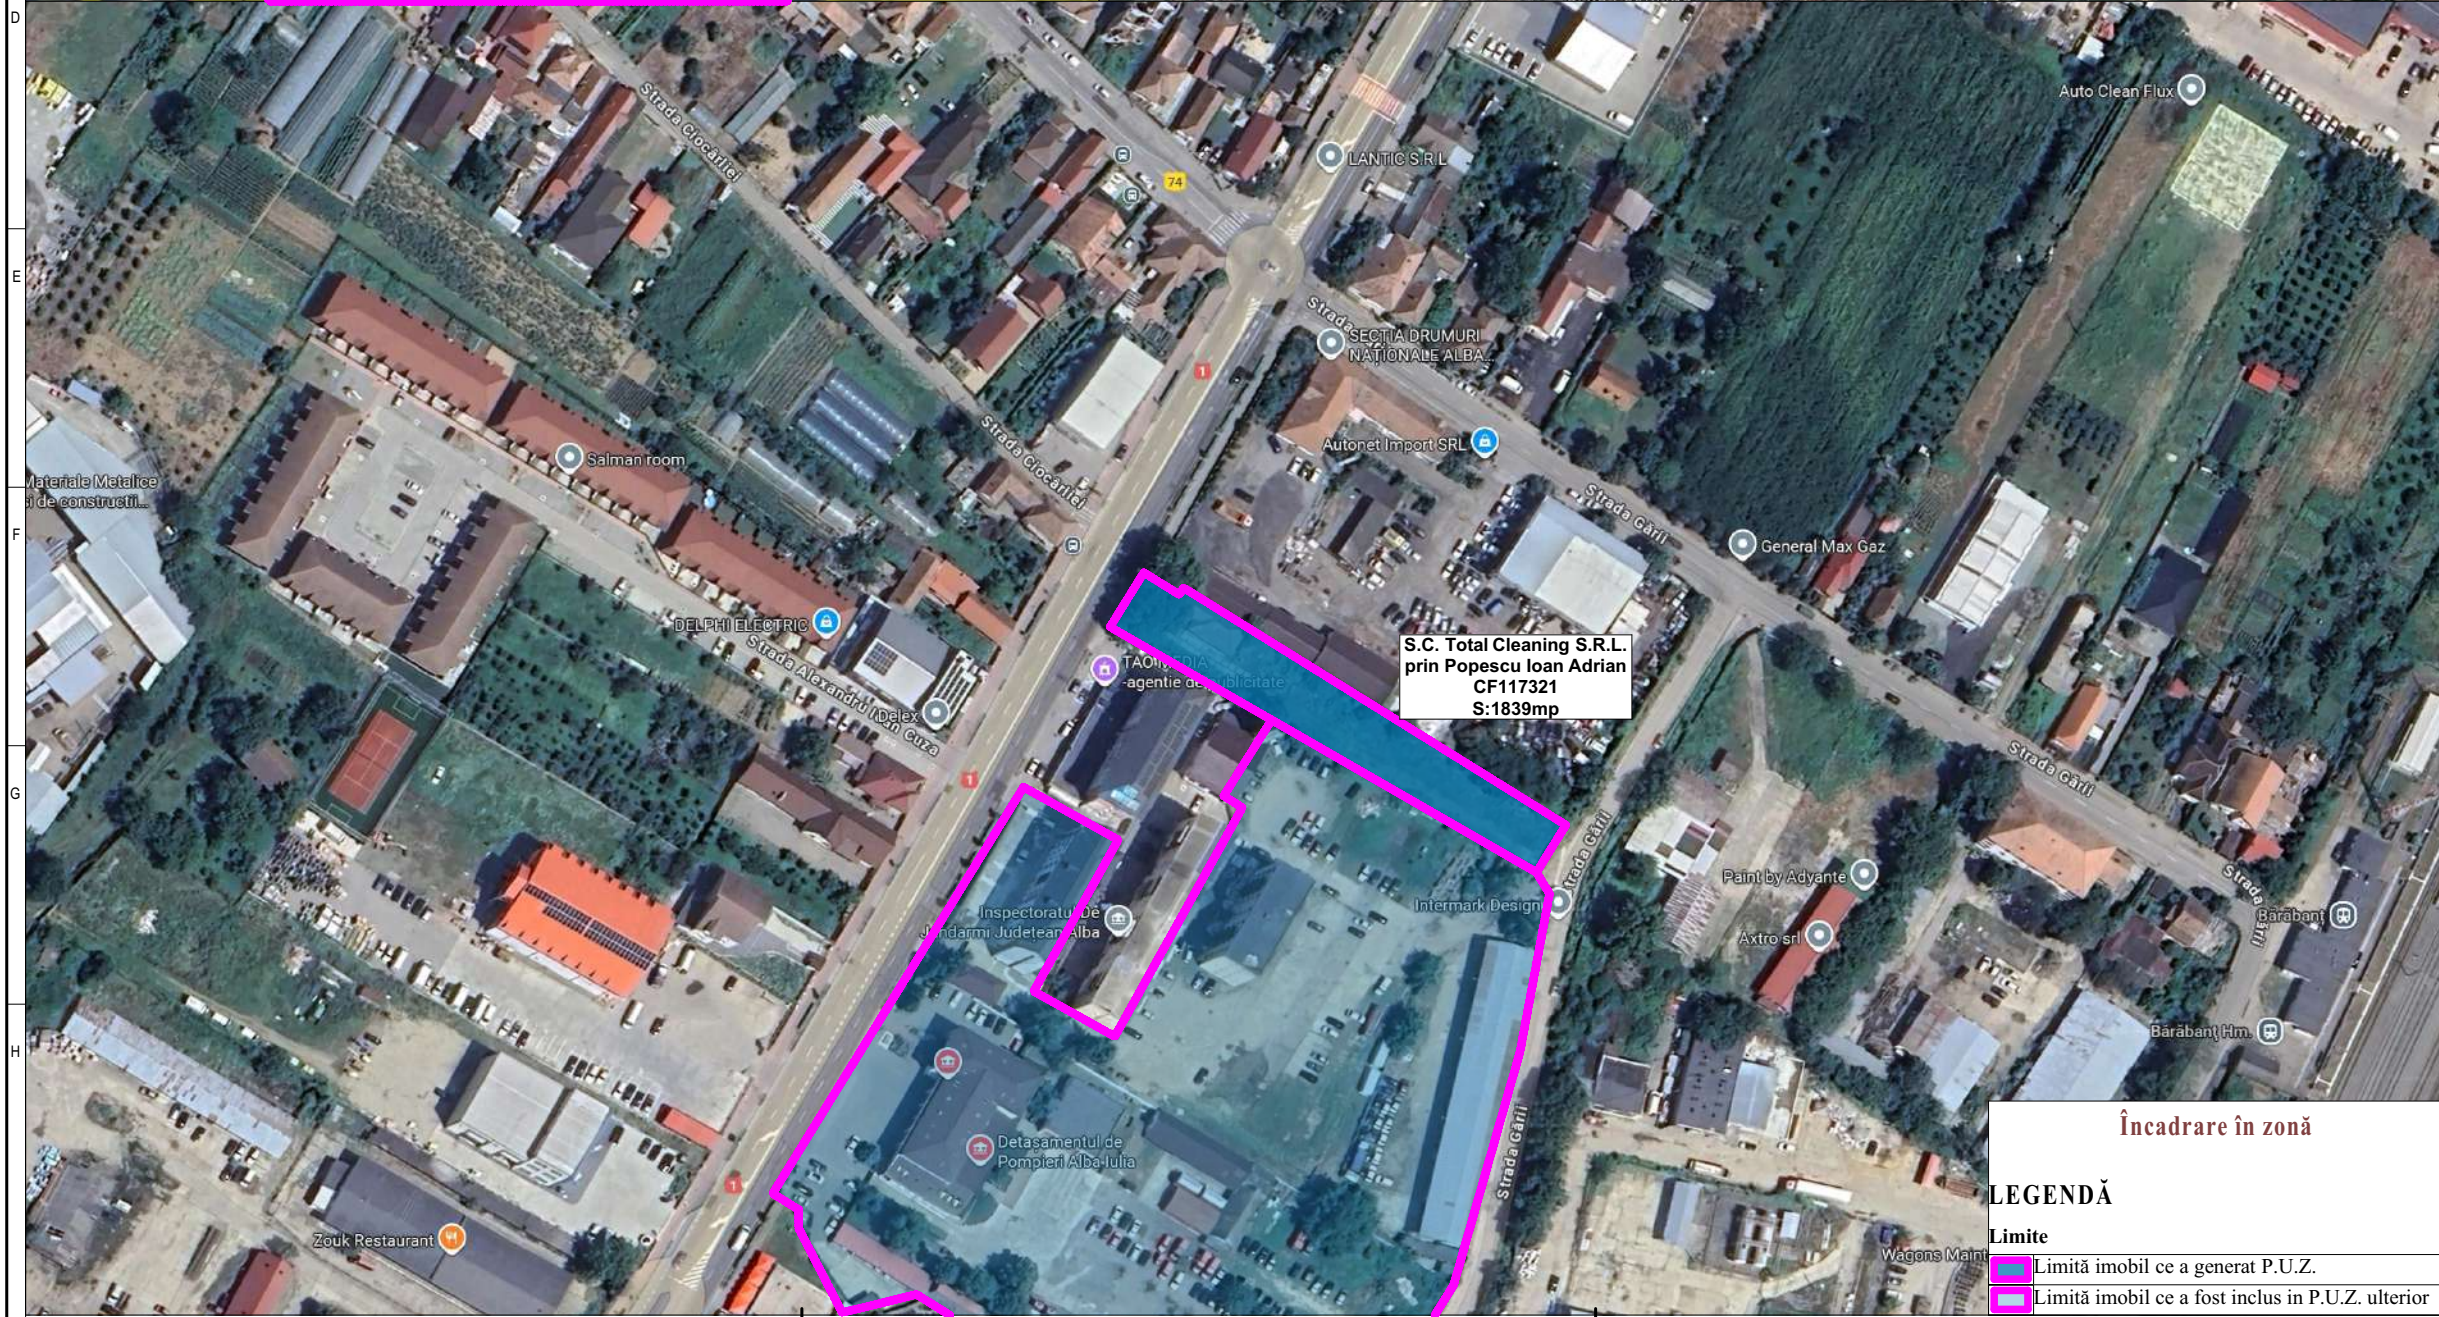


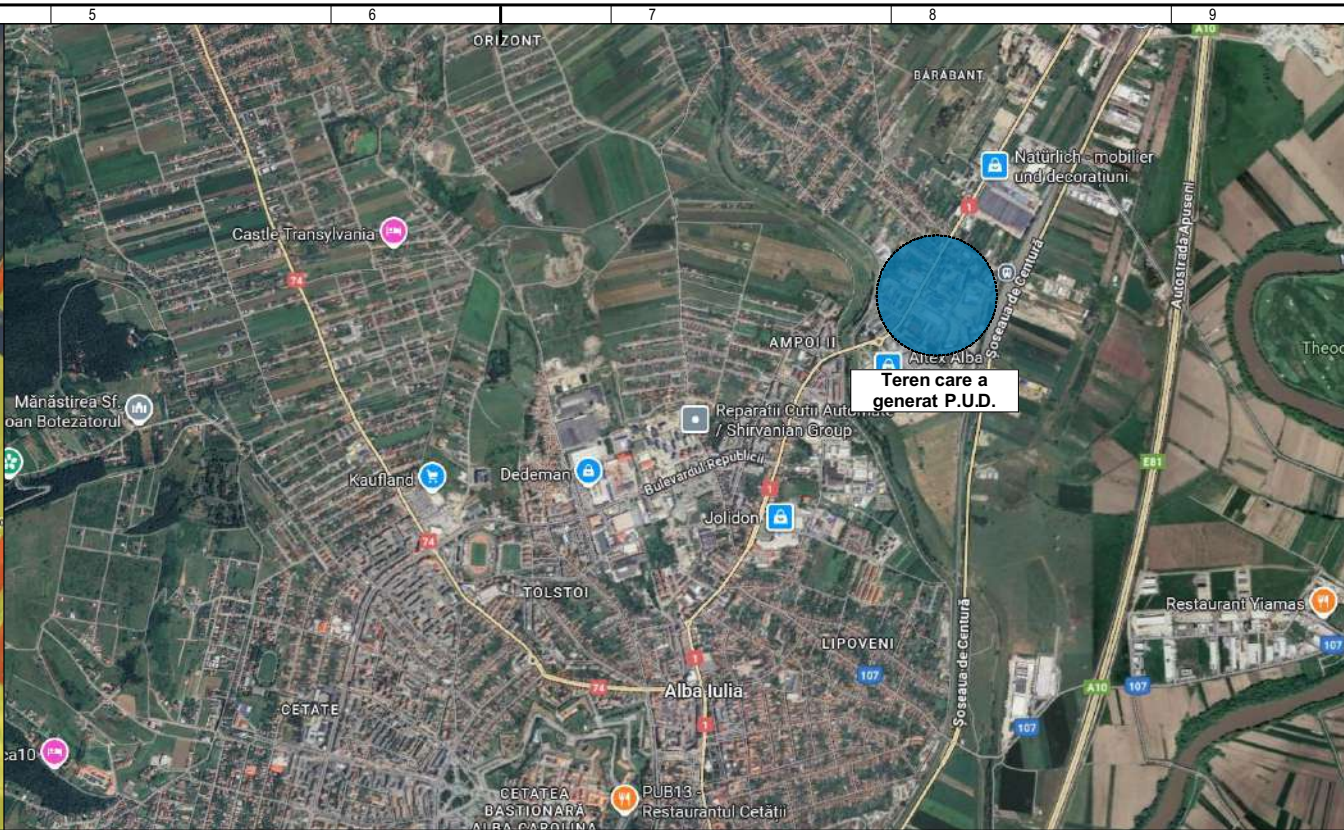

ONEArchitects ParticipativStudio	
DENUMIRE PROIECT: PUZ Total Cleaning Denumire lucrare: Elaborare Plan Urbanistic Zonal pentru modificare reglementari urbanistice zona MI	
PROIECTANT GENERAL: ONE Architects Bld. Revolutiei 1989 nr. 14 Bl. B3 Ap. 22/A , Alba Iulia,jud. Alba, 510081 CUI: 35951769 J1/375/13.04.2016 Tel:0749221416	
PROIECTANT SPECIALITATEA URBANISM: Participativ Studio Alba Iulia, str.Libertății, nr. 2 C.I.F. 46355397 tel. 0754685159	
BENEFICIAR: S.C. Total Cleaning S.R.L. prin Popescu Ioan Adrian Bd. Ferdinand I, nr. 78B mun. Alba Iulia, jud. Alba Romania CUI 19177942	
ADRESA INVESTITIEI: Str.Alexandru Ioan Cuza, nr. 22 Alba Iulia, jud. Alba Romania	
SPECIALIST RUR: Urb. Almond Edgar David Chismorie	
SPECIALIST RUR: Arh. Florin Radac	
COORDONATOR PUZ: Urb. Almond Edgar David Chismorie	
PROIECTAT: Arh. Florin Radac	
PROIECTAT: Urb. Almond Edgar David Chismorie	
DESENAT: Urb. Almond Edgar David Chismorie	
DESENAT: Arh. Florin Radac	
PLAN URBANISTIC ZONAL PLAN ÎNCADRARE ÎN LOCALITATE	Proiect nr: 117/2025 Scara:
Faza Plansa Revizia PUZ U.01 -	Data: aug 2025
Prezentul proiect reprezinta proprietatea intelectuala a firmei SC ONE Architects SRL - Prezentul proiect poate fi folosit doar pentru aceasta lucrare - Orice reproducere partiala sau totala poate fi facuta doar cu acordul prealabil al proiectantului.	

Încadrare în zonă

LEGENDĂ

Limite

- Limită imobil ce a generat P.U.Z.
- Limită imobil ce a fost inclus in P.U.Z. ulterior