



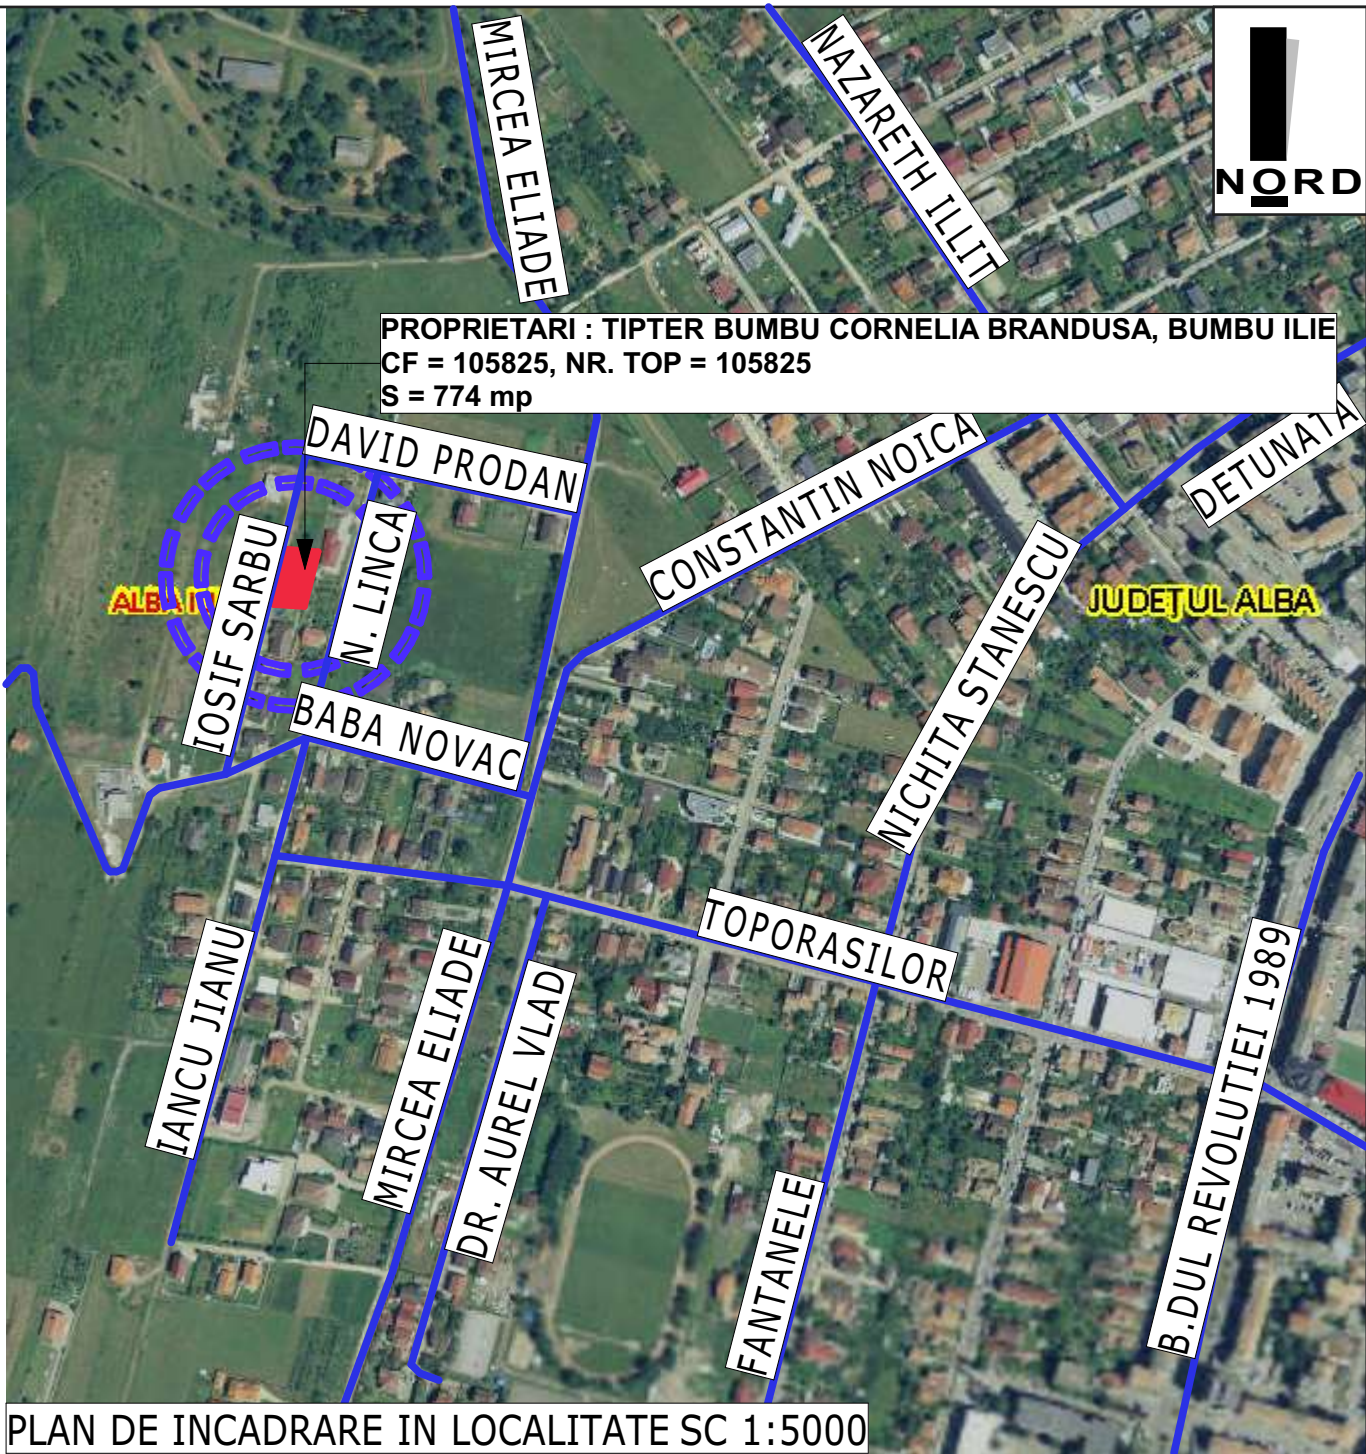

- LEGENDA:
- STRAZI
 - AMPLASAMENT STUDIAT

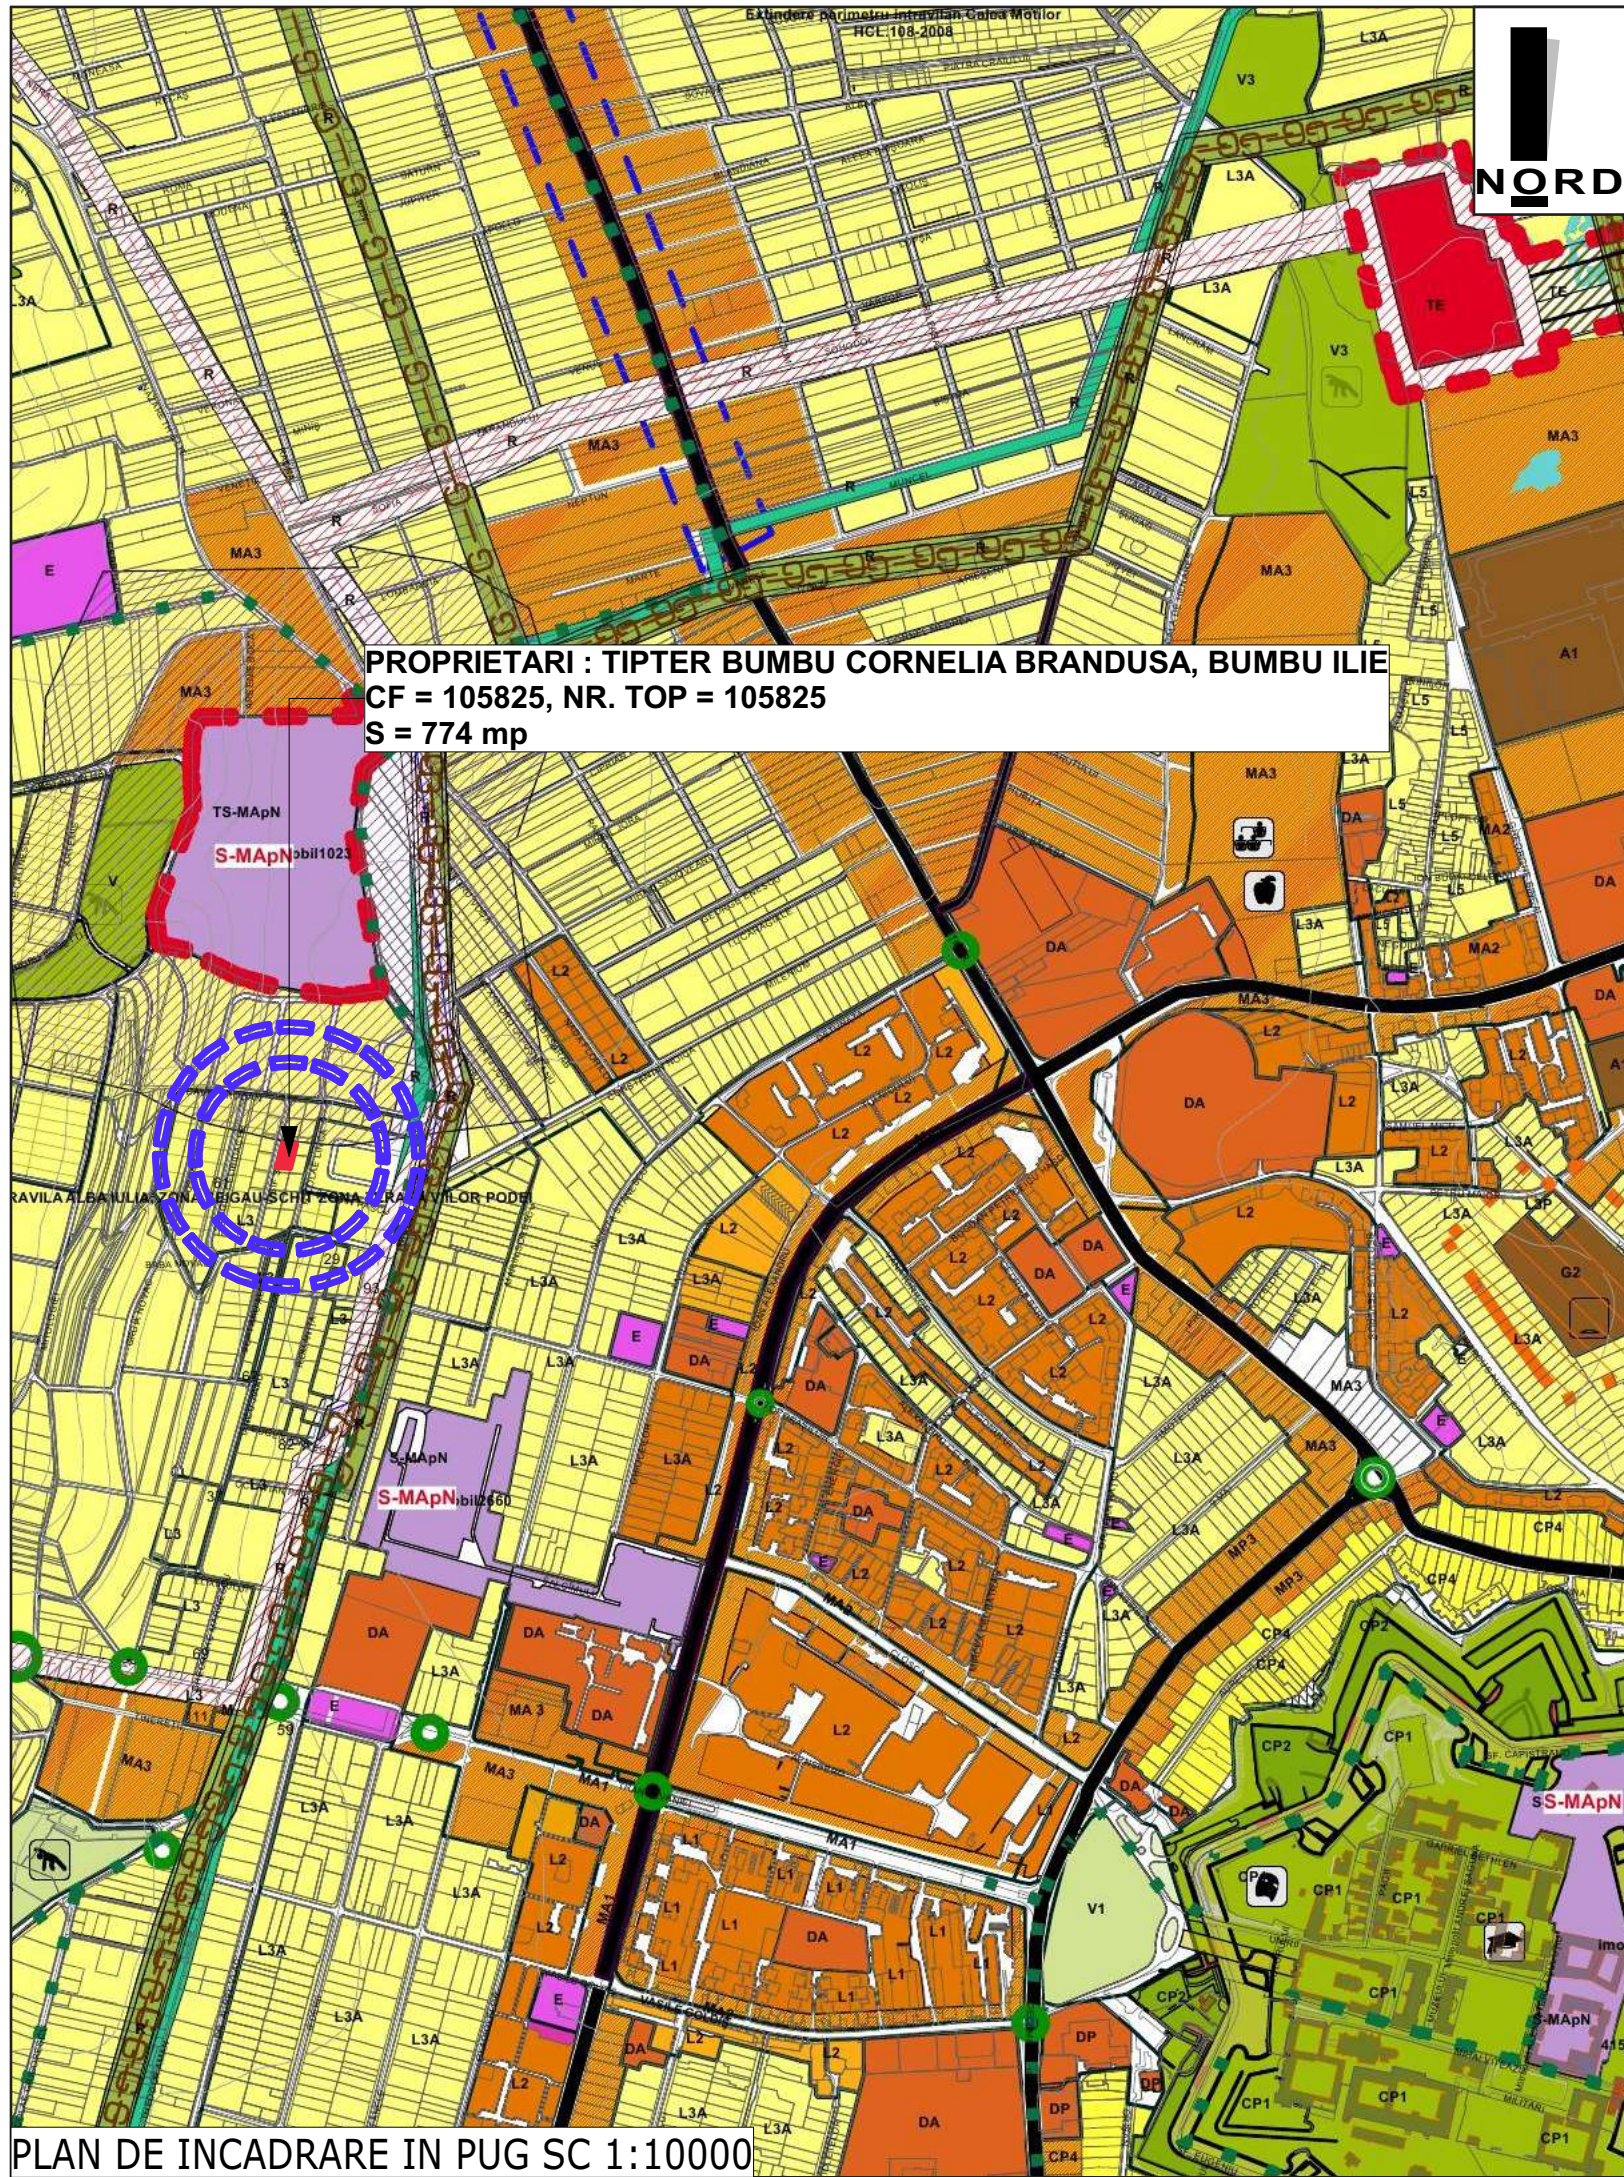

 MIREA IULIAN ILIE Birou Individual de Arhitectura ALBA IULIA, Nazareth Ilir, nr. 59, jud. Alba C.I.F. RO20883470; Tel: mobil 0723/673130 e-mail: mirea_iulian@yahoo.com Adresa de corespondenta: Alba Iulia, str. Republicii, nr.6, ap.2, jud. Alba	Denumirea proiectului: ELABORARE DTAC PENTRU LOCUINTA INDIVIDUALA SI IMPREJMUIRE ALBA IULIA, str. Iosif Sarbu, nr. 7, jud. Alba	Nr. pr: 226/2024
Sef proiect:	arh. MIREA IULIAN	Scara 1:5000 1:10000
Proiectat:	arh. MIREA IULIAN	Beneficiar: TIPTER - BUMBU CORNELIA - BRINDUSA, BUMBU ILIE
Desenat:	stud. VLAIC ALIN	Denumirea plansei: INCADRARE IN PUG SI LOCALITATE
		Faza PUD
		Nr. pl. 00