
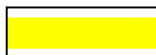



INCADRARE IN ZONA

Alba Iulia, str. Gladiolelor, nr.18A, jud.Alba

SCARA 1:5000

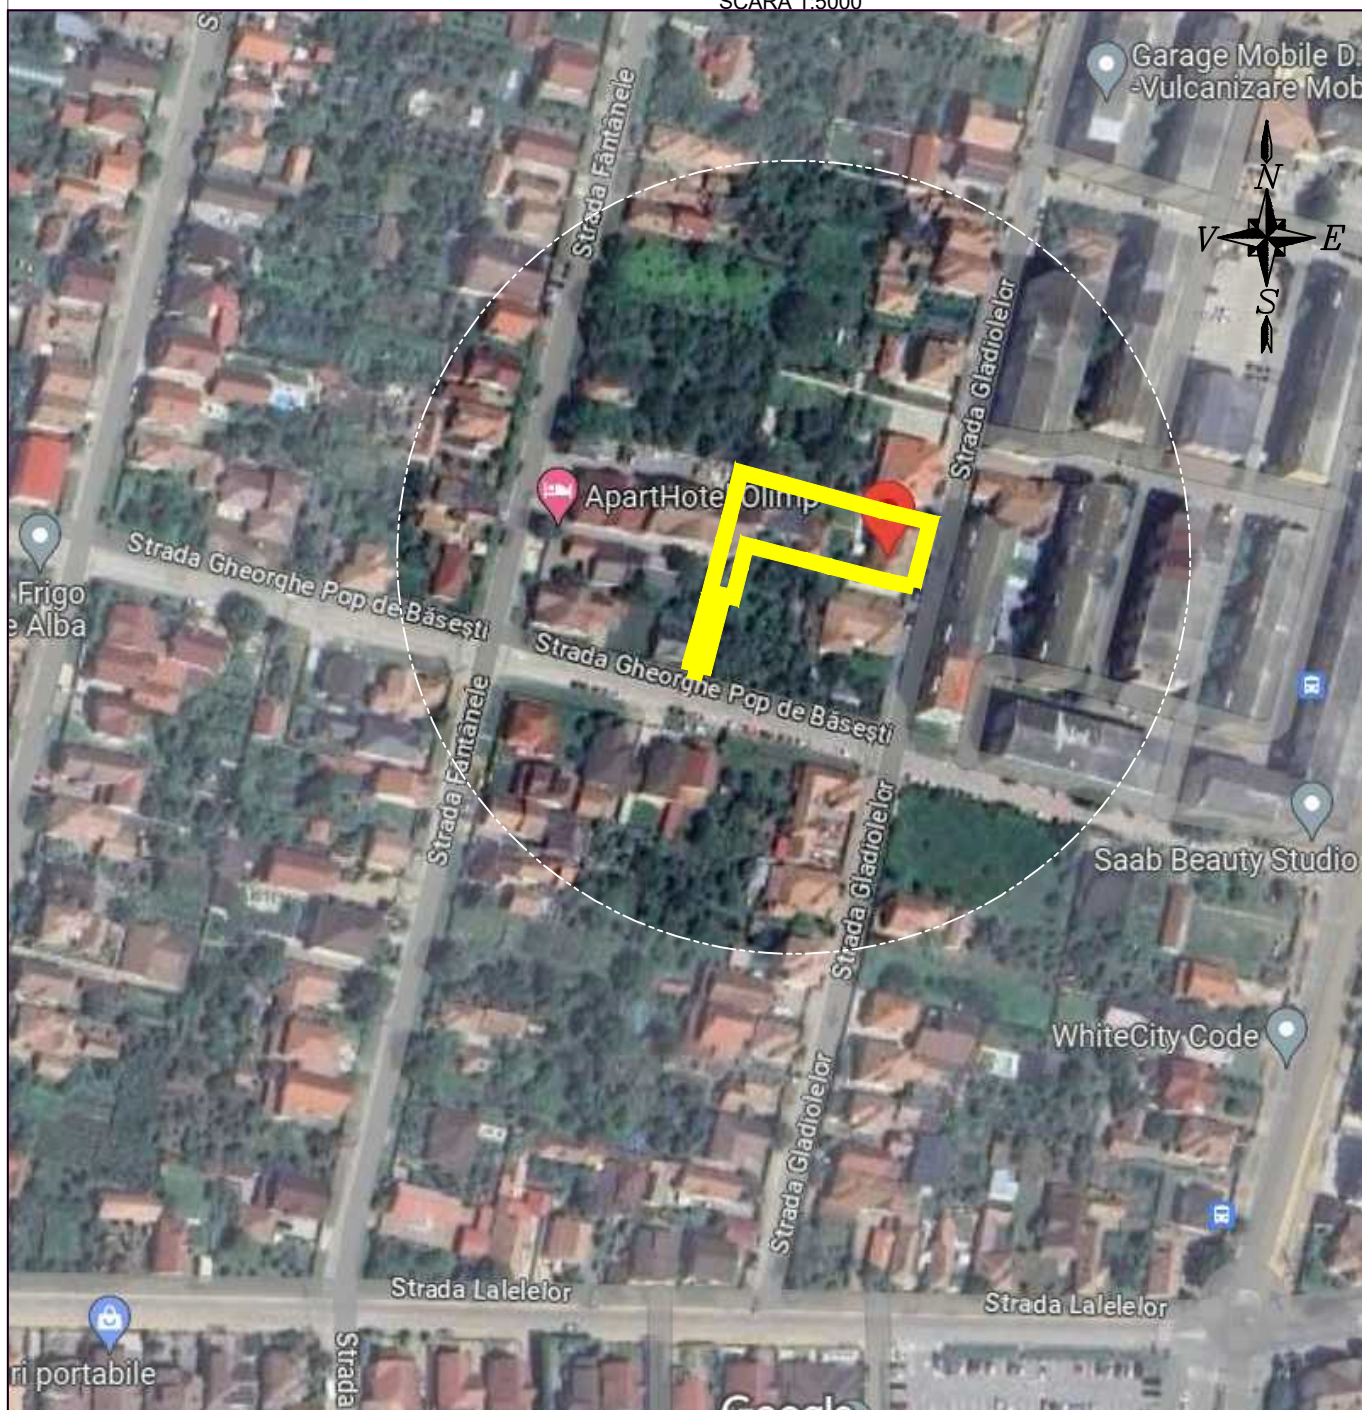

Limită de proprietate teren studiat

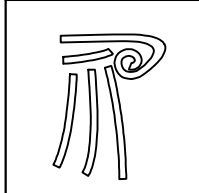Verificator / Expert	Nume	Semnatura	Cerinta	Referat / Expertiza Nr./ Data
	Den. Lucrarii:	MODIFICARE DESTINAȚIE CLĂDIRE DIN ATELIER TÂMLĂRIE ÎN LOCUINȚĂ UNIFAMILIALĂ, CU RECOMPARTIMENTĂRI ȘI EXTINDERI		Nr. pr.: 33/2023
	Amplasament:	Alba Iulia, Str. Gladiolelor, nr.18 A, jud. Alba		Data: 11.2023
	Den. Plansei:	ÎNCADRARE ÎN ZONĂ		Faza: PUD
	Beneficiar:	JURCĂ NICOLAE		Scara: 1:5000
	Sef proiect:	arh. Marius BARBIERI		Scara: 1:5000 Planșa: A0
	Proiectat:	arh. Marius BARBIERI		
Desenat:	ing. Ramona Sînc			