



PLAN DE INCADRARE IN ZONA

INTRAVILAN MUN. ALBA IULIA

LEGENDĂ:



- amplasament studiat

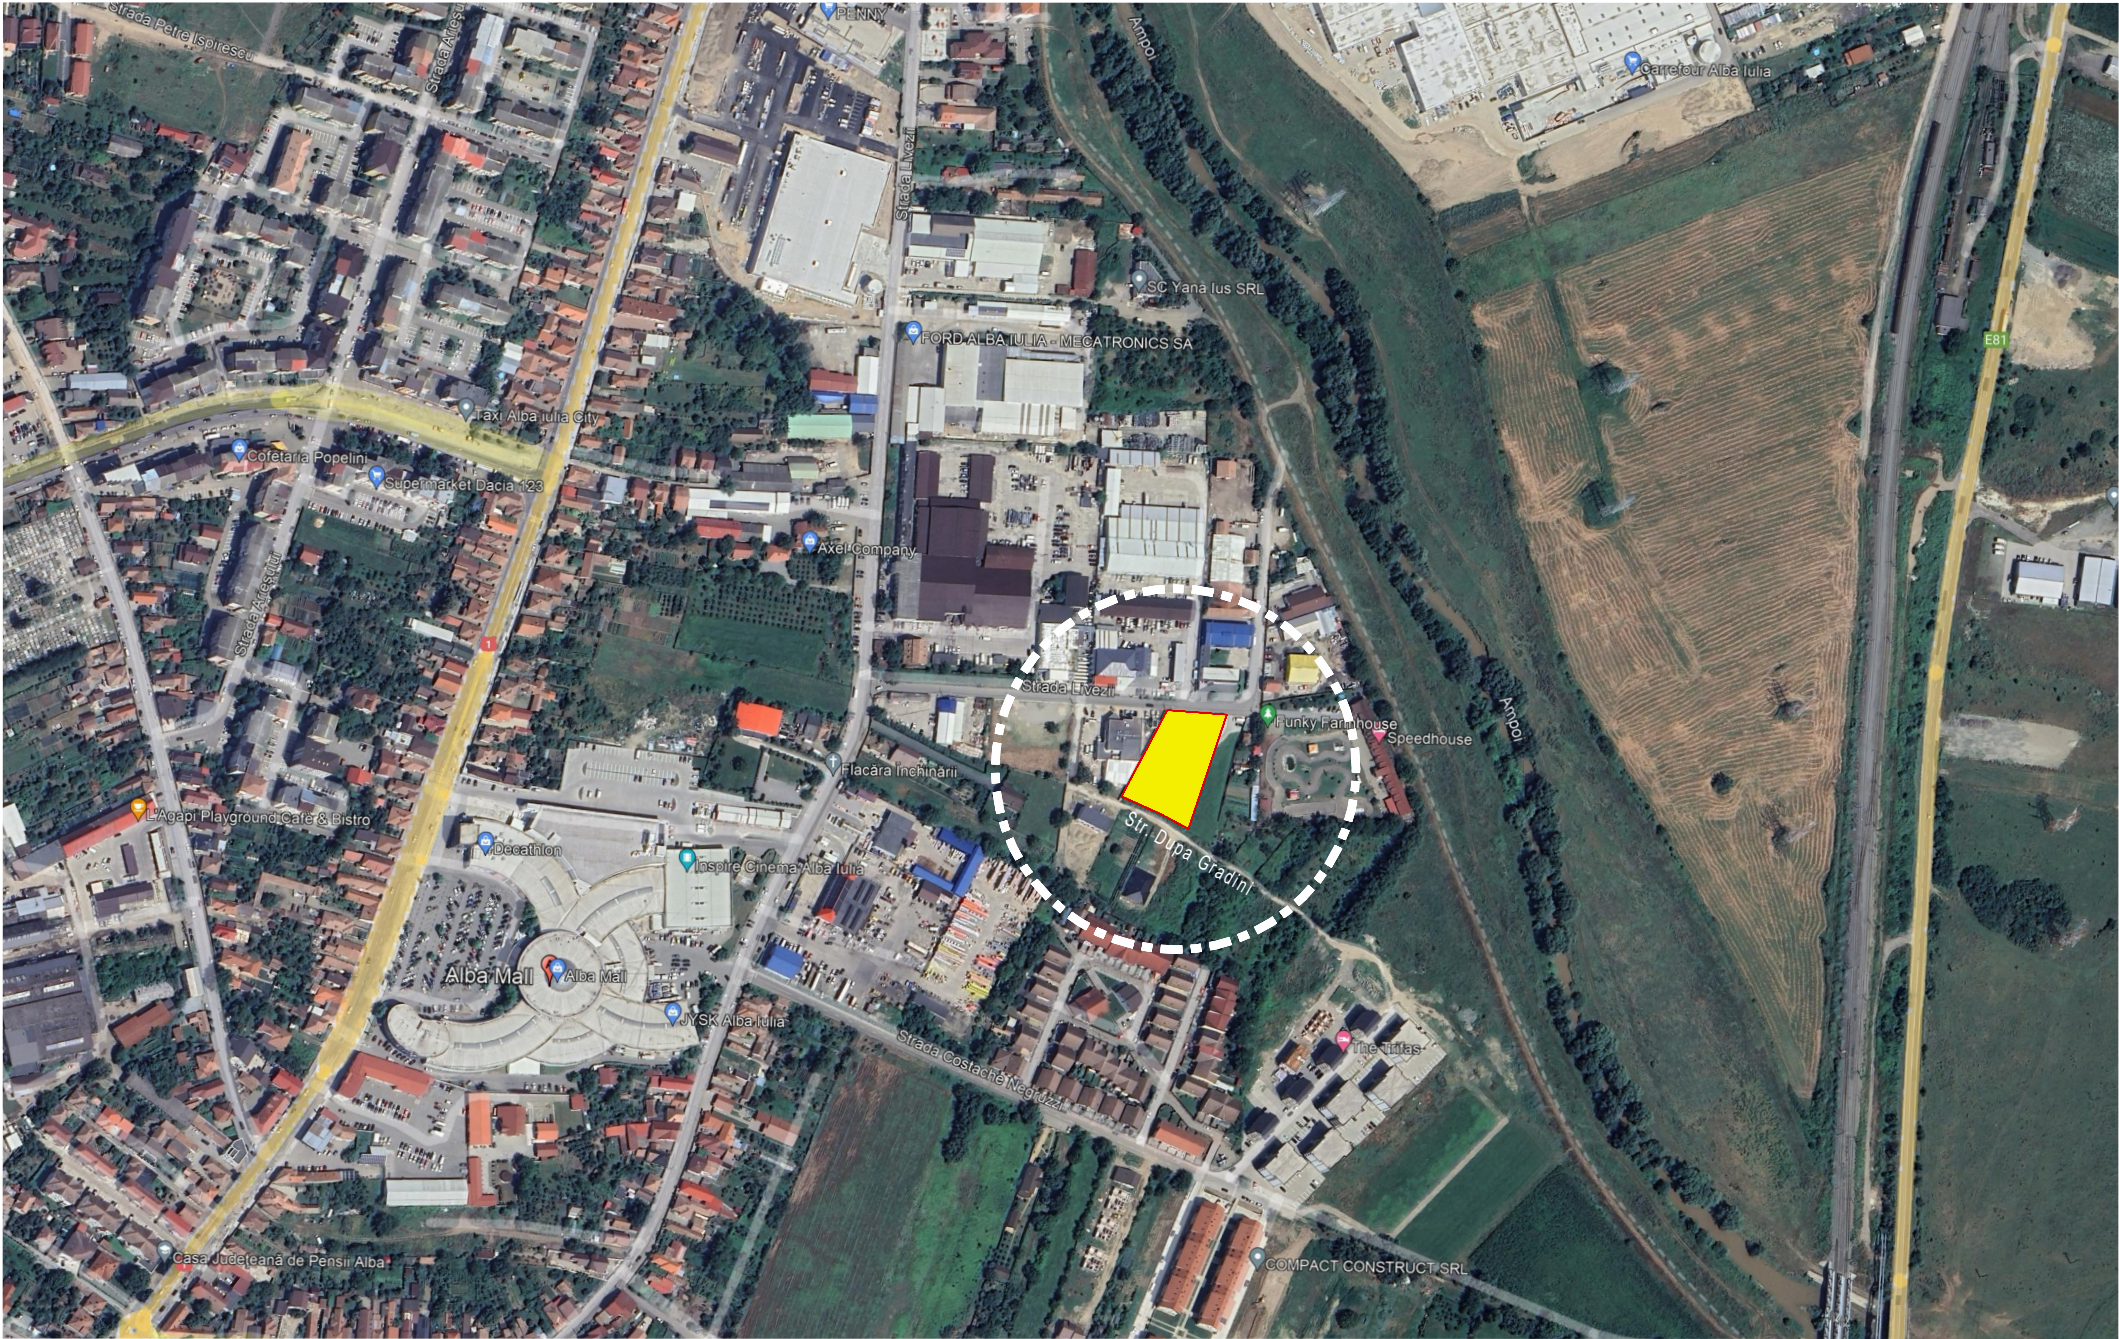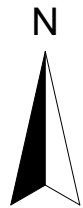

DENUMIRE PROIECT:

EXTINDERE SPATIU PRODUCTIE PRIN CONSTRUIREA UNEI HALE, A DOUA PE PARCELA SI DOTARE CU ECHIPAMENTE

BENEFICIAR:

BIROTICA S.R.L.
prin URBAN ALEXANDRU

ADRESA AMPLASAMENT:

jud. ALBA, mun. ALBA IULIA,
str. LIVEZII, nr. 35K

PROIECTANT GENERAL:

JOY ARHITECTURA

S.C. JOY.ARHITECTURA S.R.L.
R.C. J1 / 1376 / 24.07.2019
CUI RO 41436989
0741 752 859

COORDONATOR PROIECT:

Arh. Mihai JOLDES

SEF PROIECT:

Arh. Mihai JOLDES

PROIECTAT:

Arh. Mihai JOLDES

DESENAT:

Arh. Raluca BUTA

SPECIALIST RUR:

Arh. Urb. Marius OPRUTA

VERIFICATOR:

PLAN DE INCADRARE

Faza:
P.U.D.

Data:
11.2023

Proiect nr:
JOY.75 / 2023

Scara:
1:5000

Plansa nr:
U.01