



BILANT TERITORIAL				
ZONE FUNCTIONALE	EXISTENT		PROPOS	
	mp	%	mp	%
SUPRAFATA ZONEI studiate:	9 800.00	100	9 800.00	100
SUPRAFATA ZONEI REGLEMENTATE din care:	9800.00	100	9800.00	100
1. L3A - Subzona locuintelor individuale si semicolective cu P, P+1 si P+1+M niveluri din care :			7816,66	79,76
SUPRAFATAAFERENTA CONSTRUCTIILOR SI ANEXELOR ACESTORA	-	-	4209,23	42,95
PLATFOME, ALEI, PARCARI SI ZONA VERDE CU INTERDICTIE DEFINITIVA DE CONSTRUIRE	-	-	3607,43	36,81
2. Cr - ZONA CAILOR DE COMUNICATIE RUTIERA din care:	-	-	1983,34	20,24
SUPRAFATAAFERENTA TROTUARELOR	-	-	741,58	7,56
SUPRAFATAAFERENTA DRUMURILOR	-	-	1241,76	12,68

LEGENDA

I. LIMITE

- Limita zonei studiate
- Limita de proprietate
- Retragere fata de aliniament
- Retragere fata de limita posterioara

II. ECHIPARE EDILITARA

Alimentare cu apa

- Retea de alimentare cu apa
- Extindere propusa retea alimentare cu apa

Canalizare



- Retea de canalizare existenta
- Extindere propusa retea canalizare

Alimentare cu energie electrica

- Retea de joasa tensiune
- Bransament propus retea electrica

Alimentare cu gaz metan

- Retea gaz metan existenta
- Bransament propus retea gaz

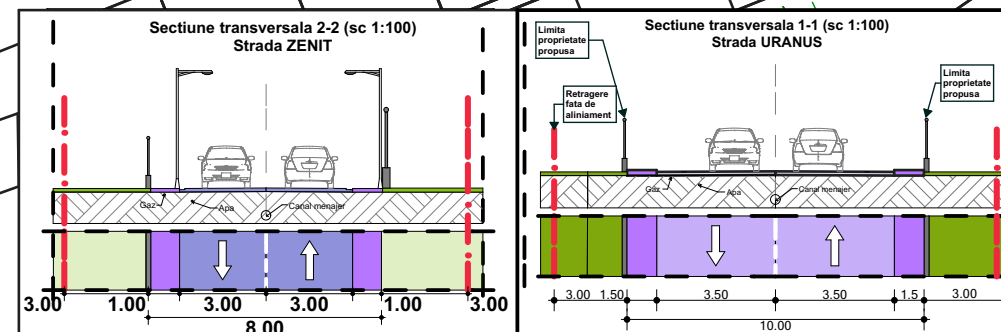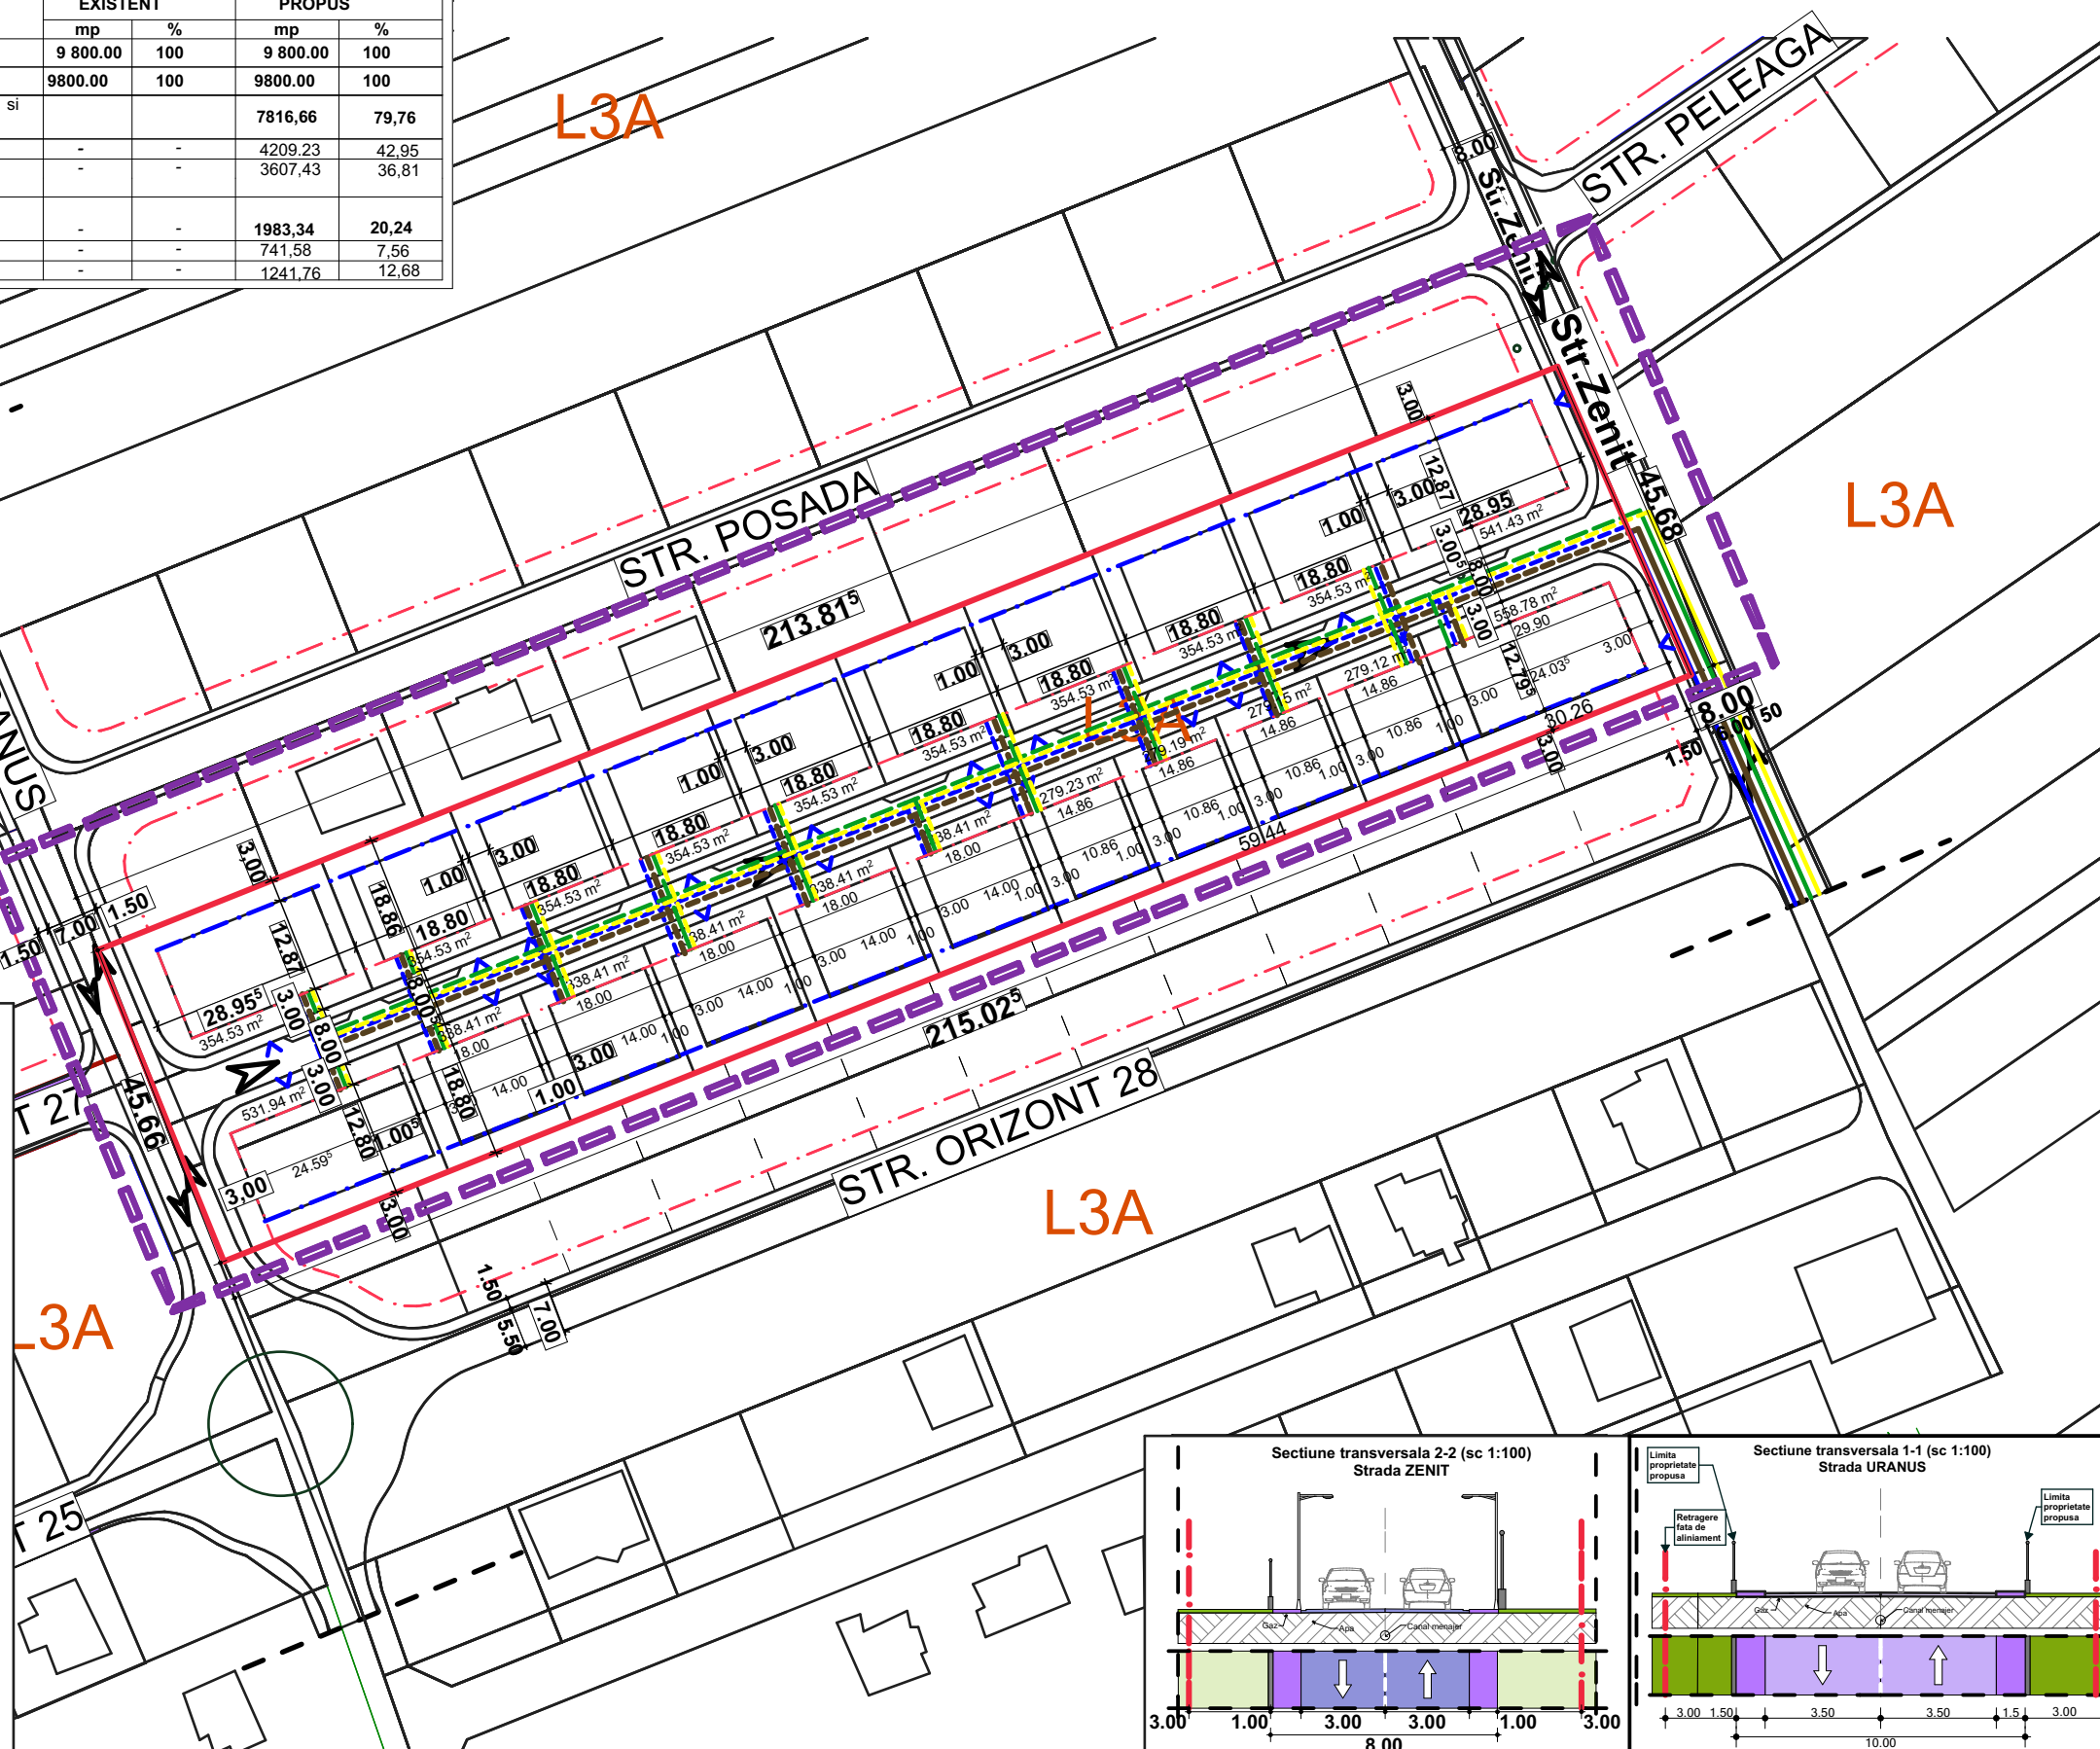

MIREA IULIAN ILIE

Birou Individual de Arhitectura

ALBA IULIA, Nazareth Iilit, nr. 59, jud. Alba
C.I.F. RO20683470;
Tel: mobil 0723/673130 e-mail: mireia_iulian@yahoo.com
Adresa de corespondenta: Alba Iulia, str. Republicii, nr.6, ap.2, jud. Alba

Sef proiect: arh. MIREA IULIAN

Proiectat: arh. MIREA IULIAN

Desenat: stud. Vlaic Alin

Scara:
1:1000

Data:
SEPTEMBRIE
2023

Denumirea proiectului:
ELABORARE PUZ PENTRU REPOZITIONARE STRADA SI LOTIZARE IN VEDEREA REALIZarii DE LOCUINTE INDIVIDUALE SI SEMICOLECTIVE IN UTR L3A
Alba Iulia, Str.URANUS, Nr. FN, jud. Alba

Beneficiarul:
MOC DIANA NICOLETA , MOC RAZVAN, COMAN CRISTINA NICOLETA

Denumirea plansei:
ECHIPARE EDILITARA

Nr. pr:
160/2022

Faza
PUZ

Nr. pl.
03