
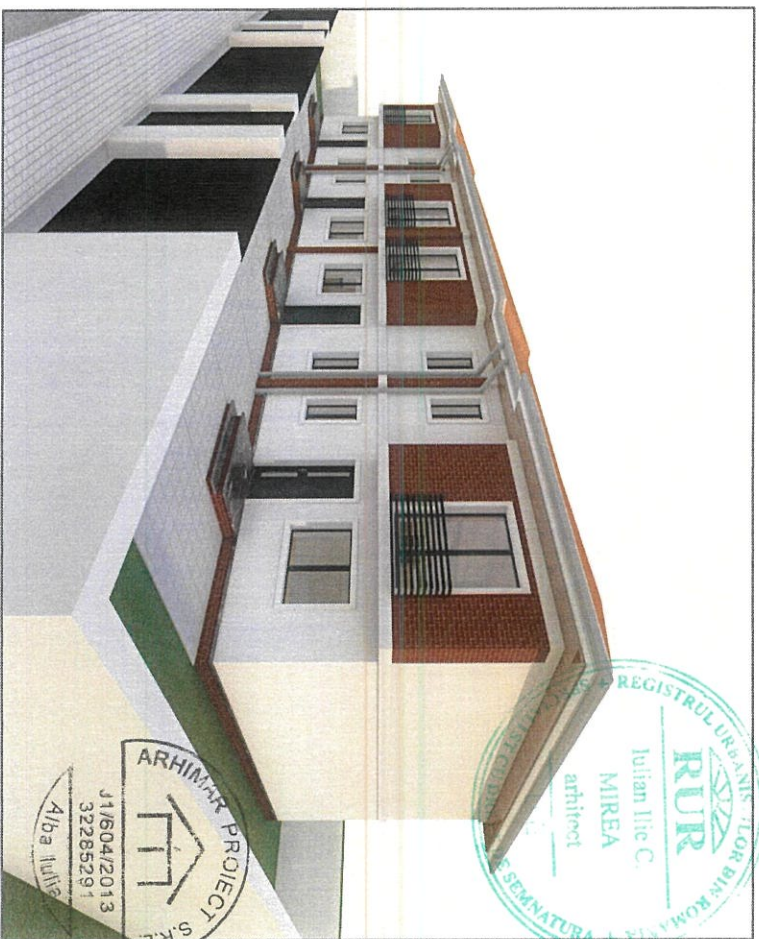


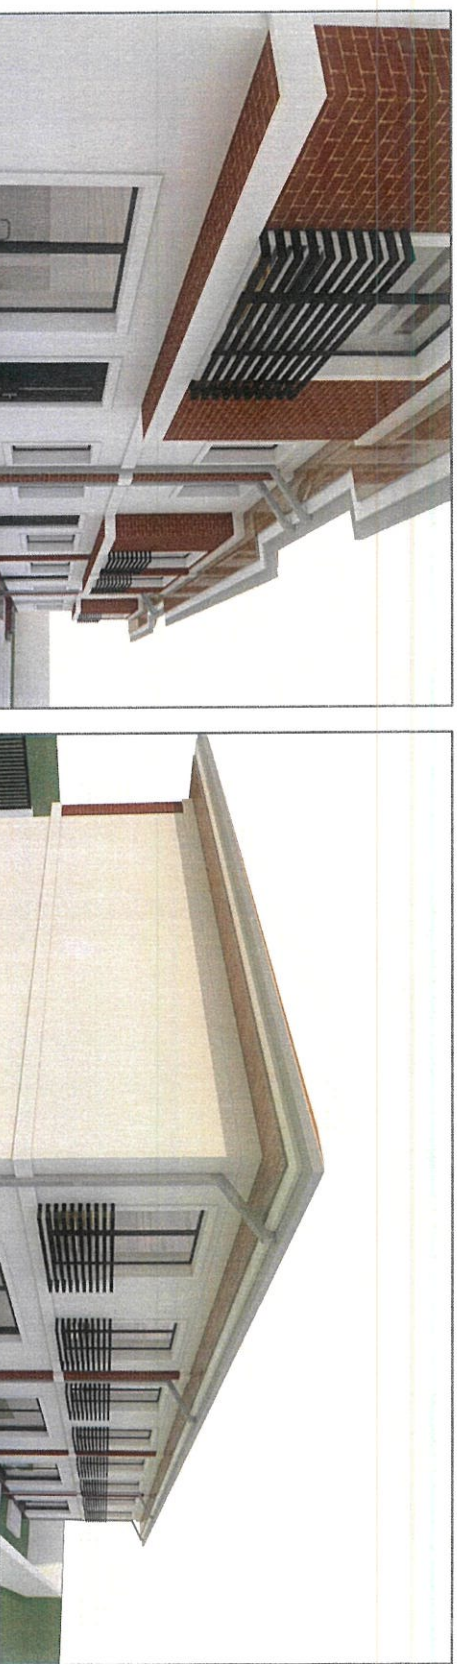

SC ARHIMAR PROIECT SRL
Alba Iulia, str. Nazareth nr. 39, jud. Alba
RO22 BTRL ROINC RT03 0033 3201 Banca Transilvania, agentia Alba Iulia
RO26 TRERZ 0025 083X X000 7178 Trezoreria Alba Iulia
tel. 0725072130; e-mail mirea_iulian@yahoo.com;
Adresa de corespondenta: Str. Republicii, Nr.5 ap. 2, Alba Iulia, jud. Alba

Denumirea proiectului:
PUD - ELABORARE DIAC pentru LOCUINTE SEMICOLECTIVE
Mun. Alba Iulia, Str. Nicolae Labis, Nr.2A, jud. Alba

Nr. pr:
201/
2023

Sef proiect:	arh. MIREA IULIAN	Scara:	Beneficiarul:	Faza
Proiectat:	arh. MIREA IULIAN		DUMITRU DRAGOS, DUMITRU MARIA	PUD
Desenat:	arh. MIREA IULIAN	Data: Iunie 2023	Denumirea plansei: PLANSĂ PREZENTARE VOLUMETRIE	Nr. pl. 5