



PUD - CONSTRUIRE A DOUA LOCUINTA PE PARCELA SI IMPREJMUIRE

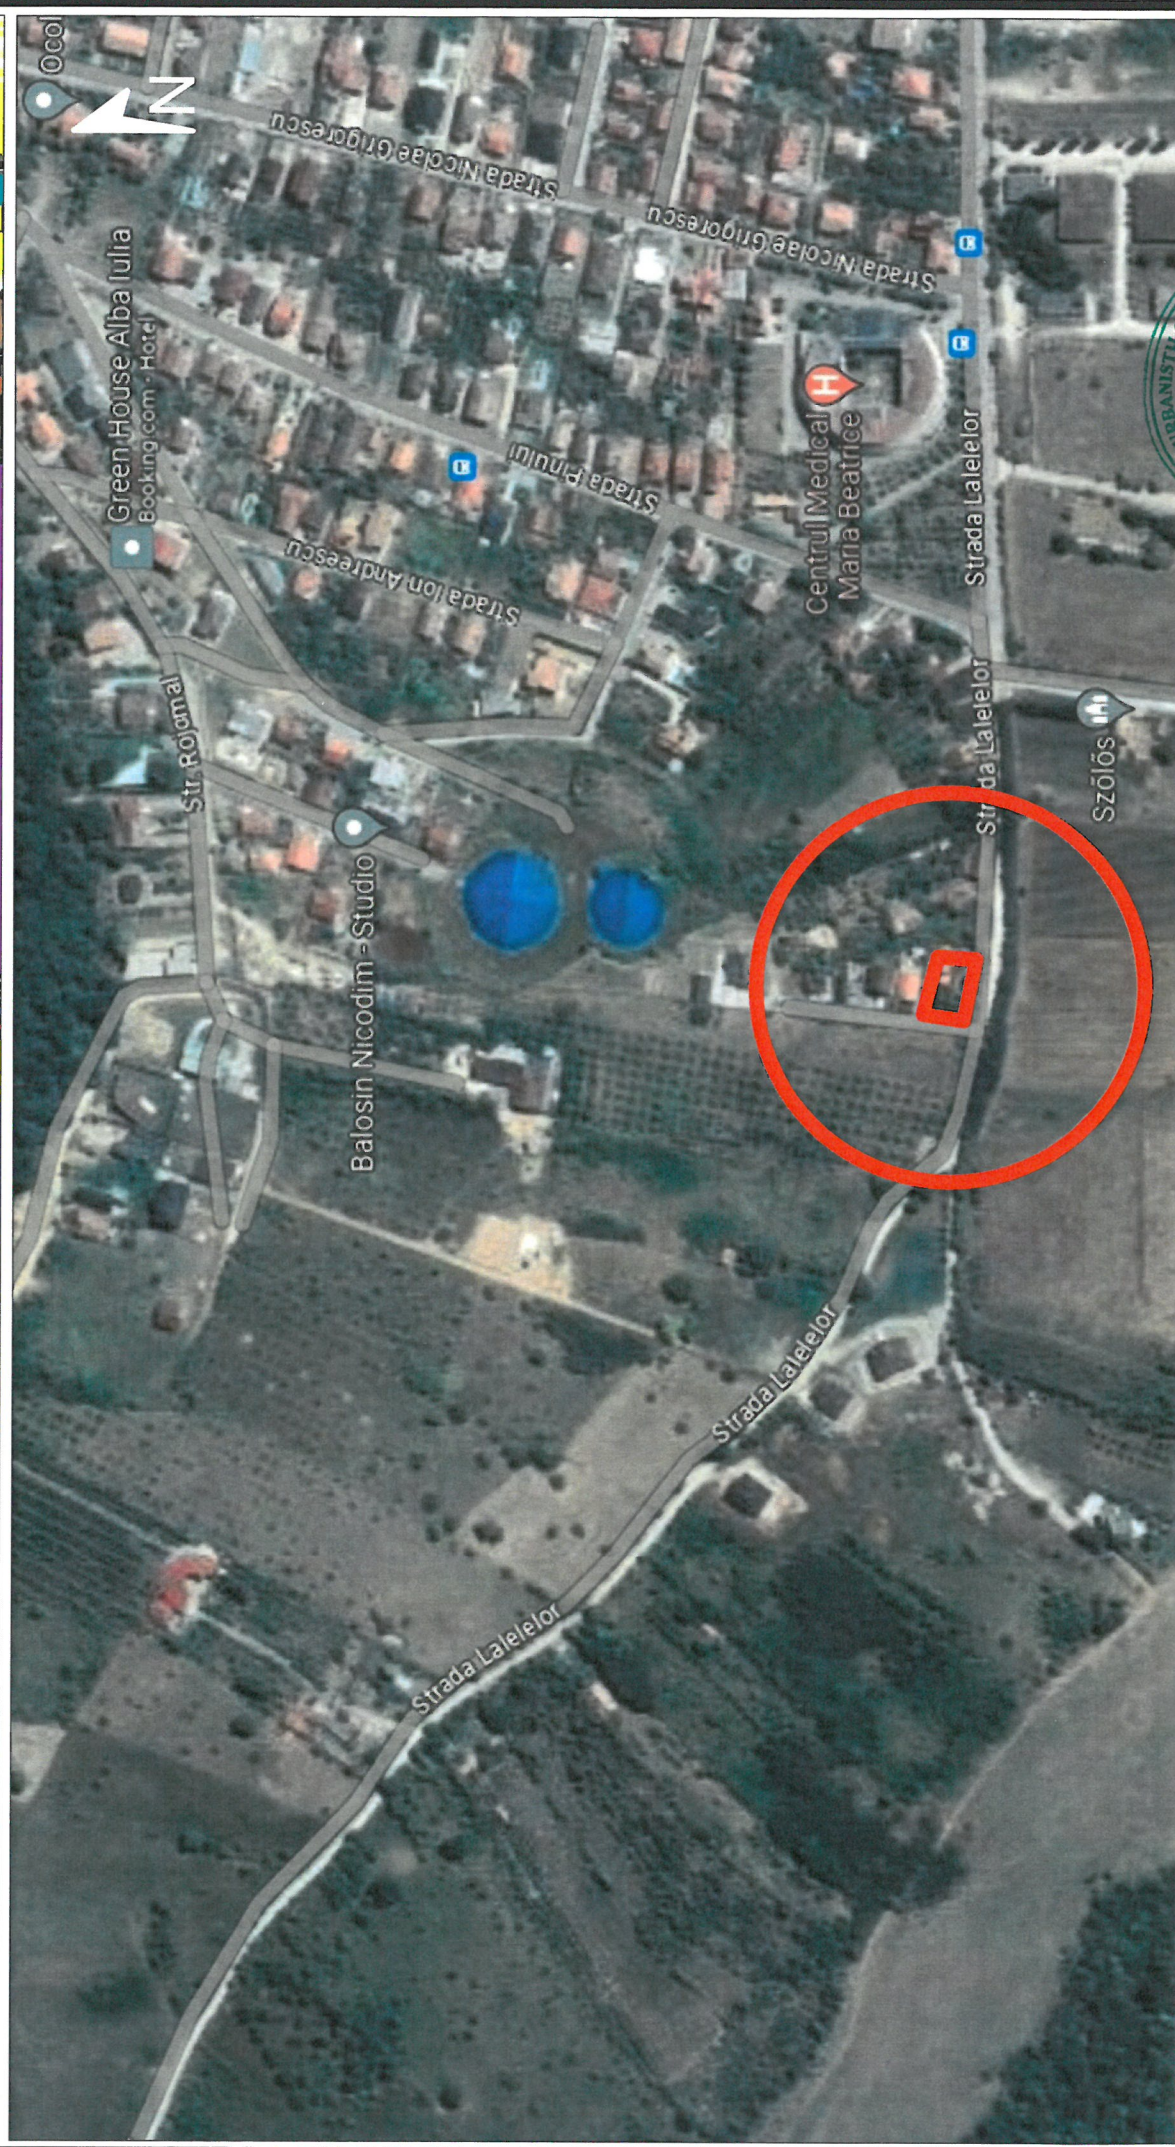

PROPRIETARI:
BOLOG GHEORGHE
BOLOG MARIODARA
CF 78703
SUPRAFATA TERENULUI 931 MP

SC RED ARTECH SRL

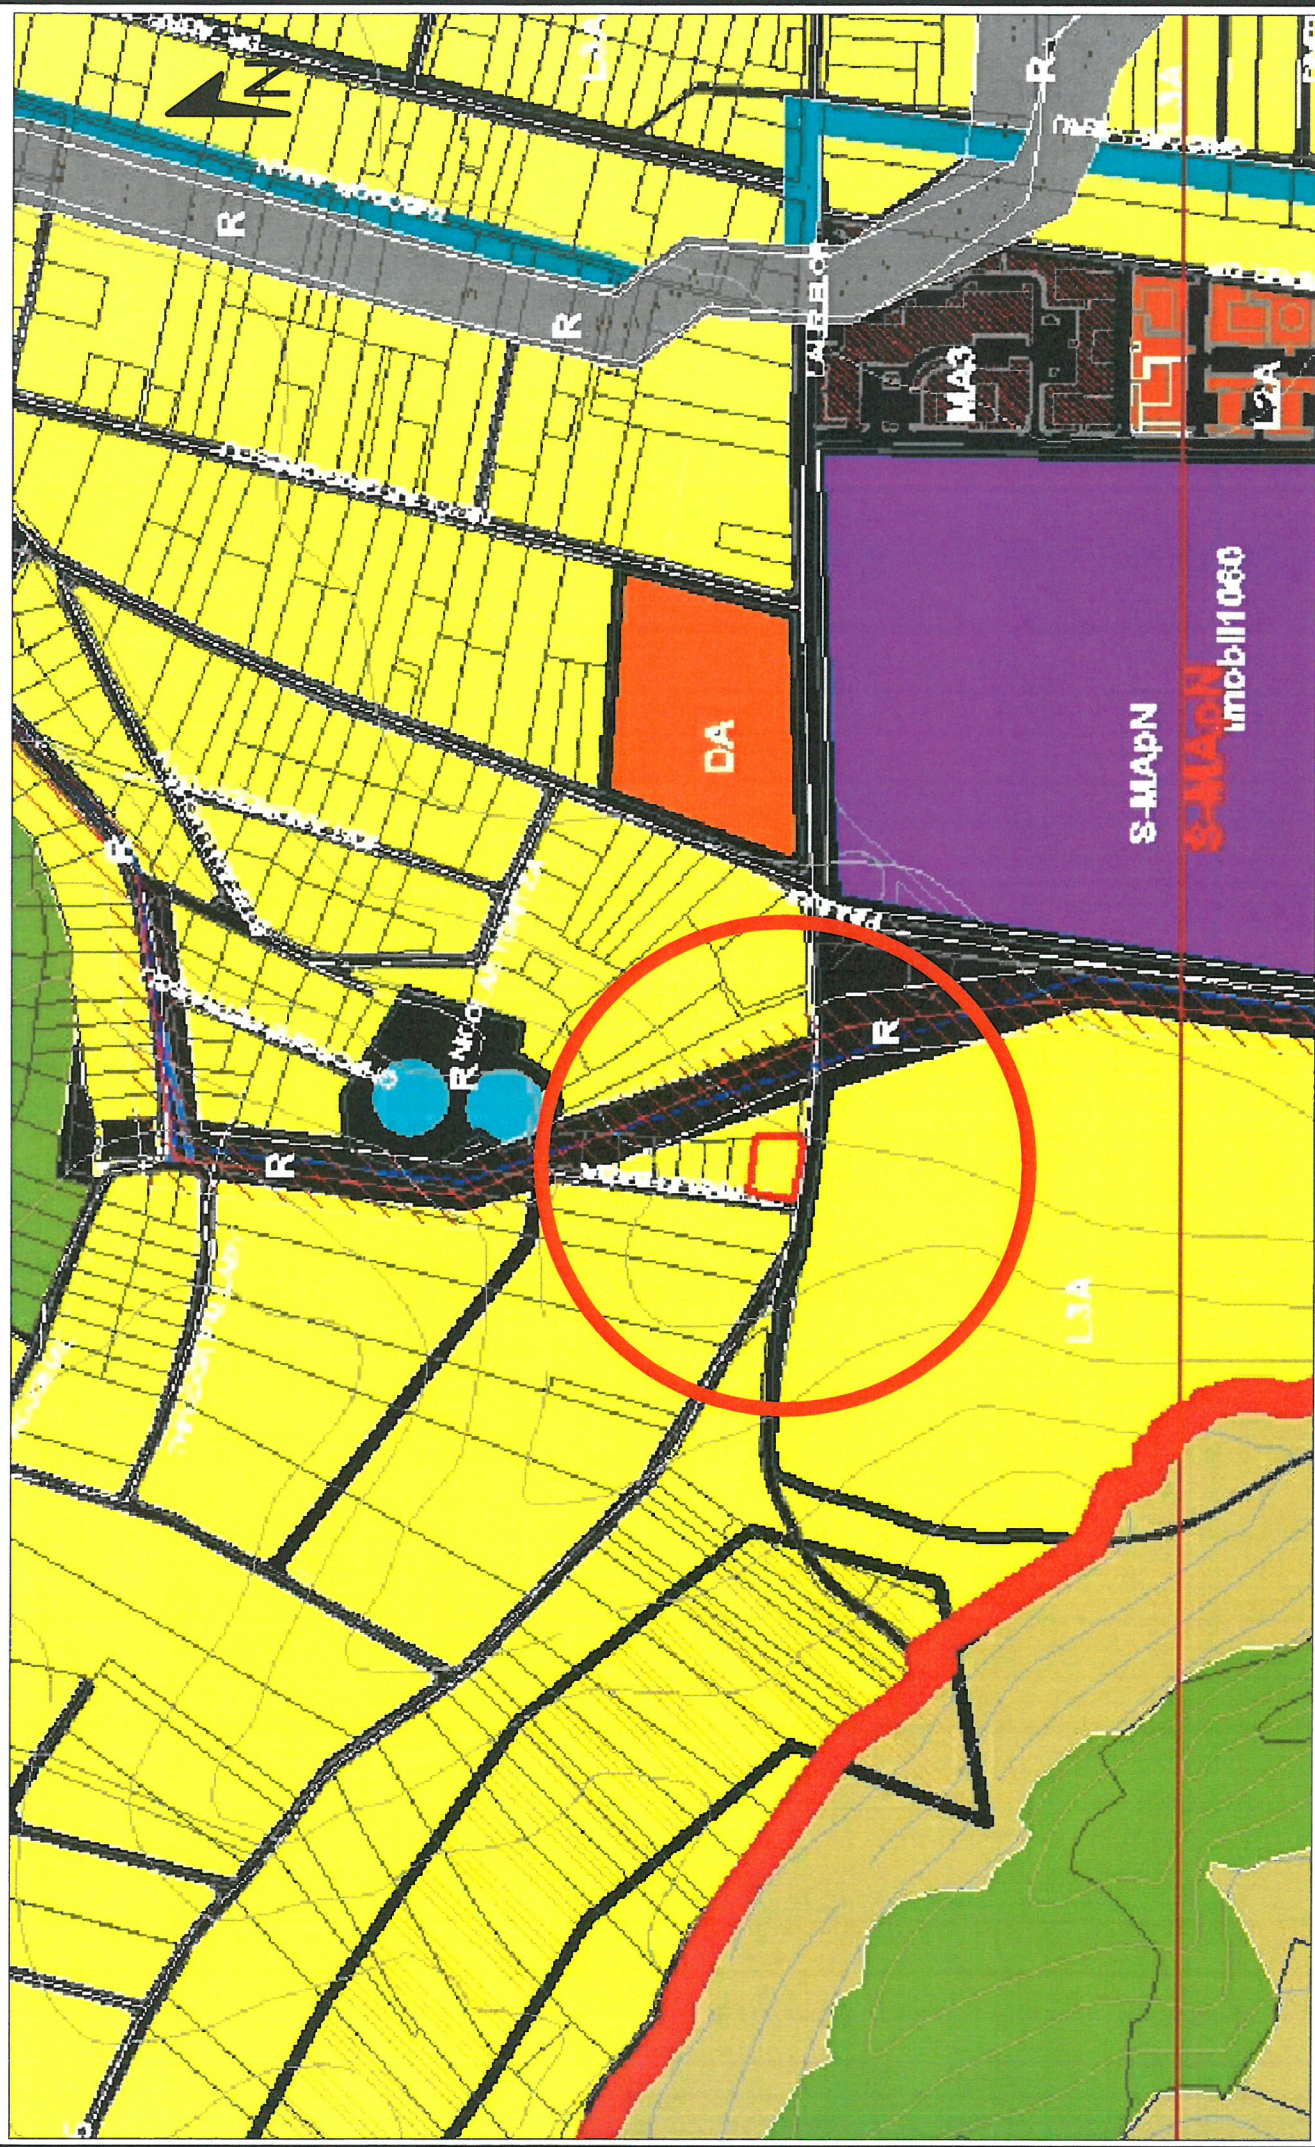

C.I.F. 35252116
J1/873/2015

BENEFICIAR: BOLOG GHEORGHE

DEN. PLANȘĂ: CONSTRUIRE A DOUA LOCUINTA PE PARCELA SI IMPREJMUIRE

DEN. PLANȘĂ: PLANȘA DE ADRIERE IN LOCALITATE

SCARA: 1/10000

PROIECTAT: LAURA IOANA BAURDA
DESENAT: ADRIAN GOTTA



NR. PR.
19-23
P.U.D.

NR. PLANȘA
A01