


PUZ - REGLEMENTARE DRUM DE ACCES PENTRU LOCUINTE

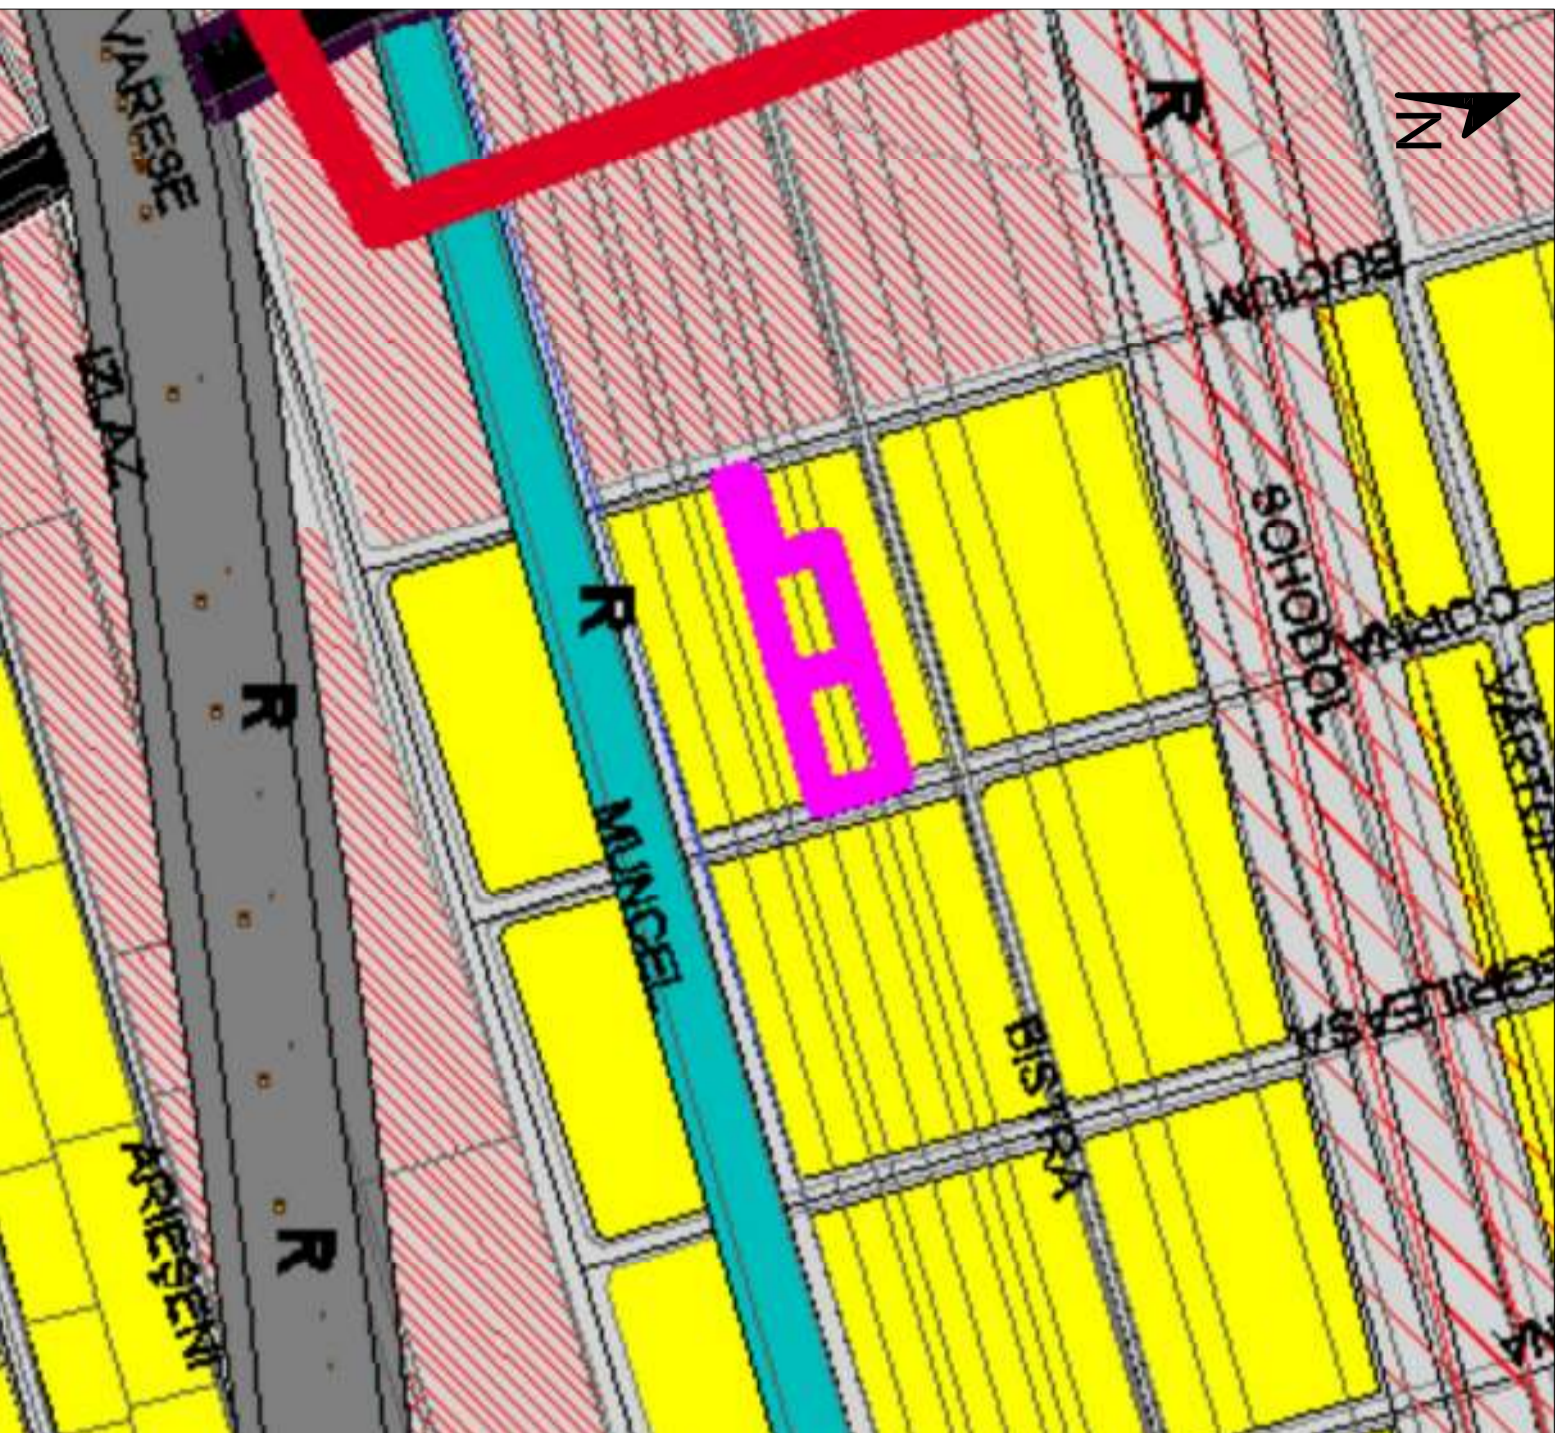

PROPRIETAR: SC TEREXO PROD SRL
 SI ROSTAS RAZVAN RUSALIN
 CF 72614, 115561, 115562
 SUPRAFATA TERENULUI 1520 MP

LAURA IDANA BAURDA BIROU INDIVIDUAL DE ARHITECTURA		BENEFICIAR: SC TEREXO PROD SRL SI ROSTAS RAZVAN RUSALIN		NR. PR. 02-22 STUDIUL OPORTUNITATE	
DEN. LUCRARE: REGLEMENTARE DRUM ACCES PENTRU LOCUINTE		DEN. PLANSĂ: INCADRARE IN LOCALITATE		SEF PROIECT: LAURA IDANA BAURDA	
DEN. PLANSĂ: MAI 2022		INCADRARE IN LOCALITATE		PROIECTAT: LAURA IDANA BAURDA	
G.I.F. 24338654		DESENAT: ADRIAN GOTĂ		NR. PLANSĂ AD1	