


PUD - CONSTRUIRE LOCUINTA SEMICOLECTIVA IN REGIM IZOLAT CU MAI MULTE APARTAMENTE



PROPRIETAR:
ALEX & MYA BUILDING S.R.L.
CF 120060
SUPRAFATA TERENULUI 1131 MP

SC RED ARTECH SRL

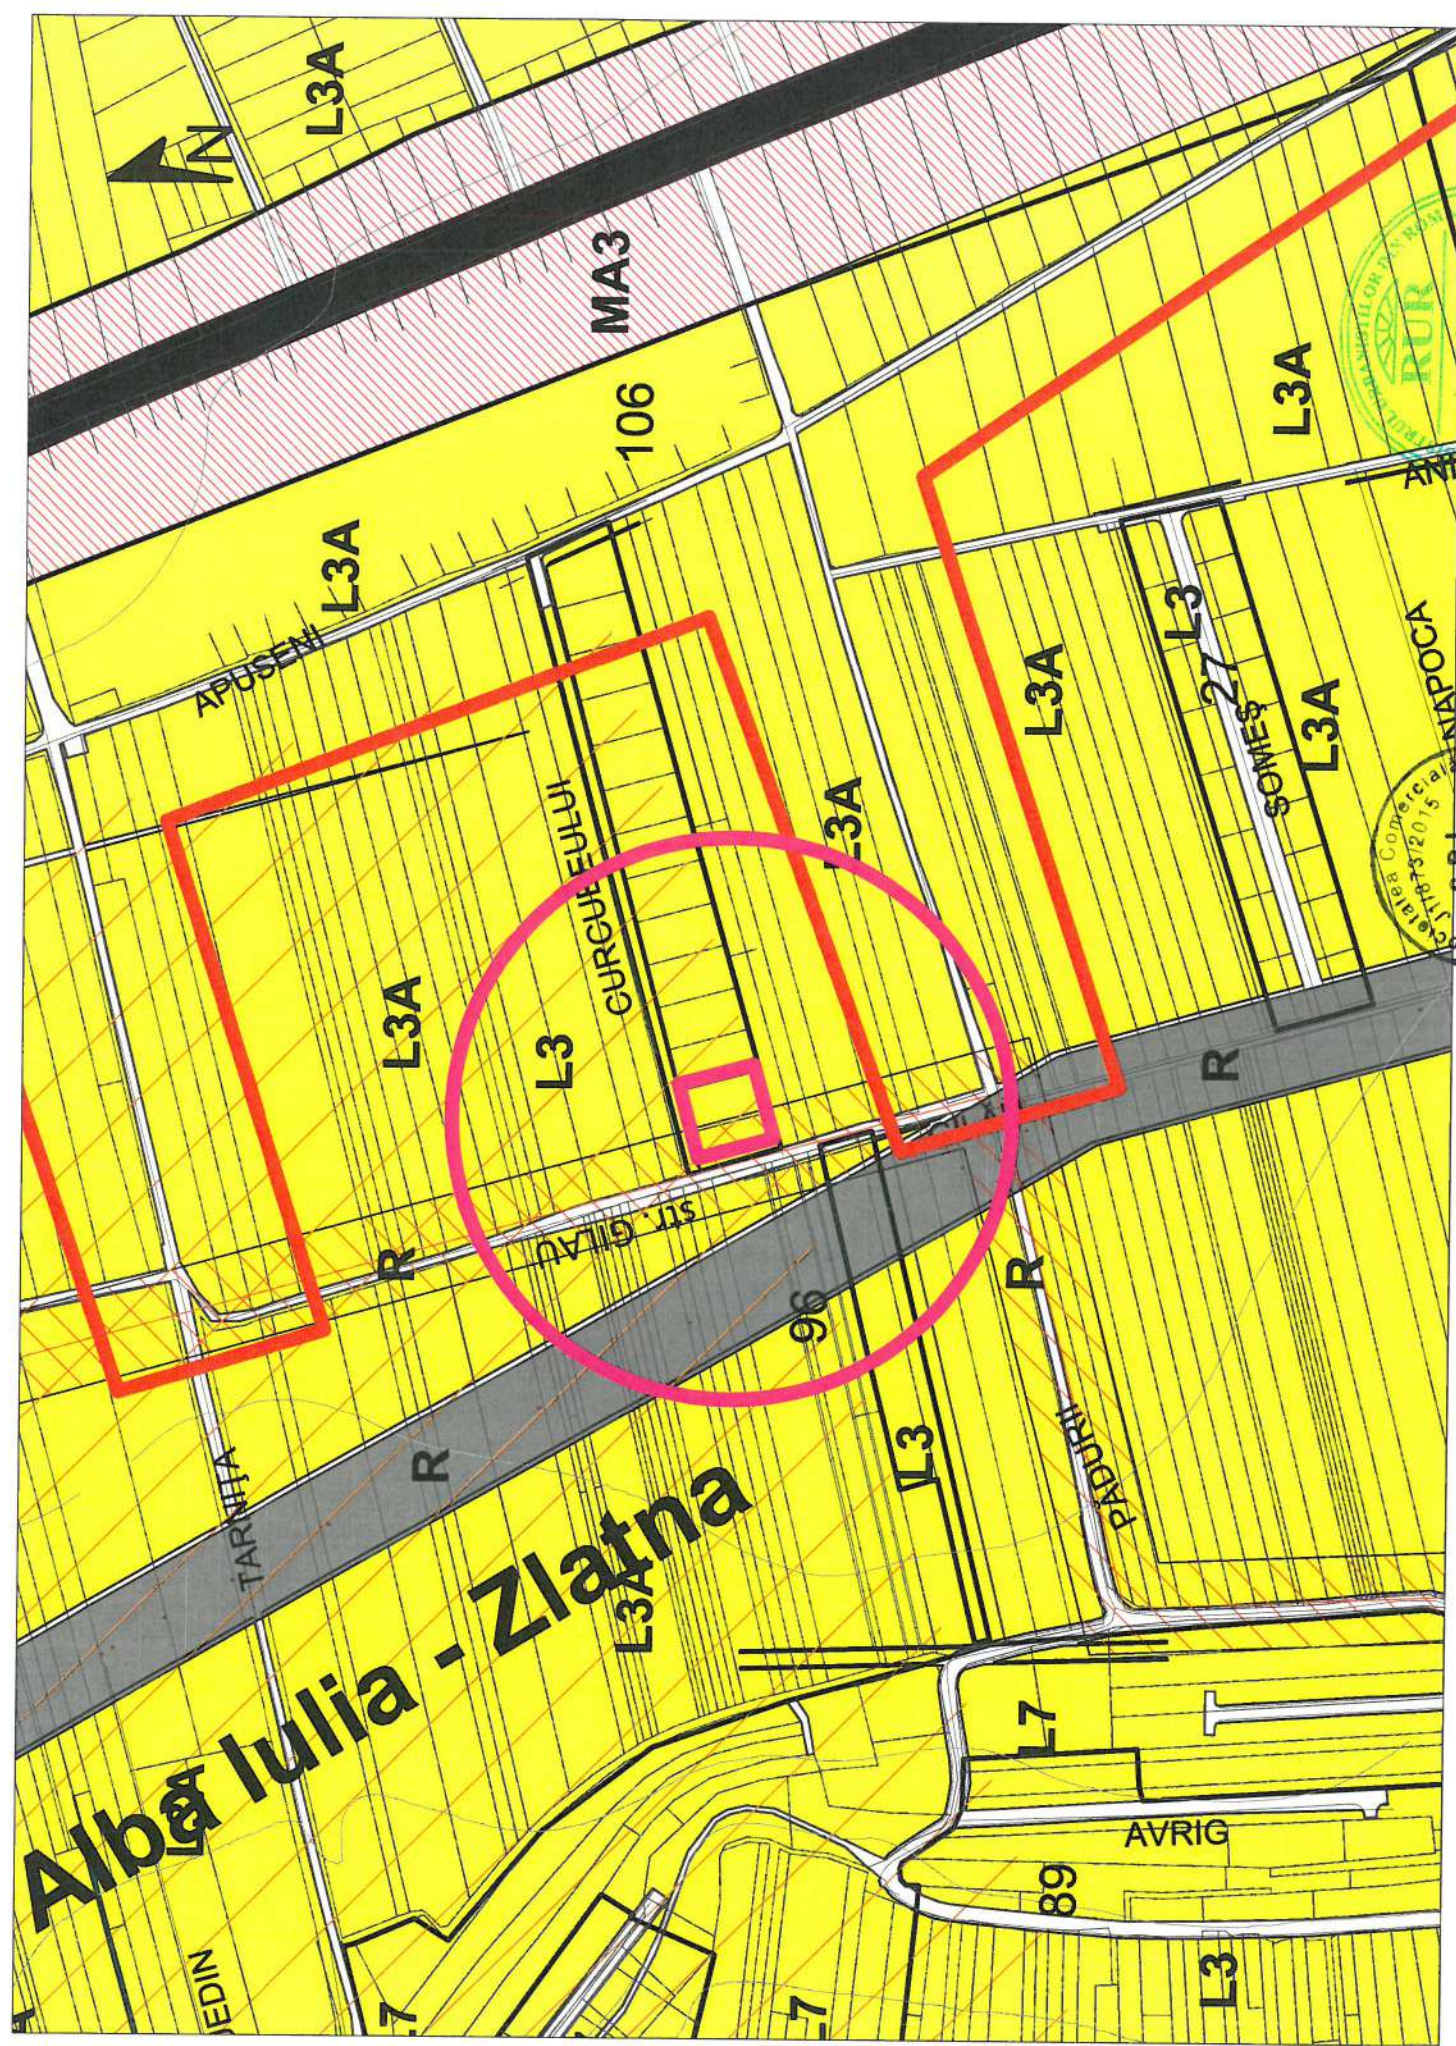

C.I.F. 35252116
J11/873/2015



BENEFICIAR: ALEX & MYA BUILDING S.R.L. arhitect	
DEN. ALBARD: PUZ - CONSTRUIRE LOCUINTA SEMICOLECTIVA IN REGIM IZOLAT CU MAI MULTE APARTAMENTE	
DEN. PLANSA:	INCADRARE IN LOCALITATE
MARTIE 2024	SEF PROIECT: LAURA IOANA BAURDA
SC 1/	PROIECTAT: LAURA IOANA BAURDA
	DESENAT: ADRIAN GOTĂ

NR. PR. 22-23
P.U.D.

NR. PLANSA AD1