


**PUD - CONSTRUIRE A DOUA LOCUINTA PE PARCELA SI IMPREJMUIRE**

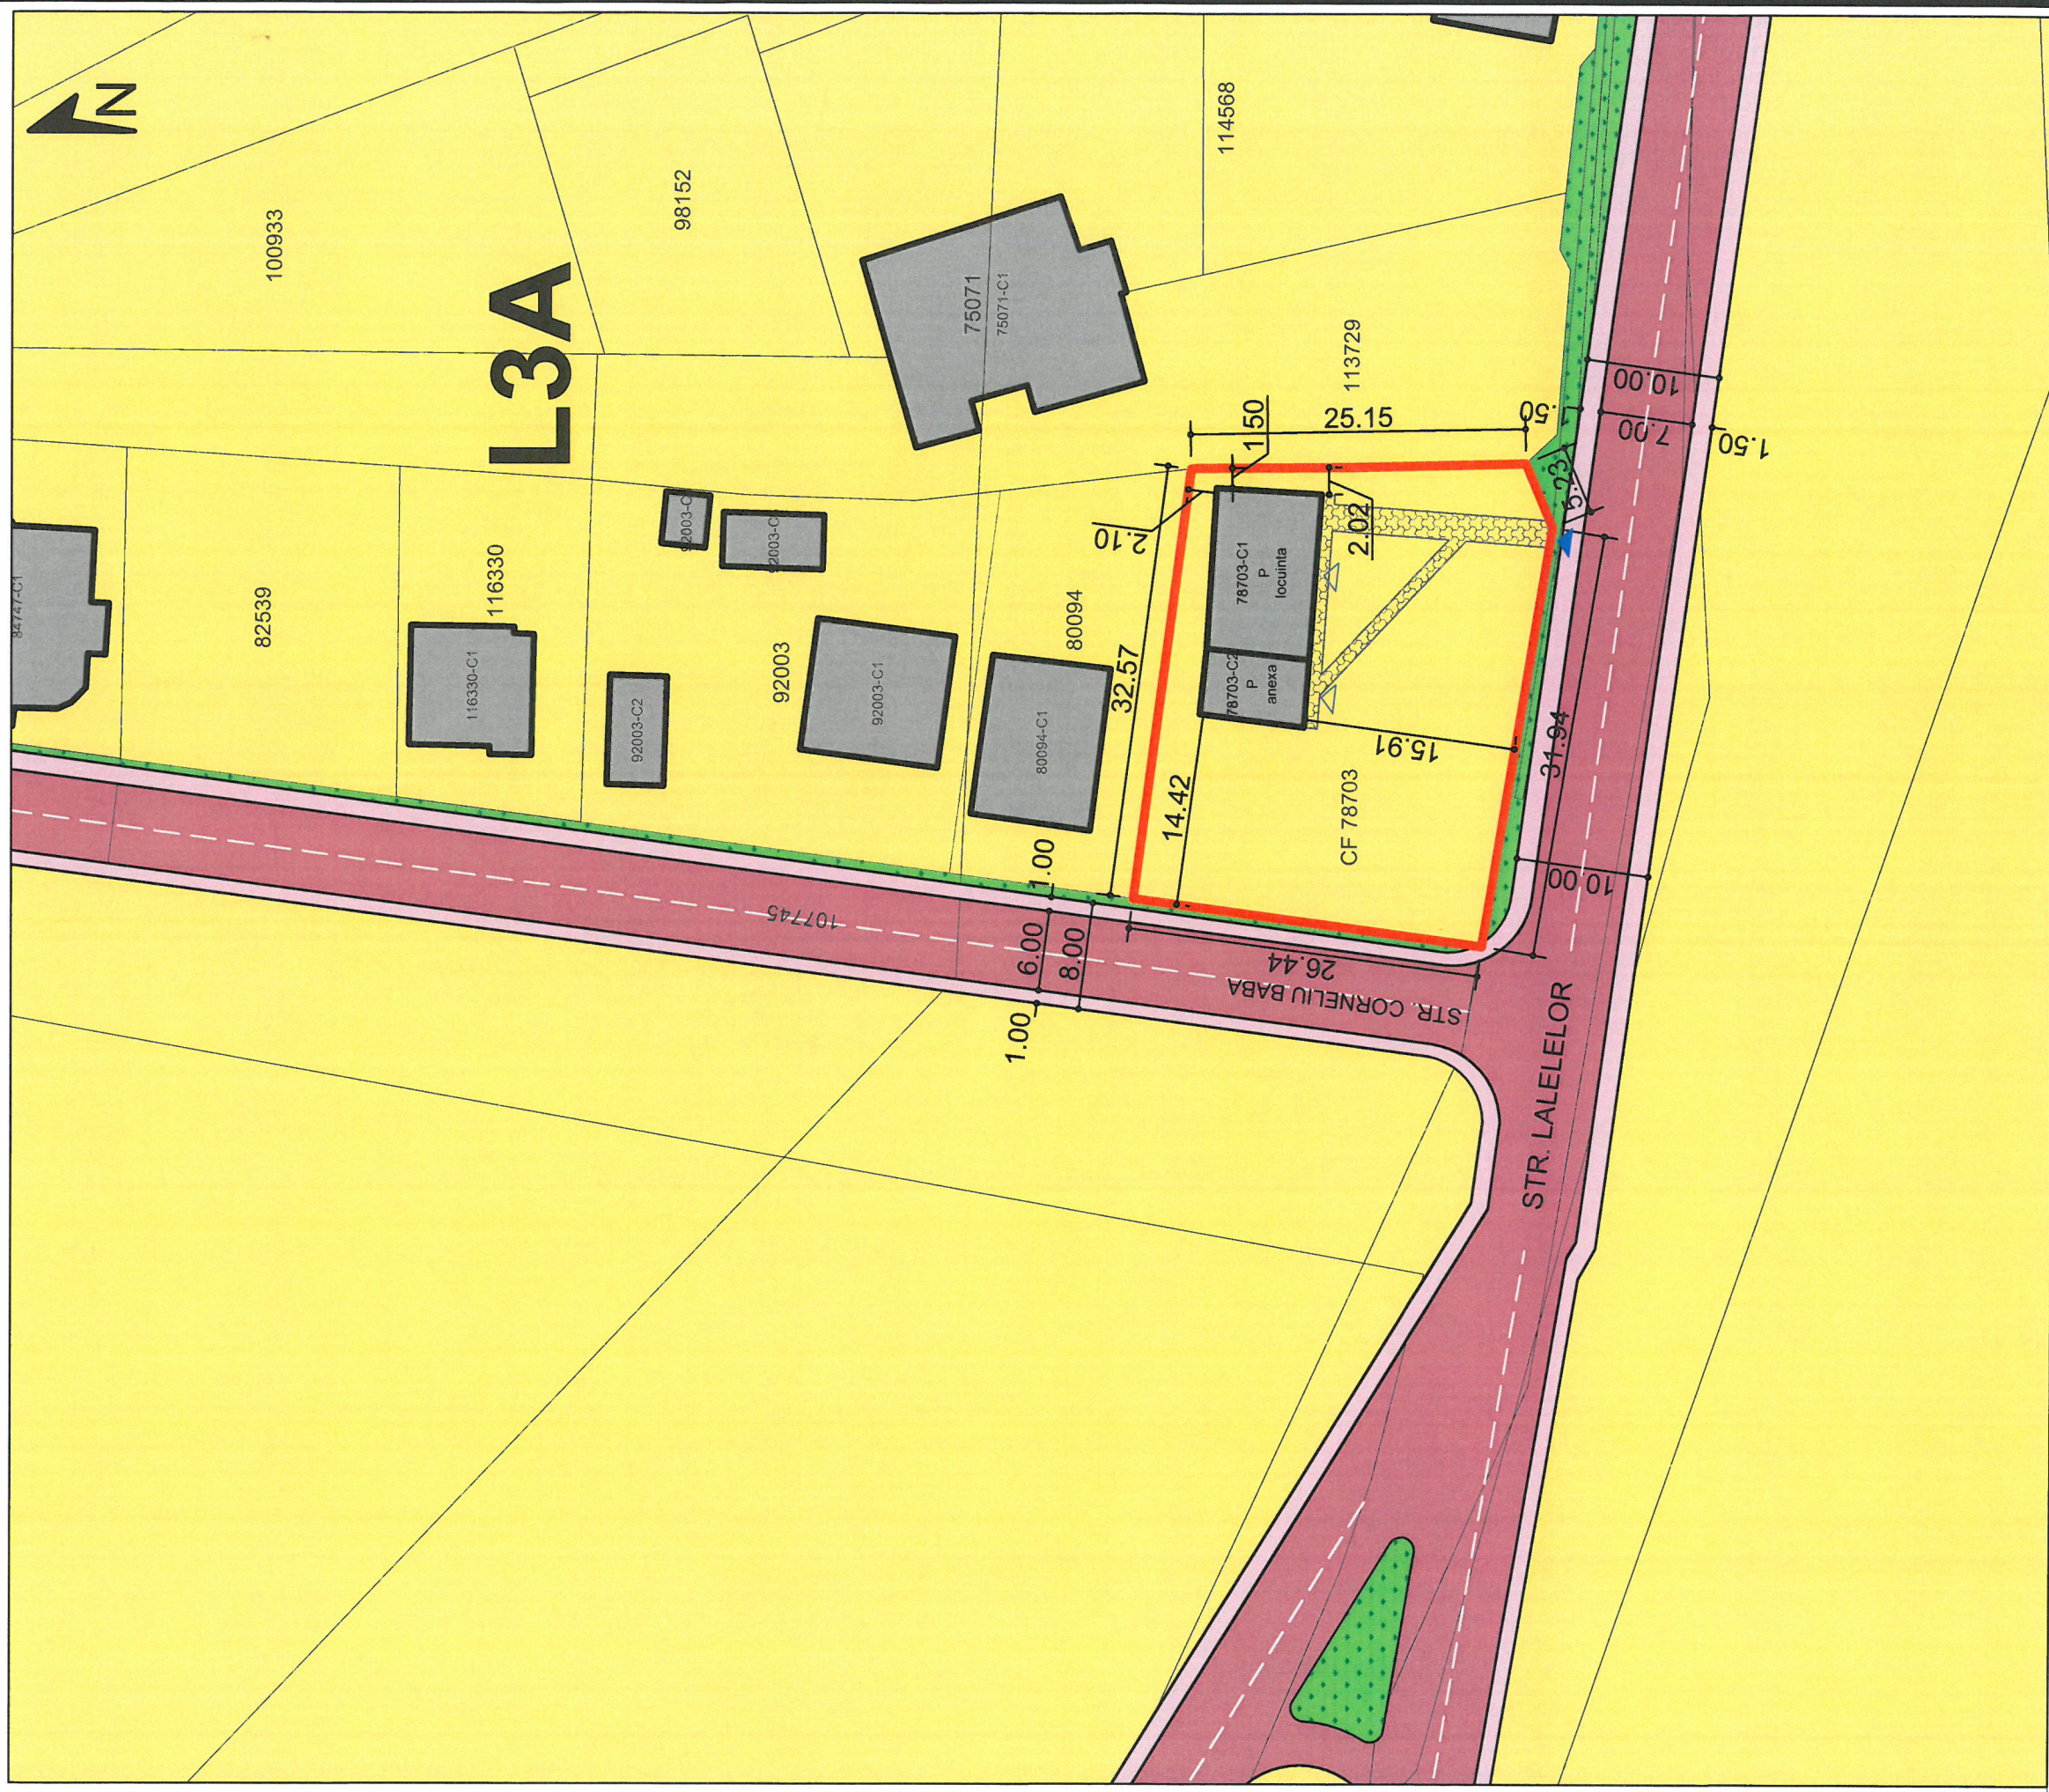

S.G. EX = 135 MP  
 S.D. EX = 135 MP  
 P.O.T EX. = 14.50%,  
 G.U.T. EX. = 0.15

**PROPRIETARI:**  
 BOLOG GHEORGHE  
 BOLOG MARIOARA  
 CF 78703  
 SUPRAFATA TERENULUI 931 MP

**LEGENDA**

- LIMITA DE PROPRIETATE
- CONSTRUCTII EXISTENTE
- ZONA SP. VERDE
- ZONA LOCUINTE INDIVIDUALE
- STRADA EXISTENTA
- TROTUAR

**SC RED ARTECH SRL**

C.I.F. 35252116  
 J1/873/2015

Societate Comercială  
 S.R.L.  
 CUI 35252116  
 Alba Iulia

BENEFICIAR: BOLOG GHEORGHE	PROIECTANT: LAURA IOANA BAURDA
DEN. LUCRARE: CONSTRUIRE A DOUA LOCUINTA PE PARCELA SI IMPREJMUIRE	PROIECTAT: LAURA IOANA BAURDA
DEN. PLANSA: SITUATIA EXISTENTA	DESENAT: ADRIAN GOTA
IULIE 2023	
SCARA 1/500	

REPUBLICA ROMANIA  
 MINISTERUL MEDIULI  
 CONSTRUCIILOR SI ENERGIEI  
 LAURA IOANA BAURDA  
 BAURDA  
 SCDE  
 INGENIER DE PROIECTARE

NR. PR. 19-23 P.U.D.  
 NR. PLANSA A02