



PUZ - REGLEMENTARE DRUM DE ACCES PENTRU LOCUINTE

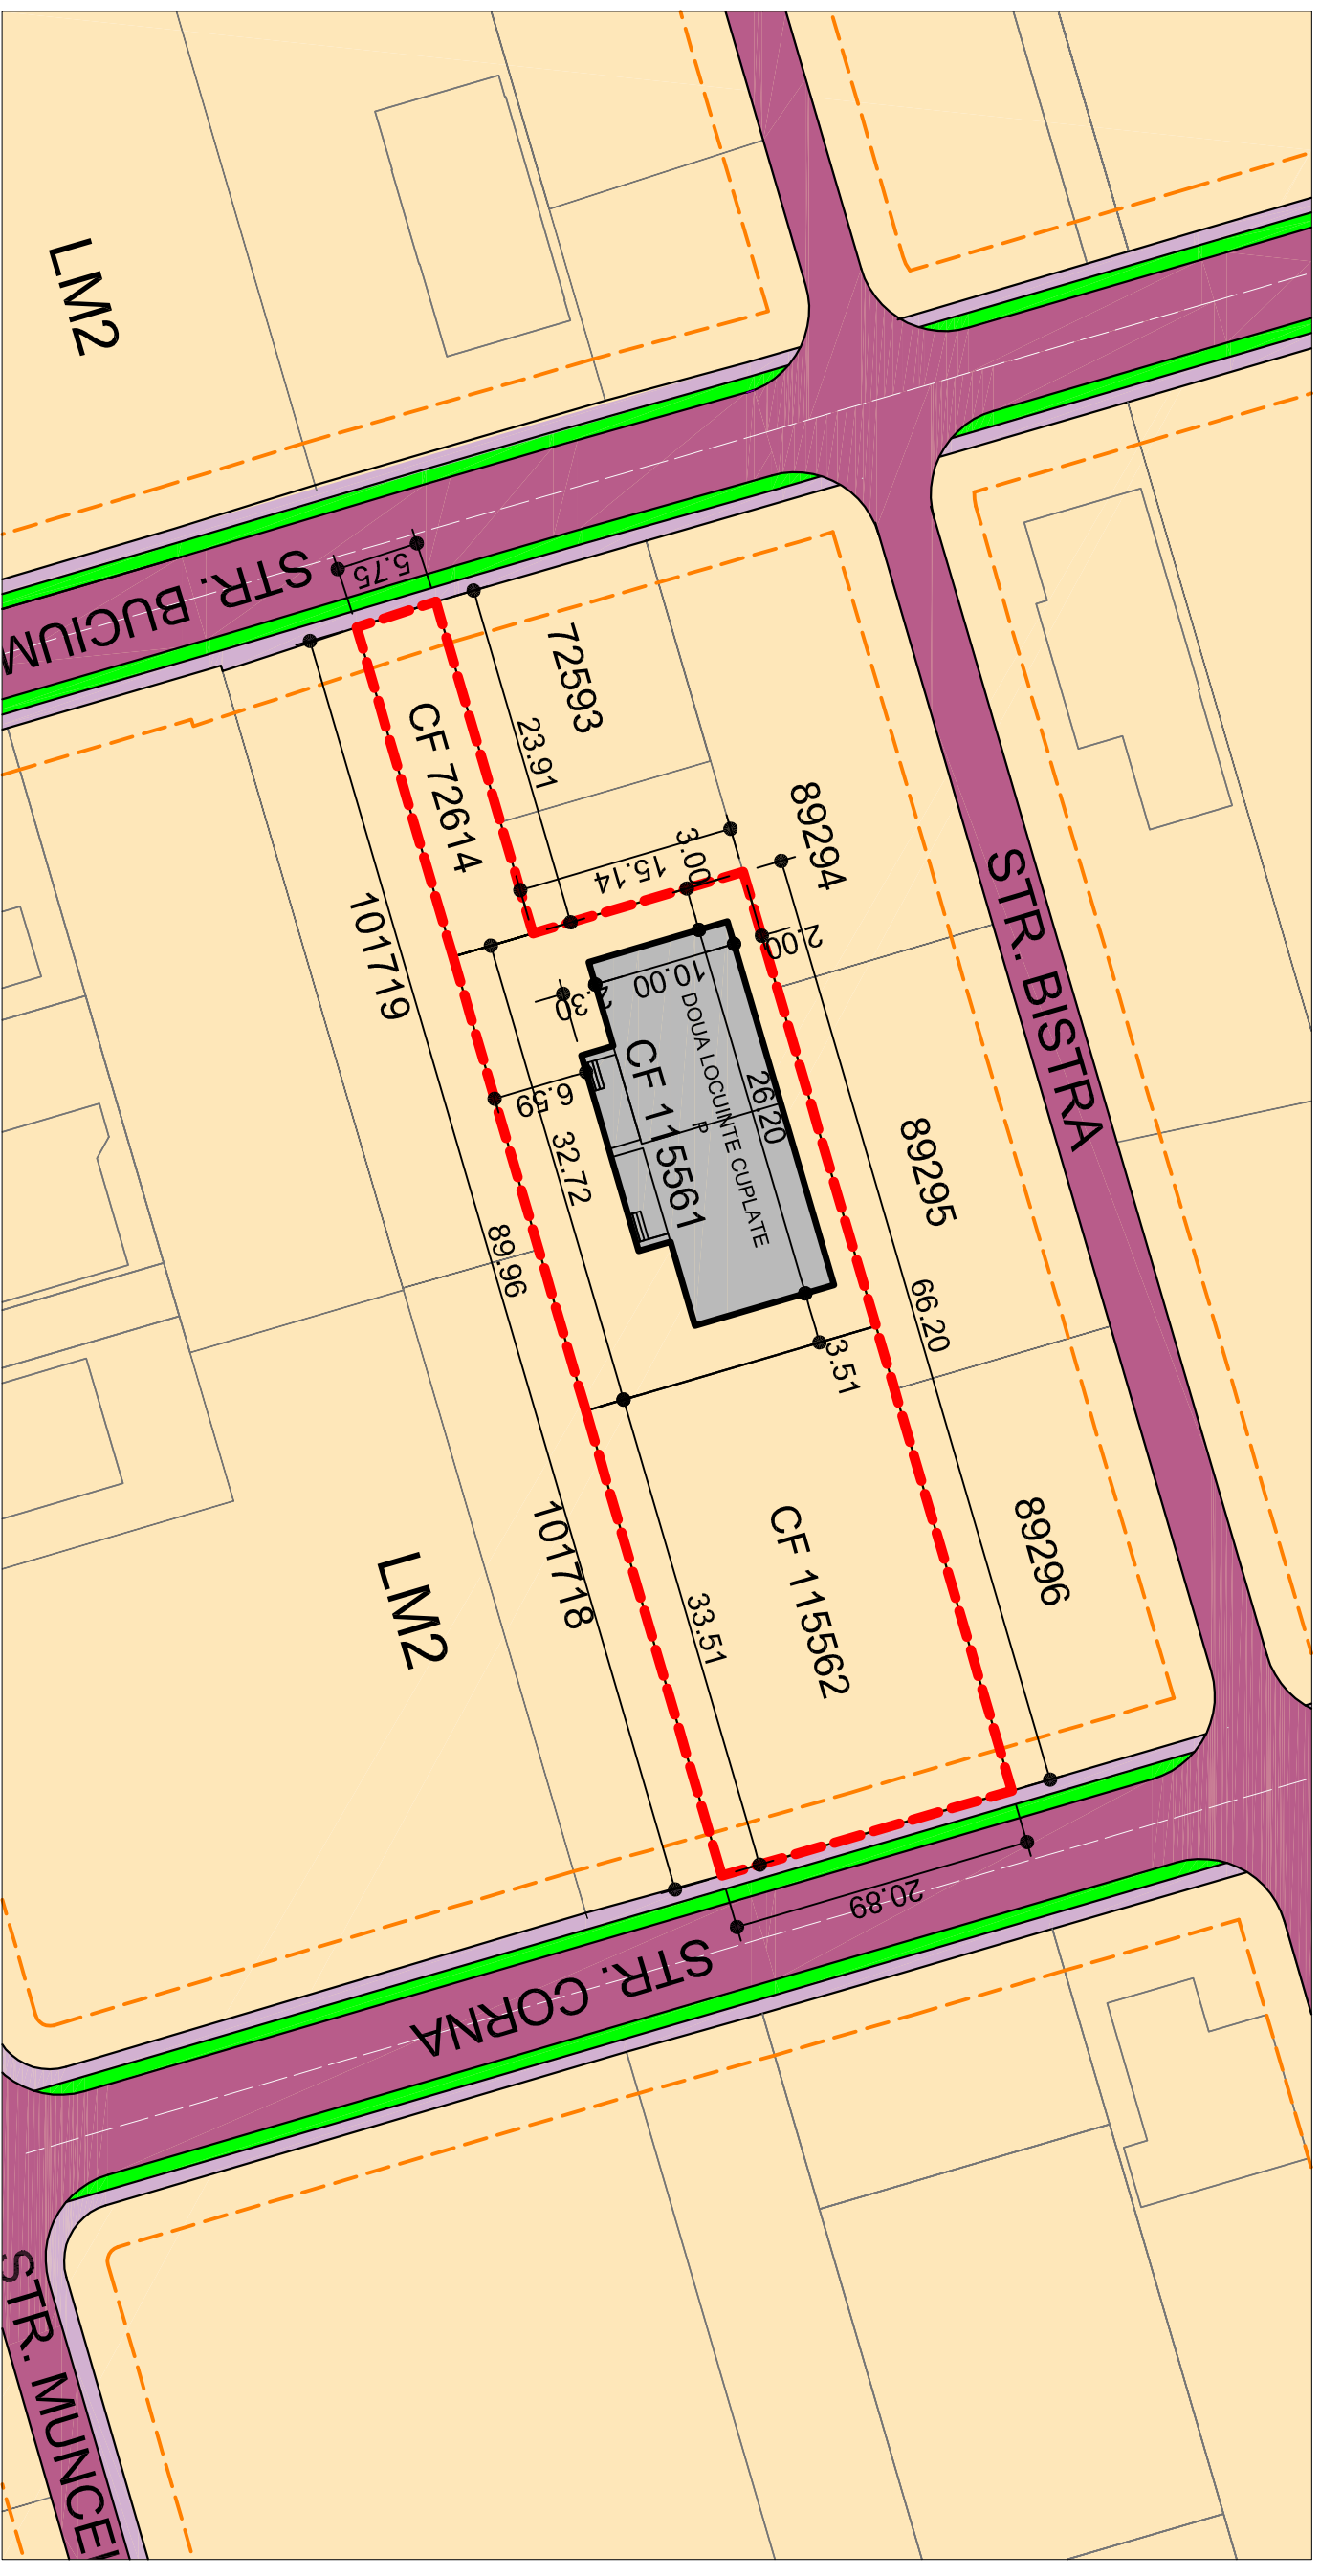

PROPRIETAR: SC TEREXD PROD SRL
 SI ROSTAS RAZVAN RUSALIN
 CF 72614, 115561, 115562
 SUPRAFATA TERENULUI 1520 MP

- - - LIMITA DE PROPRIETATE
- - - ALINIAMENT
- STRADA EXISTENTA
- TROTUAR EXISTENT
- ZONA DE LOCUINTE - LM2
- LOCUINTE AUTORIZATE
- ZONA VERDE

LAURA IDANA BAURDA BIROU INDIVIDUAL DE ARHITECTURA		BENEFICIAR: SC TEREXD PROD SRL SI ROSTAS RAZVAN RUSALIN		NR. PR. 02-22 STUDIUL OPORTUNITATE	
 C.I.F. 24338654		DEN. LUCRARE: REGLEMENTARE DRUM ACCES PENTRU LOCUINTE		SEF PROIECT: LAURA IDANA BAURDA PROIECTAT: LAURA IDANA BAURDA DESENAT: ADRIAN GOTTA	
		DEN. PLANSA: SITUATIA EXISTENTA			
C.I.F. 24338654		SC 1/500		NR. PLANSA A02	