


PUZ - REGLEMENTARE DRUM DE ACCES PENTRU LOCUINTE

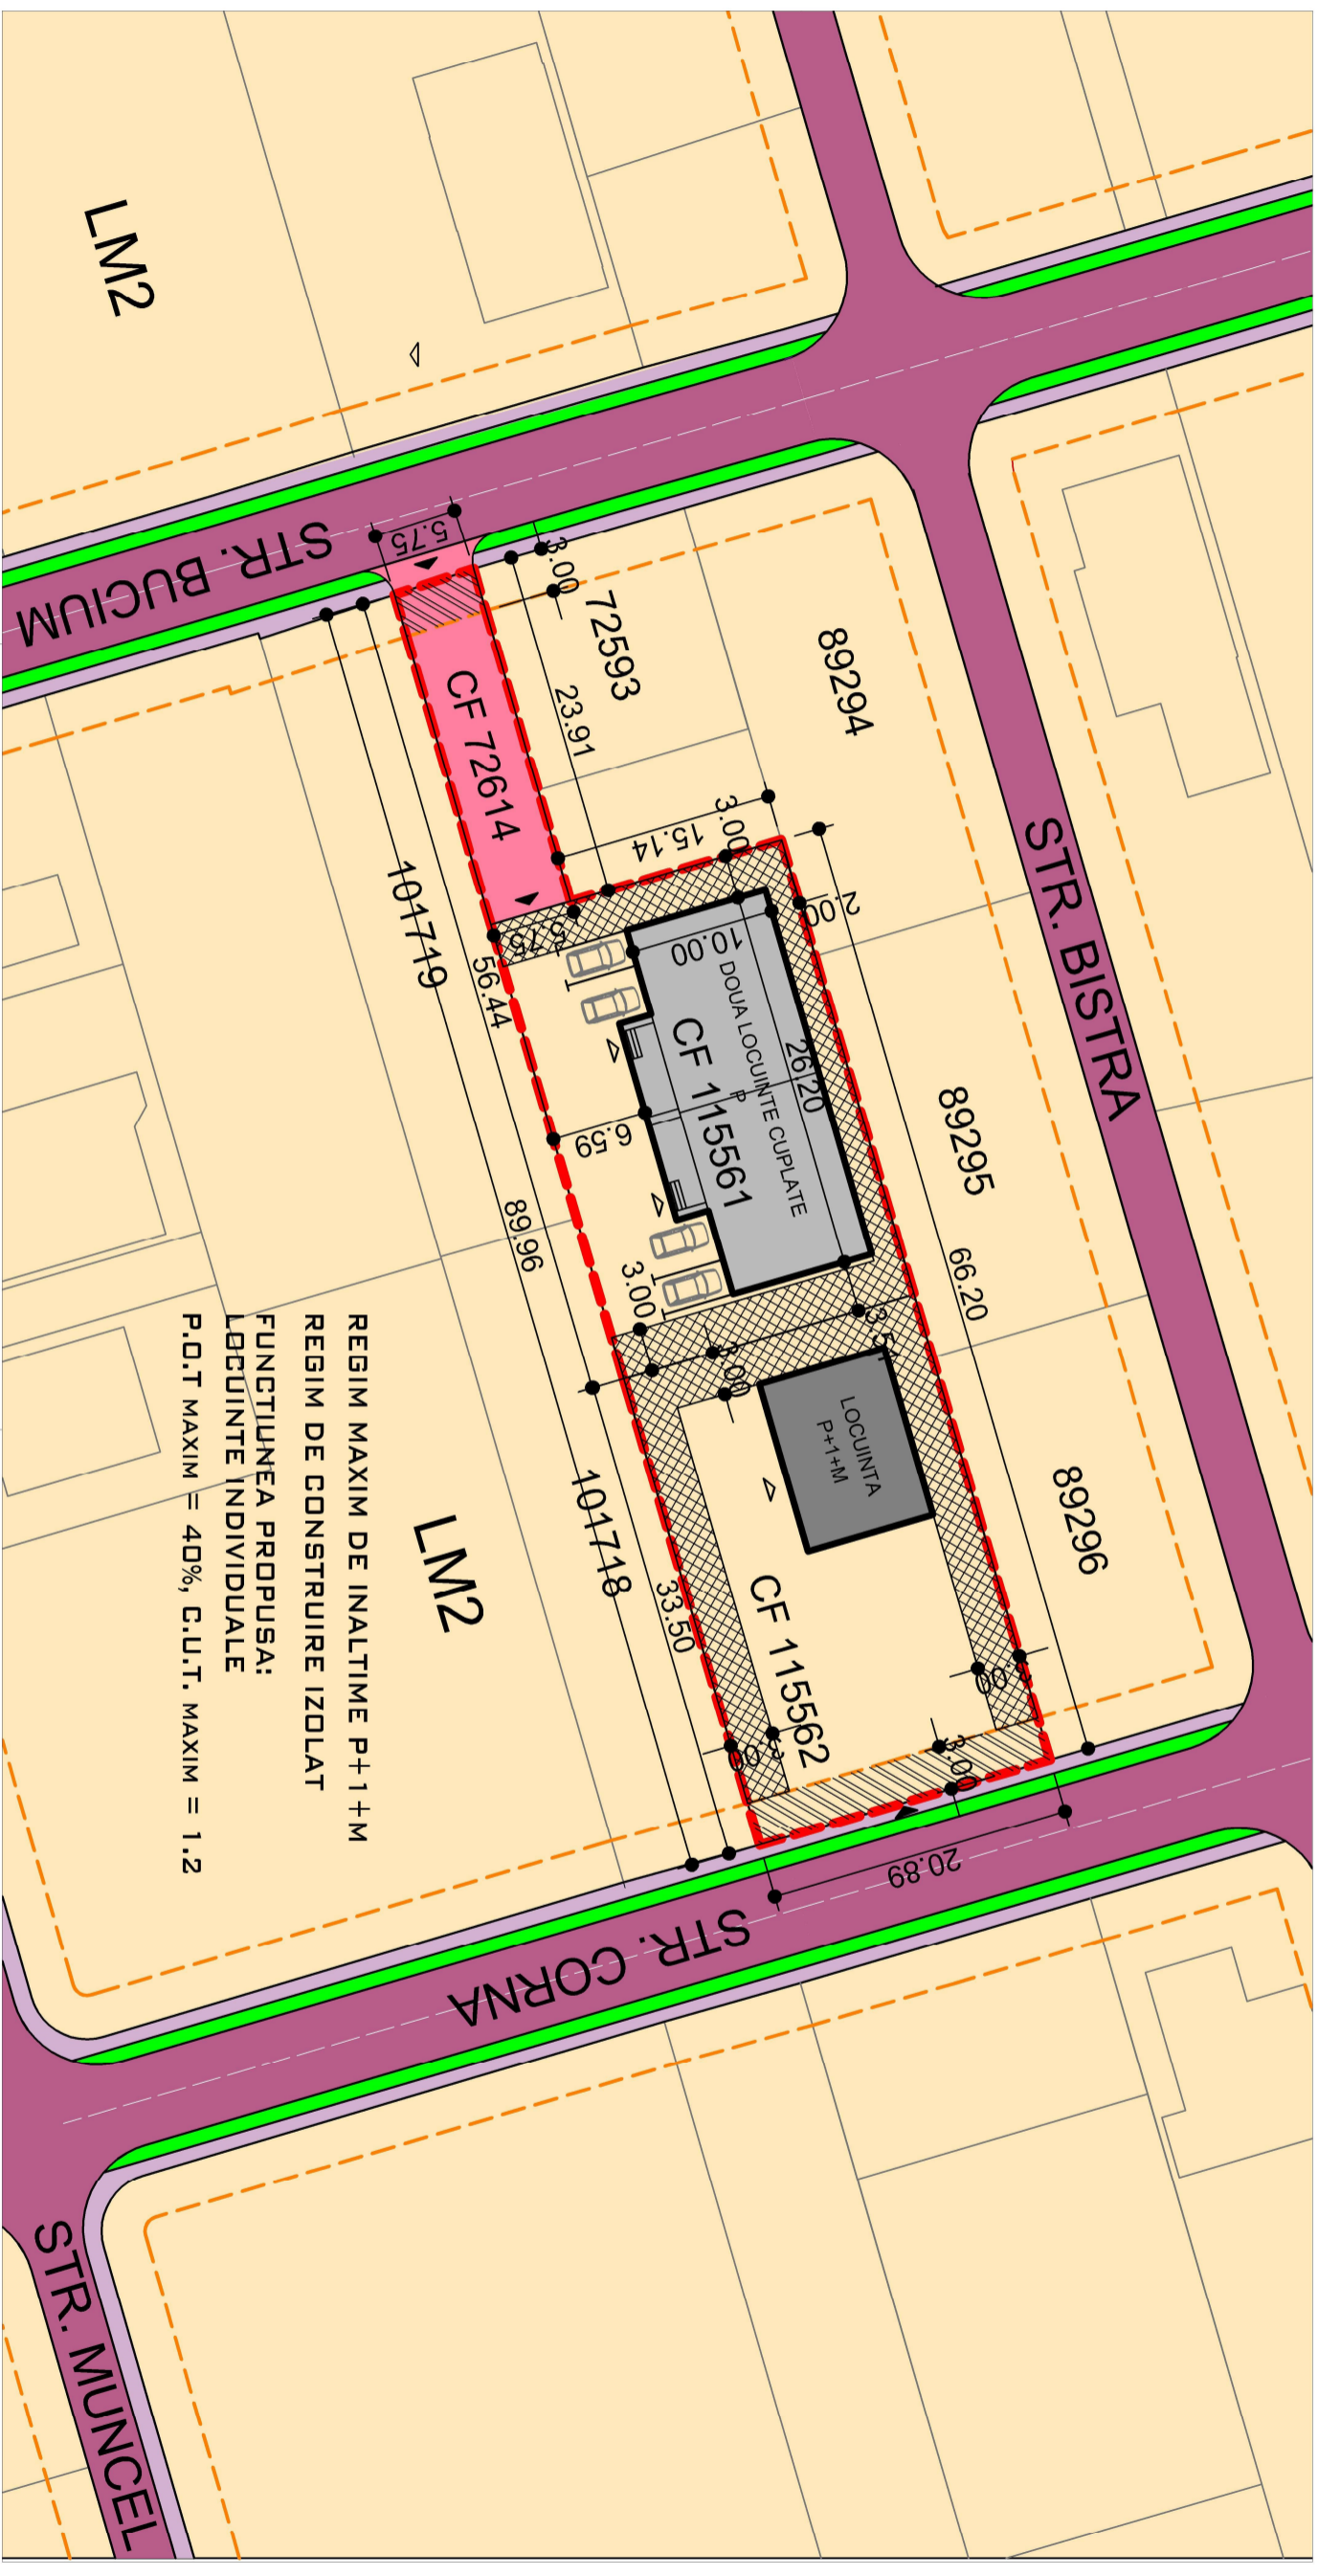

REGIM MAXIM DE INALTIME P+1+M
 REGIM DE CONSTRUIRE IZOLAT
 FUNCTIUNEA PROPUISA:
 LOCUINTE INDIVIDUALE
 P.O.T MAXIM = 40%, C.U.T. MAXIM = 1.2

- - - LIMITA DE PROPRIETATE
- - - ALINIAMENT
- - - STRADA EXISTENTA
- - - DRUM ACCES LOCUINTE PROPUIS
- - - TROTUAR EXISTENT
- - - ZONA DE LOCUINTE - LM2
- - - LOCUINTE AUTORIZATE
- - - LOCUINTA PROPUISA
- RETRAGERI FATA DE ALINIAMENT
- RETRAGERI FATA DE LIMITELE LATERALE
- ZONA VERDE
- ▶ ACCESE AUTO SI PIETONALE
- ▶ ACCESE IN CLADIRI

PROPRIETAR: SC TEREKO PROD SRL
 SI ROSTAS RAZVAN RUSALIN
 CF 72614, 115561, 115562
 SUPRAFATA TERENULUI 1520 MP

Laura Idana Baurda BIROU INDIVIDUAL DE ARHITECTURA		BENEFICIAR: SC TEREKO PROD SRL SI ROSTAS RAZVAN RUSALIN		NR. PR. 02-22 STUDIUL OPORTUNITATE	
DEN. LUCRARE:		REGLEMENTARE DRUM ACCES PENTRU LOCUINTE		OPORTUNITATE	
DEN. PLANSA:		REGLEMENTARI URBANISTICE			
MAI 2022		SEF PROIECT: LAURA IDANA BAURDA		NR. PLANSA A03	
SC 1/500		PROIECTAT: LAURA IDANA BAURDA			
G.I.F. 24338654		DESENAT: ADRIAN GOTTA			

