


**PUD - CONSTRUIRE LOCUINTA SEMICOLECTIVA IN REGIM
IZOLAT CU MAI MULTE APARTAMENTE**



- LIMITA DE PROPRIETATE
- RETRAGERE FATA DE ALINIAMENT
- RETRAGERI FATA DE LIMITELE LATERALE
- LIMITA PUZ 106
- DOMENIUL PUBLIC
- PROPRIETATI PRIVATE
- TEREN CEDAT DEZVOLTARII DRUMULUI
- CONSTRUCTII EXISTENTE
- CONSTRUCTII PROPUSE
- ACCESE AUTO SI PIETONALE
- ACCESE IN CLADIRI
- ZONA EDIFICABILA
- ZONA RESTRICTIE LEA
- ZONA RESTRICTIE MAGISTRALA GAZ

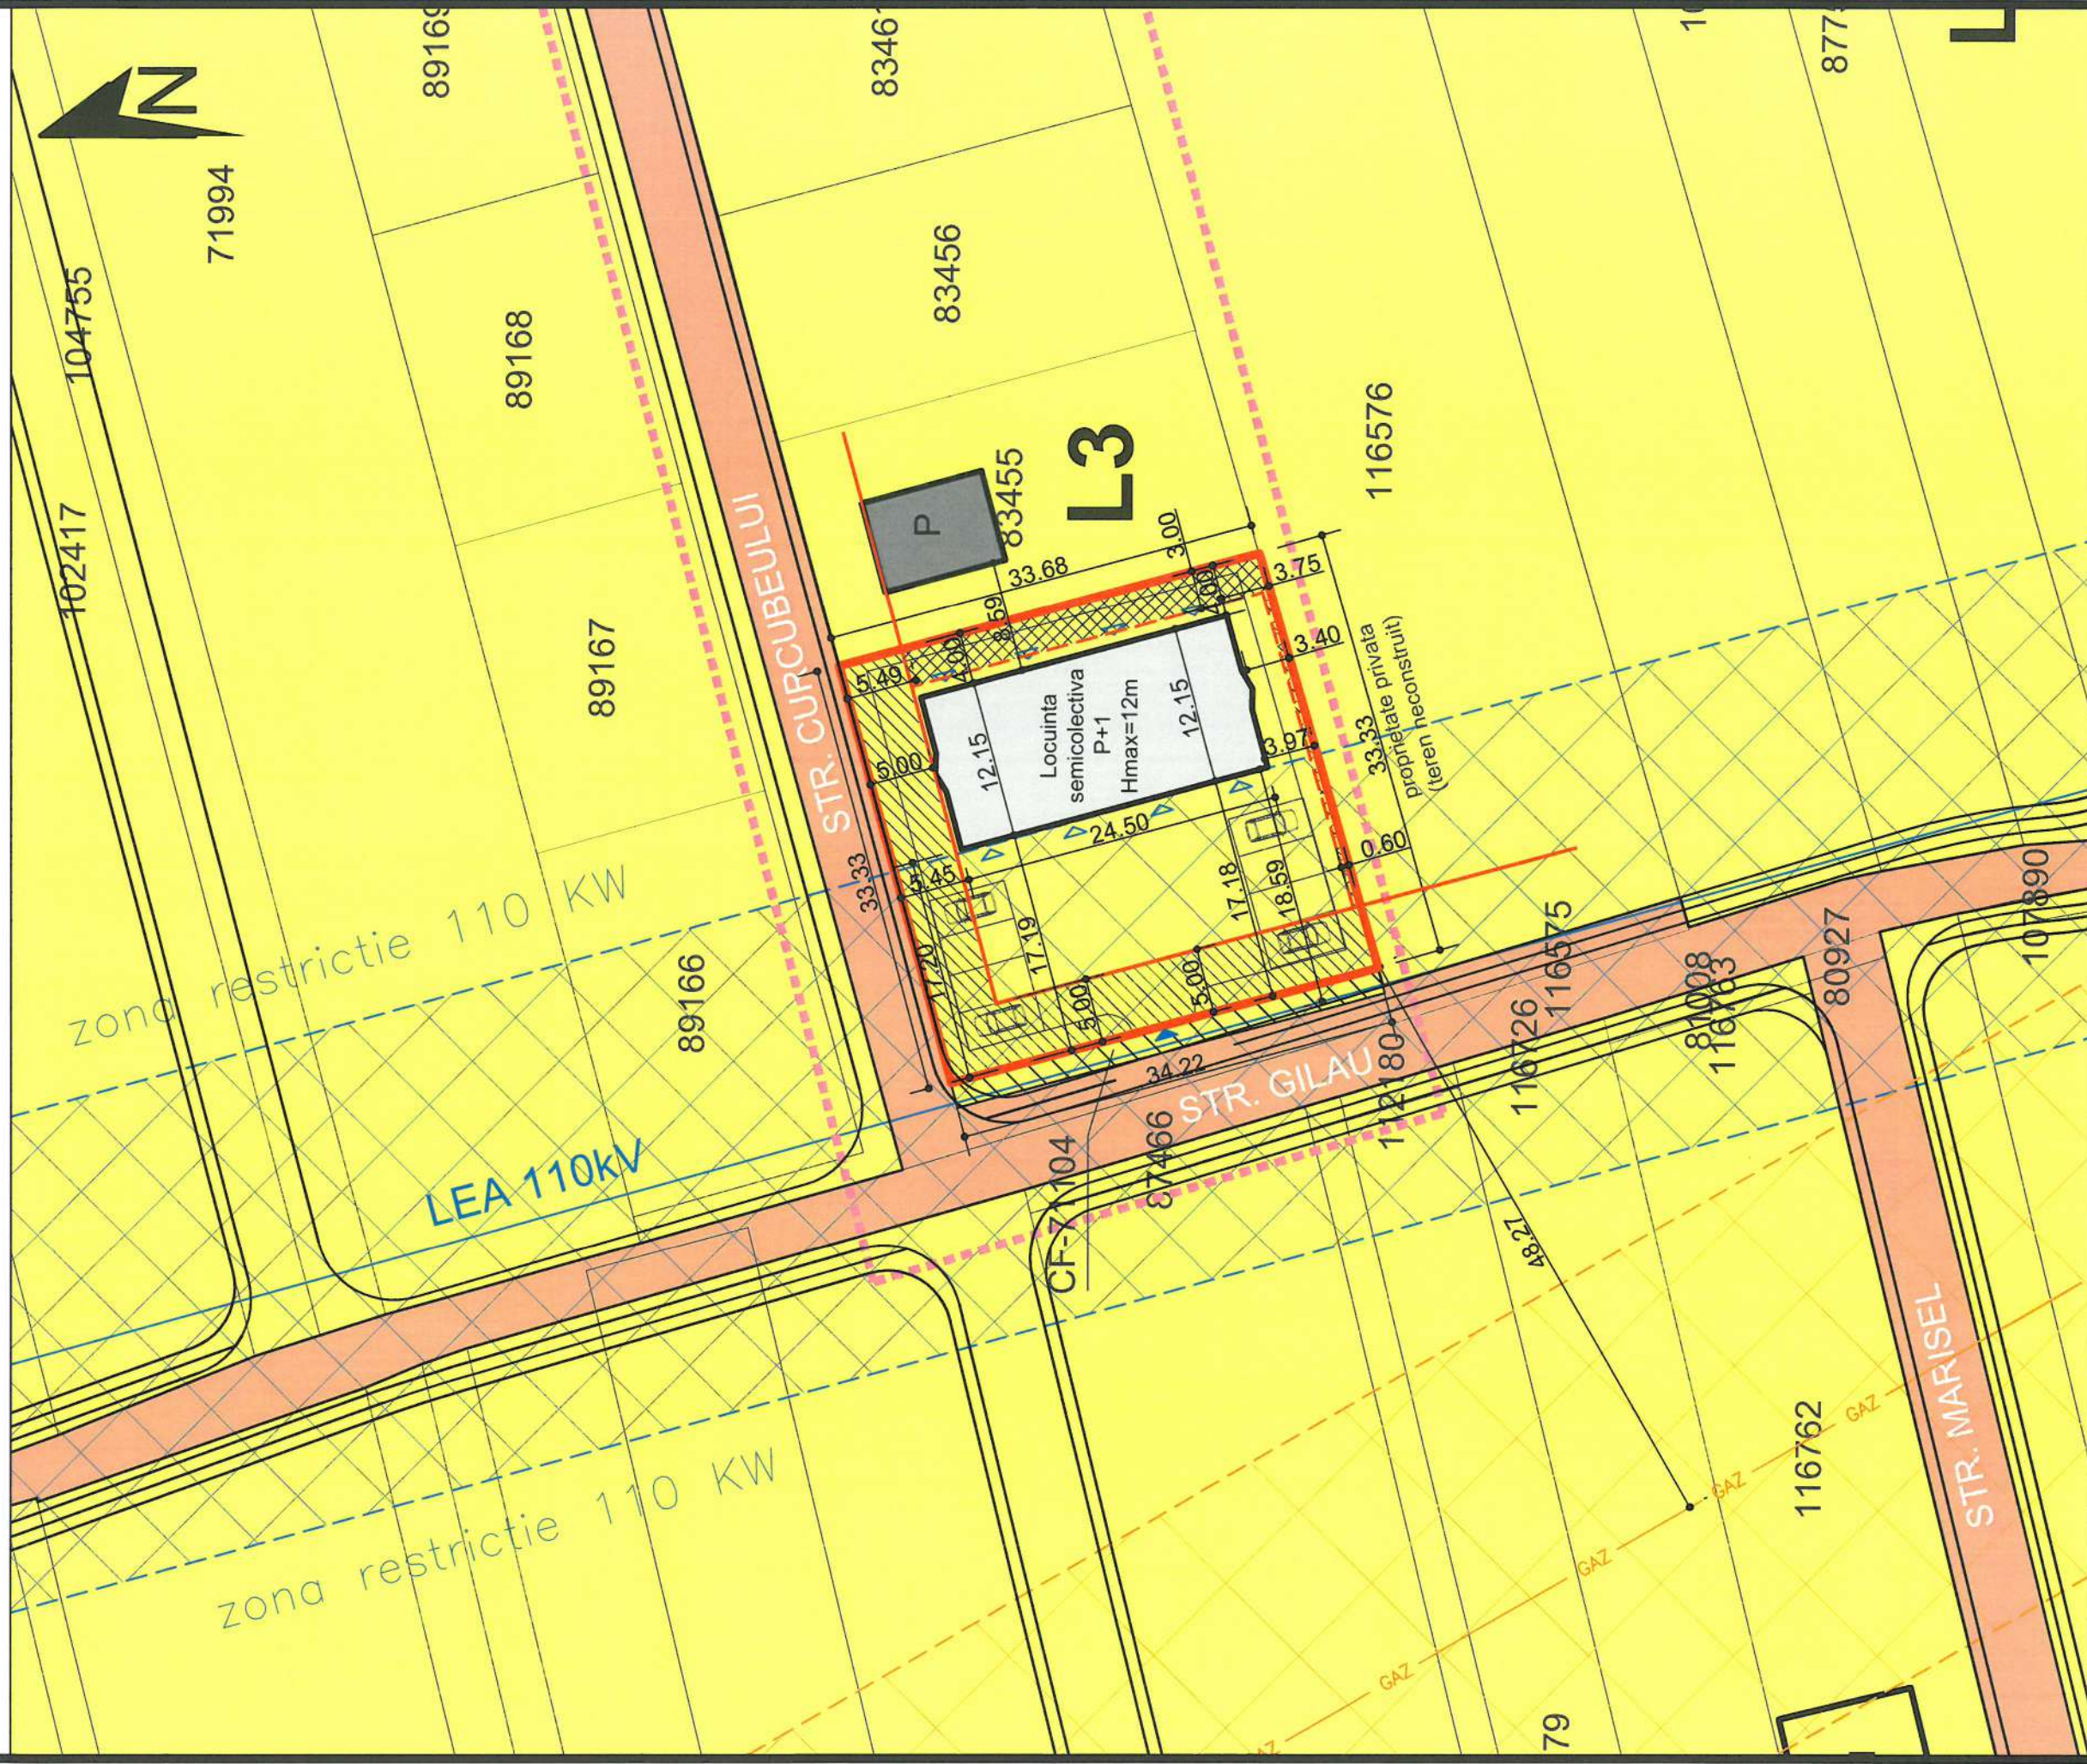

PROPRIETARI:
ALEX & MYA BUILDINGS S.R.L
CF 120060
suprafata terenului 1131 mp

SC RED ARTECH SRL

C.I.F. 35252116
J1/873/2015

BENEFICIAR: ALEX & MYA BUILDING S.R.L.	NR. PR. 22-23
408 TUBUZ - CONSTRUIRE LOCUINTA SEMICOLECTIVA IN REGIM IZOLAT CU MAI MULTE APARTAMENTE	P.U.D.
DEN. LUCRARE: PROPIETATEA ASUPRA TERENURILOR	NR. PLANSĂ A04
DEN. PLANSĂ: MARTIE 2024	SEF PROIECT: LAURA IOANA BAURDA
SC 1/500	PROIECTAT: LAURA IOANA BAURDA
	DESENAT: ADRIAN GOTĂ