
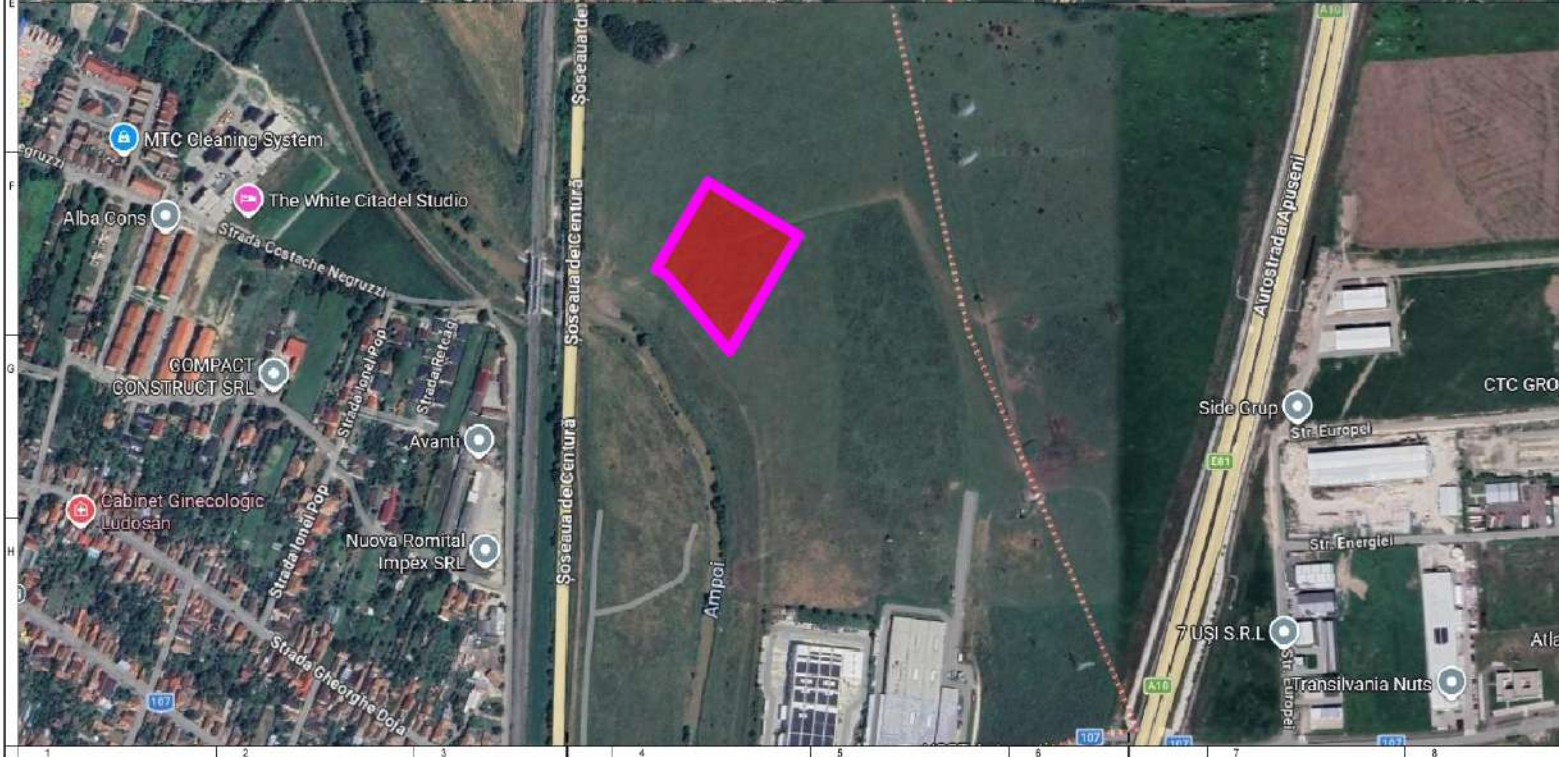


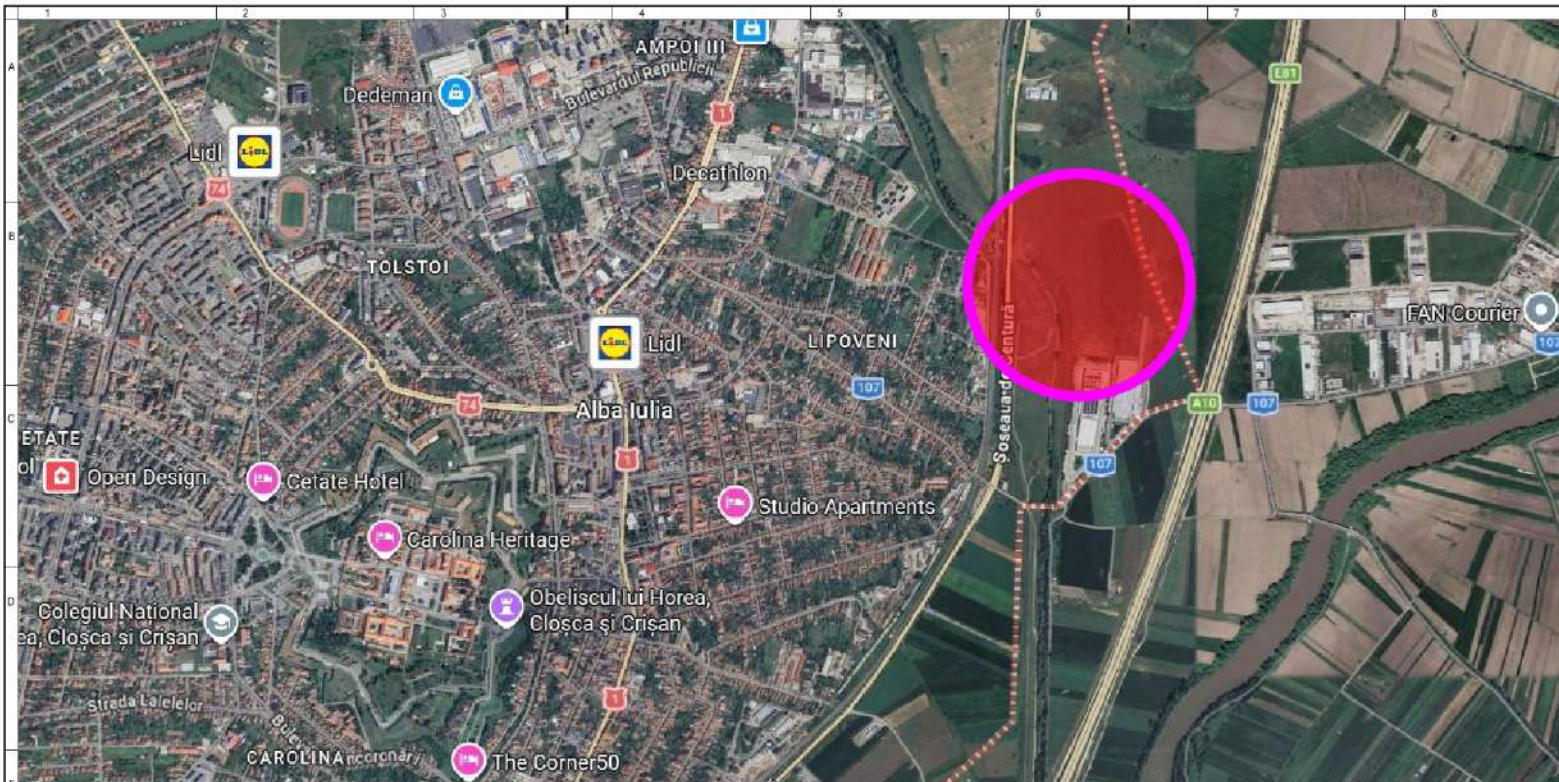

Plan de încadrare

LEGENDĂ

Limite

Limită urbană
Limită a zonei P.U.D.

DENUMIRE PROIECT:

P.U.D. Regenerare urbană prin amenajare de spații verzi și
construirea unei baze sportive și de agrement - Municipiul Alba Iulia
Intravilan Municipiul Alba Iulia, jud. Alba,
conf. Certificatului de Urbanism nr. 1943 din 23.12.2025

PROIECTANT GENERAL:

DIRECȚIA URBANISM ȘI AMENAJARE A
TERITORIULUI - SERVICIUL URBANISM
Str. Calea Moților, nr. 5A, Municipiul Alba Iulia, jud. Alba

BENEFICIAR:

MUNICIPIUL ALBA IULIA
Str. Calea Moților, nr. 5A,
Municipiul Alba Iulia, jud. Alba,
prin primar PLEȘA GABRIEL

ADRESA INVESTITIEI:

MUNICIPIUL ALBA IULIA
Str. Centura, nr. F.n., Municipiul Alba Iulia, jud. Alba,

COORDONATOR RUR:

Urb. Alexandru Damian

PROIECTAT:

Arh. Florin Radac

PROIECTAT:

Arh. Adriana Maria Gheorghescu

PROIECTAT:

Arh. Valentin Onisoru

DESENAT:

Arh. Florin Radac

PLAN ÎNCADRARE ÎN LOCALITATE

P.U.D.	Proiect nr. 2/2026	Data: mai 2026
--------	-----------------------	-------------------

Acest document este proprietatea intelectuală a Municipiului Alba Iulia. Înscrisul, înscrisul sau înscrisul sau altele destinate a
reproducere sau a altor scopuri sunt strict interzise. Documentul este valabil numai cu semnăturile și ștampilele în
original.