


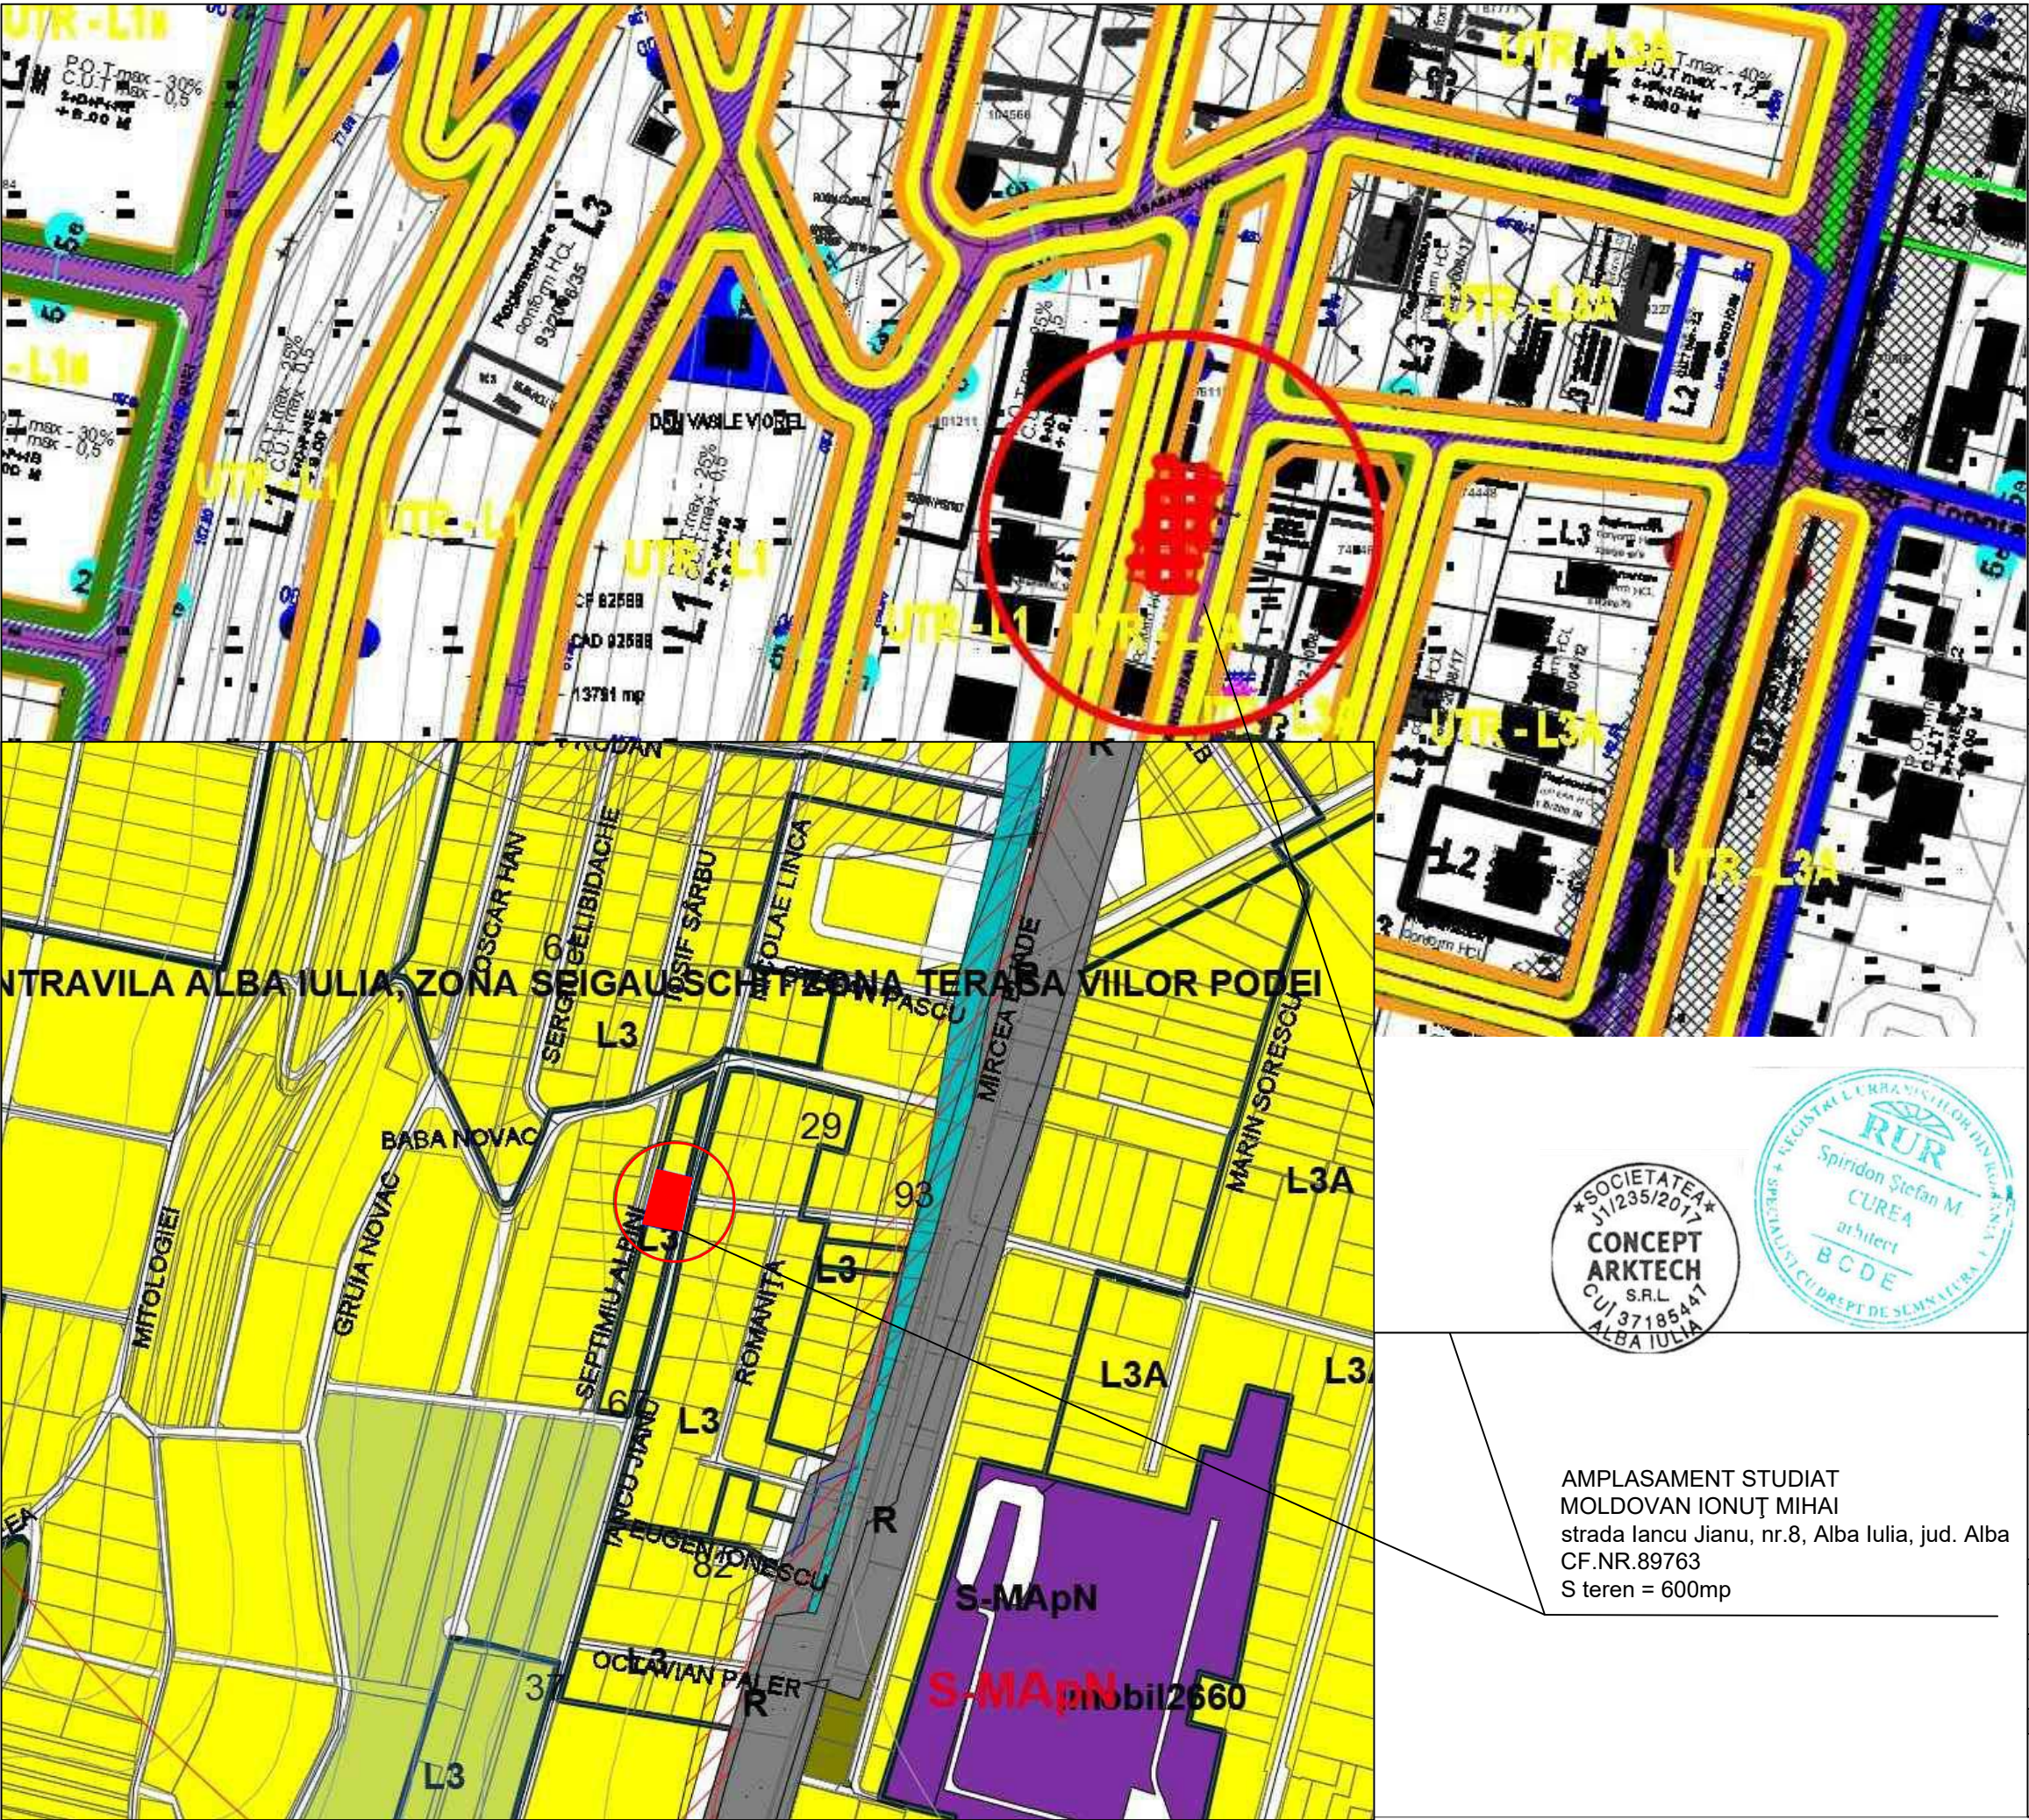

PROIECTANT GENERAL:
ARENCO GROUP SRL
Alba Iulia, str. Basmului, nr.18, jud. Alba
C.U.I. RO41214958

PROIECTANT DE SPECIALITATE:
concept ▲
S.C CONCEPT ARKTECH S.R.L
arhitectura si design interior
Alba Iulia, str. Pinului, nr.12, jud. Alba, 510042
0749 090 117 CUI 37185447; J1/235/2017
conceptarktech@gmail.com

VERIFICATORI/EXPERT	Semnatura

COLECTIV DE ELABORARE

SEF PROIECT:
Romanitan Alexandru

PROIECTANT DE SPECIALITATE:
Curea Spiridon

DESENAT:
Lupean Andrei

DATE PROIECT
2025.10.22 10:22:03 +03'00'

DENUMIRE PROIECT:

ELABORARE PUZ -PENTRU MODIFICARE RGLEMENTĂRI
URBANISTICE ÎN VEDEREA SCHIMBULUI DE DESTINAȚIE
PARȚIALĂ DIN LOCUINȚĂ ÎN SPAȚIU PENTRU SERVICII
MEDICALE

ADRESA AMPLASAMENT
strada IANCU JIANU, nr.8, Alba Iulia, judetul Alba

BENEFICIAR:
MOLDOVAN IONUȚ MIHAI

ADRESA BENEFICIAR
strada Iancu Jianu, nr.8, Alba Iulia, judetul Alba

DENUMIRE PLANSA

PLAN DE ÎNCADRARE ÎN PUG/PUZ

NR. PROIECT	FAZA	
130/2025	P.U.Z.	
DATA	SCARA	PLANSA
06/2025	1:5000	U.02
FORMAT	A3	

Prezentul proiect reprezinta proprietatea intelectuala a firmei SC CONCEPT ARKTECH SRL - Prezentul proiect poate fi folosit doar pentru aceasta lucrare - Orice reproducere partiala sau totala poate fi facuta doar cu acordul prealabil al proiectantului.